

令和5年度 公立学校施設等の総括表（小 学 校）

様式1-2

都道府県名 埼玉県

設置者名 鶴ヶ島市

学校所在地 鶴ヶ島市大字脚折1855番地

ふりがな つるがしまだいいちしょうがっこう
学 校 名 鶴ヶ島第一小学校

整理番号
4101

| ①識別 コード | ②都道府県 番号 | ③学校調査 番号 | ④学区 区分 | ⑤冬季 分校番号 |
|------------|-------------|-------------|-------------------|-------------|
| B11 | 17 | 8101 | 101 | |
| ⑦市町村 番号 | ⑧児童数 普 通 | ⑨学級数 普 通 | ⑩寒 冷 区 分 | ⑪設置 年度 |
| 241 | 407 | 2414 | 33M | 253 |

| ⑫校舎 | | | | | | | | | | 整備 資格 積 | 要 改 築 面 積 (R換算後) |
|---------------------|------------|----------|----------|---|--------|-----------------|---|---|-----|---------------|---------------------------------|
| 多目的ス ペースの 総面積 | 必 面 要 積 | 保 有 R | 面 積 S | W | 計 | 危 険 面 積 R | S | W | 計 | | |
| | 4759 | 5919 | 36 | | (5956) | | | | () | | |

コード番号説明欄
③学校調査番号
(0011～3500)
④学区区分
(左の数値)
独立・・・・・・0
敷地が隣接・・・・4
併設で敷地のみ共用・5
併設で建物も共用・6
(右の数値)
本校・・・・・・1
分校・・・・・・2
冬季分校・・・・3

| ⑬児童数（普通の内訳） | | | | | |
|-------------|-----|-----|-----|-----|-----|
| 1学年 | 2学年 | 3学年 | 4学年 | 5学年 | 6学年 |
| 69 | 74 | 70 | 71 | 54 | 69 |

| 必要 面積 の内訳 | 普 通 | 4255 |
|-----------------|-----|------|
| 特別支援 積雪寒冷 | | 504 |

| ⑯地域・学校連携施設保有面積 | | |
|----------------|---|---|
| R | S | W |
| | | |

| ⑭校 地 面 積 | | | | 借 用 |
|----------|---------|-------|--------------------|-----|
| 保 有 | 建 物 敷 地 | 運 動 場 | 実 験 実 習 地 そ の 他 | |
| | 12781 | 8267 | | |

| ⑮ 屋 内 運 動 場 | | | | | | | | | | |
|-------------|---------|-----|---|-----|---------|---|---|---|--------------------------|---------------------|
| 必 面 要 積 | 保 有 面 積 | | | | 危 険 面 積 | | | | 整 備 面 資 格 積 (R換算後) | 要 改 築 面 積 (R換算後) |
| | R | S | W | 計 | R | S | W | 計 | | |
| 1215 | | 850 | | 850 | | | | | 365 | |

| ⑯児童生徒地域交流施設保有面積 | | |
|-----------------|---|---|
| R | S | W |
| | | |

| 必 面 要 積 | ⑫ 寄 宿 舎 | | | | | | | | 整 備 資 格 積 (R換算後) | 要 改 築 面 積 (R換算後) |
|------------------|---------|---|---|-----|---------|---|---|-----|-------------------------------------|-------------------------------------|
| | 保 有 面 積 | | | | 危 険 面 積 | | | | | |
| | R | S | W | 計 | R | S | W | 計 | | |
| | | | | () | | | | () | | |

| ⑯保 有 教 室 数 | | | | | | | | | |
|------------|-----|-----|------------|-----|-----|----------|-----------------|----------|------------|
| 普 通 | 理 生 | 音 楽 | 図 画 工 作 | 家 庭 | 外 語 | 視 聴 覚 | コ ャ ン ピ タ | 図 書 室 | 特 別 活 動 |
| 18 | 2 | 1 | 1 | 1 | 1 | | 1 | 1 | 8 |

| ⑯相 手 方 の 学 校 | |
|--------------|-------|
| 調査番号 | 学 校 名 |
| | |

| ⑯共 同 利 用 施 設 名 | |
|----------------|--------------|
| 調査番号 | 施 設 名 |
| K173 | 鶴ヶ島市学校給食センター |
| | |
| | |
| | |

参
考
表

| ①学 年 級 数 | 学 年 | 当年度までの児童数 | | 当年度までの学級数 | |
|----------------------------|--------|-----------|------|-----------|------|
| | | R4年度 | R5年度 | R4年度 | R5年度 |
| 及 び 別 学 級 数 | 1 | 75 | 69 | 3 | 2 |
| | 2 | 67 | 74 | 2 | 3 |
| | 3 | 71 | 70 | 2 | 2 |
| | 4 | 53 | 71 | 2 | 3 |
| | 5 | 68 | 54 | 2 | 2 |
| | 6 | 66 | 69 | 2 | 2 |
| 計 | 小計 | 400 | 407 | 13 | 14 |
| | 特別支援 | 15 | 24 | 2 | 3 |
| | 計 | 415 | 431 | 15 | 17 |

| ②国庫負担等未 完成 未 と り こ わ し 面 積 | 区 分 | R | S | W |
|---|-------|---|---|---|
| | | | | |
| 未 と り こ わ し 面 積 | 校 舎 | | | |
| | 屋内運動場 | | | |
| | 寄 宿 舎 | | | |
| | 校 舎 | | | |
| 未 と り こ わ し 面 積 | 屋内運動場 | | | |
| | 寄 宿 舎 | | | |

| ③備 考 欄 | 通級教室137㎡ |
|--------------|----------|
| | |
| | |
| | |
| | |

文
部
科
学
省

令和 5 年度 公立学校等建物の棟別面積表

様 式 2

| | | | | | | | |
|-----------|-----|---------|------|---------|----------|---------|------|
| 当該学校の設置年度 | M25 | 設置者名 | 鶴ヶ島市 | 学校名 | 鶴ヶ島第一小学校 | 相手方の学校名 | |
| ①識別コード | L | ②都道府県番号 | 11 | ③学校調査番号 | 1781 | ④冬季分校番号 | |
| | | | | | | 整理番号 | 4101 |

| 棟 番 号 | 建 物 区 分 号 | 造 区 分 号 | 階 数 | 建 築 元 年 | 年 月 | 学 部 等 | 保 有 面 積 | 産 振 校 舎 面 積 | 国 庫 補 助 | | | | と り こ わ し 記 号 | 国 未 庫 完 成 面 積 | 保 有 外 建 物 面 積 | | | | | | 備 考 | | | |
|-------------|-----------------------|------------------|--------|------------------|--------|-------------|------------------|----------------------------|------------------|---------|------------------|--------|---------------------------------|---------------------------------|------------------|--------|------------------|-------------|--------|----------------------------|----------------|--|--------------------------------------|--------|
| | | | | | | | | | 補 助 年 度 | 公 立 文 教 | | 費 目 | | | 補 助 面 積 | 費 目 | 補 助 面 積 | 建 物 種 | 面 積 | 一 時 使 用 ・ 借 用 建 物 | | 事 由 | 未 と り こ わ し 面 積 | |
| | | | | | | | | | | 費 目 | 補 助 面 積 | | | | | | | | | 一 時 使 用 の 別 | | | | 面 積 |
| ⑤ | ⑥ | ⑦ | ⑧ | ⑨ | ⑩ | ⑪ | ⑫ | ⑬ | ⑭ | ⑮ | ⑯ | ⑰ | ⑱ | ⑲ | ㉑ | ㉒ | ㉓ | ㉔ | ㉕ | ㉖ | ㉗ | ㉘ | | |
| 0011 | 校 | R | S | 44 | 03 | | 2460 | | | S43新 | 1240 | | | | | | | | | | | H13耐震補強工事済 教育施設騒音防止事業S52併行防音、H5～H6（除湿・温度保持） 大改（空調1,261㎡）H29 校内ネット整備補助金R2 | | |
| 0012 | 校 | R | H | 06 | 03 | | 24 | | | H05 | | | 他 | 24 | | | | | | | | 空気調和施設24㎡ 教育施設騒音防止事業H5（除湿・温度保持） | | |
| 0013 | 校 | R | H | 06 | 03 | | 18 | | | | | | | | | | | | | | | | | |
| 0014 | 校 | R | H | 07 | 03 | | 24 | | | | | | | | | | | | | | | | | |
| 0021 | 校 | R | H | 06 | 03 | | 80 | | | H05 | | | 他 | 80 | | | | | | | | 教育施設騒音防止事業H5（除湿・温度保持） | | |
| 0061 | 校 | S | H | 08 | 01 | | | | | | | | | | | オ | 38 | | | | | プール付属室38㎡ | | |
| 0071 | 校 | S | H | 08 | 01 | | | | | | | | | | | オ | 7 | | | | | プール付属室7㎡ | | |
| 0081 | 校 | S | S | 45 | 03 | | 36 | | | | | | | | | | | | | | | | | |
| 0091 | 屋 | S | S | 48 | 03 | | 828 | | | S47新 | 600 | | | | | | | | | | | H8耐震補強工事済 防災機能強化H27 | | |
| 0101 | 屋 | S | S | 48 | 03 | | 22 | | | | | | | | | | | | | | | | | |
| 0151 | 校 | R | S | 53 | 03 | | 799 | | | S52新 | 694 | 他 | 105 | | | | | | | | | 空気調和施設105㎡ 改コンピュータ H13耐震補強工事済 教育施設騒音防止事業S52併行防音、H6除湿・温度保持 大改（空調385㎡）H29 校内ネット整備補助金R2 | | |
| 0152 | 校 | R | S | 53 | 05 | | 2514 | | | S53新 | 2514 | | | | | | | | | | | H13耐震補強工事済 教育施設騒音防止事業H6防音改造 大改（空調1,283㎡）H29 校内ネット整備補助金R2 | | |

コード説明 ⑥建物区分

校舎・・・・・・・・校児童生徒地域交流施設・・・児
屋内運動場・・・・・・・・屋教員住宅・・・・・・・・住
寄宿舎・・・・・・・・寄共同利用施設・・・・・・・・共
地域・学校連携施設・・・・・・連部室・・・・・・・・部

⑦構造区分

鉄筋コンクリート造・・・・・・R
鉄骨その他造・・・・・・・・・・S
木造・・・・・・・・・・・・・W

⑫学部等

高校 全日制・・・・・・・・全
昼 定・・・・・・・・昼
夜 定・・・・・・・・夜
通信制・・・・・・・・通

特支 幼稚部・・・・・・・・幼
小中学部・・・・・・・・小
高等部・・・・・・・・高

令和 5 年度 公立学校等建物の棟別面積表 (その 2)

様 式 2

| | | | | | | | |
|-----------|-----|---------|------|---------|----------|---------|------|
| 当該学校の設置年度 | M25 | 設置者名 | 鶴ヶ島市 | 学校名 | 鶴ヶ島第一小学校 | 相手方の学校名 | |
| ①職 別 コード | L | ②都道府県番号 | 11 | ③学校調査番号 | 1781 | ④冬季分校番号 | |
| | | | | | | 整理番号 | 4101 |

| 棟 番 号 | 建 物 区 分 号 | 構 造 区 分 号 | 階 数 | 建 築 年 月 部 等 | 保 有 面 積 | 耐 力 度 点 数 | 耐 震 基 準 | 診 断 状 況 | 優 先 度 | 診 断 年 度 | 改 修 状 況 | 耐 震 性 能 | | | 大規模改造年度 | 改 修 履 歴 | | | 備考 その2 | |
|-------------|-----------------------|-----------------------|--------|----------------------------|------------------|-----------------------|------------------|------------------|-------------|------------------|------------------|---------|--------------------|--------|---------|----------|----------|----------|-----------|---|
| | | | | | | | | | | | | Is 値 | CT × SD 値 | q 値 | | 内部 改修 | 外部 改修 | 設備 改修 | | |
| ⑤ | ⑥ | ⑦ | ⑧ | ⑨ | ⑩ | ⑪ | ⑫ | ⑬ | ⑭ | ⑮ | ⑯ | ⑰ | ⑱ | ⑲ | ⑳ | ㉑ | ㉒ | ㉓ | ㉔ | |
| 0011 | 校 | R | 3 | S | 4 | 4 | 03 | | 2460 | | 12 | H11 | 1 | 0.71 | 0.55 | | H29 | 3 | 1 | 3 |
| 0012 | 校 | R | 3 | H | 0 | 6 | 03 | | 24 | | 2 | | | | | | | | | |
| 0013 | 校 | R | 3 | H | 0 | 6 | 03 | | 18 | | 2 | | | | | | | | | |
| 0014 | 校 | R | 3 | H | 0 | 7 | 03 | | 24 | | 2 | | | | | | | | | |
| 0021 | 校 | R | 1 | H | 0 | 6 | 03 | | 80 | | 2 | | | | | | | | | |
| 0061 | 校 | S | 1 | H | 0 | 8 | 01 | | | | | | | | | | | | | |
| 0071 | 校 | S | 1 | H | 0 | 8 | 01 | | | | | | | | | | | | | |
| 0081 | 校 | S | 1 | S | 4 | 5 | 03 | | 36 | | 15 | | | | | | | | | |
| 0091 | 屋 | S | 2 | S | 4 | 8 | 03 | | 828 | | 13 | H08 | 1 | 1.10 | | | 3 | 1 | 3 | |
| 0101 | 屋 | S | 1 | S | 4 | 8 | 03 | | 22 | | 15 | | | | | | | | | |
| 0151 | 校 | R | 3 | S | 5 | 3 | 03 | | 799 | | 12 | H11 | 1 | 0.77 | 0.32 | | H29 | 3 | 3 | 3 |
| 0152 | 校 | R | 3 | S | 5 | 3 | 05 | | 2514 | | 12 | H11 | 1 | 0.77 | 0.32 | | H29 | 3 | 3 | 3 |


コード説明 ④耐震基準
旧耐震基準・・・・・・・1
新耐震基準・・・・・・・2

⑤診断状況
優先度調査・・・・・・・0 S造又は上記以外の診断・・・・・・・4
R造の第一次診断・・・・・・・1 未実施・・・・・・・5
R造の第二次及び第三次診断・・・・・・・2
屋体のS造・・・・・・・3


⑥改修状況
改修済み・・・・・・・1
改修中・・・・・・・2
未改修・・・・・・・3
未改修のうち当年度実施予定・・・・・・・4

(令和5年度)


| 配置図 | 縮尺 | 1/1500 | 学校名 | 鶴ヶ島第一小学校 | 調査番号 | 都道府県 | 市町村 | 学校 | 整理番号 |
|-----|----|--------|-----|----------|------|------|------|----|------|
| | | | | | 11 | 241 | 1781 | | |

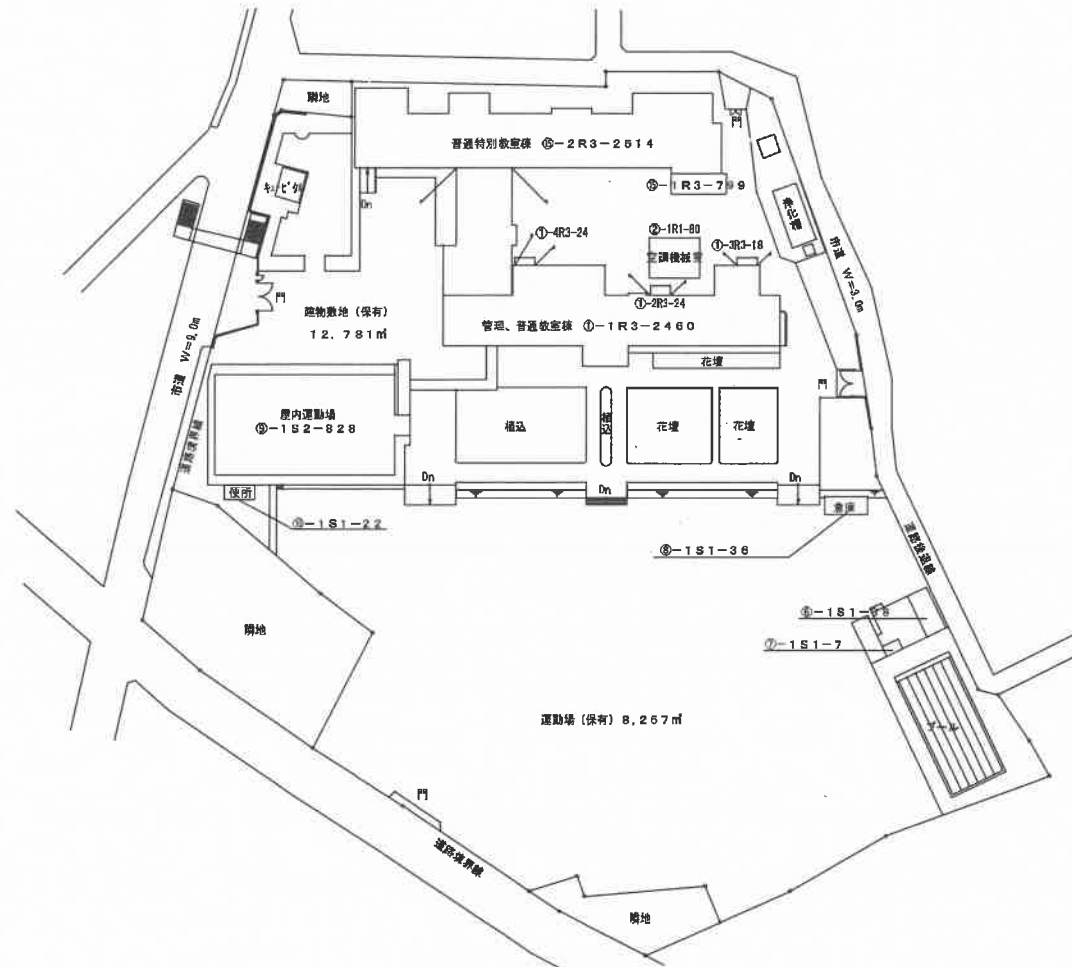

| 平面図 | 縮尺 | 1/800 | 学校名 | 鎌ヶ島第一小学校 | 都道府県 | 市町村 | 学校 | 整理番号 |
|-----|----|-------|-----|----------|------|-----|------|------|
| | | | | | 11 | 241 | 1781 | |

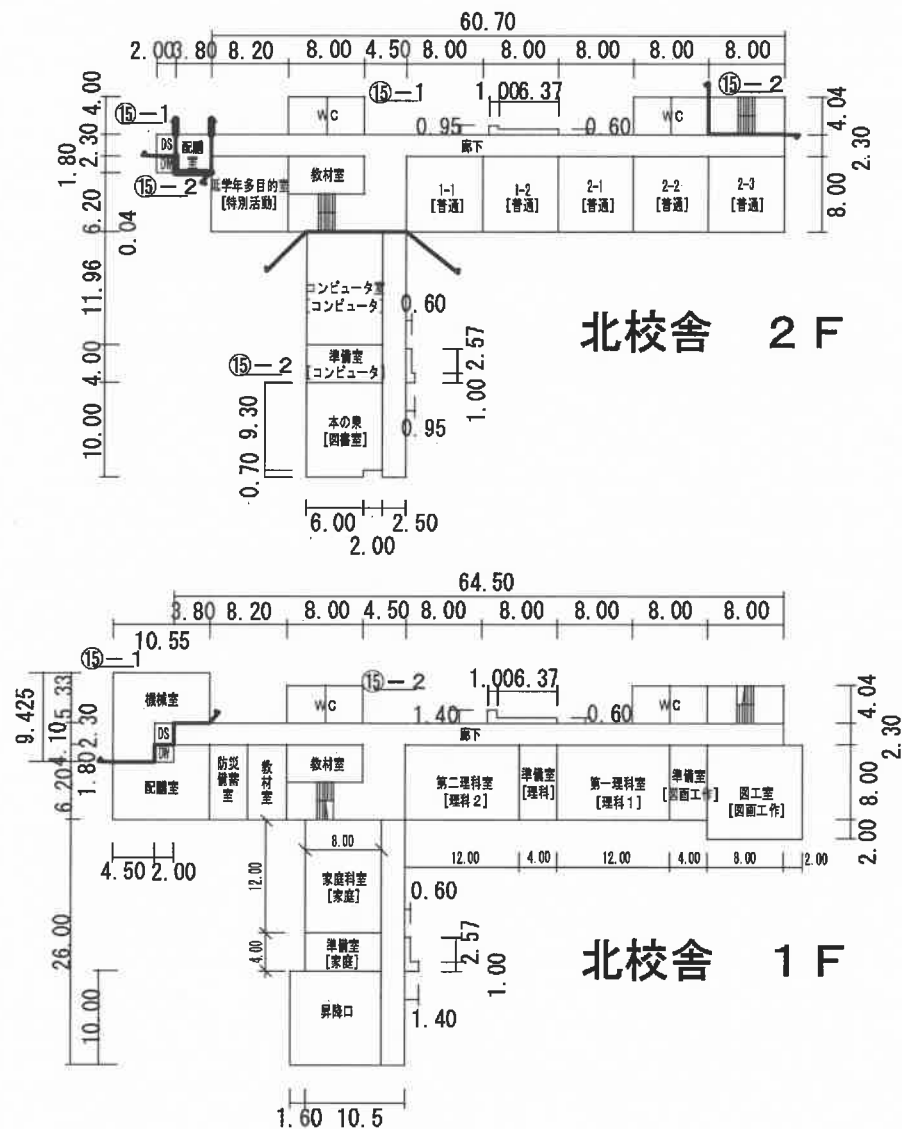

北校舎 PH

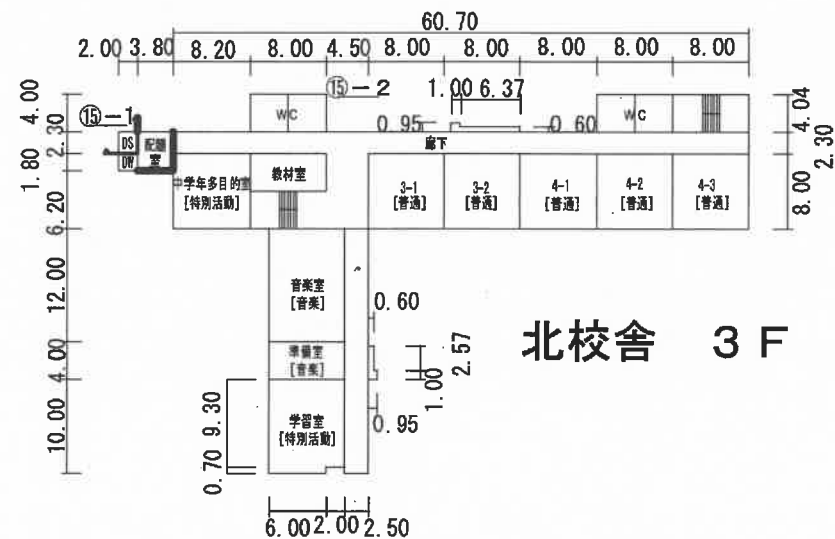


凡例

WC・・・便所
 DW・・・ダムウェーター
 DS・・・ダストスペース

| 平面図 | 縮尺 | 1/800 | 学校名 | 鶴ヶ島第一小学校 | 都道府県 | 市町村 | 学校 | 整理番号 |
|-----|----|-------|-----|----------|------|-----|------|------|
| | | | | | 11 | 241 | 1781 | |

南校舎PH



南校舎 3F

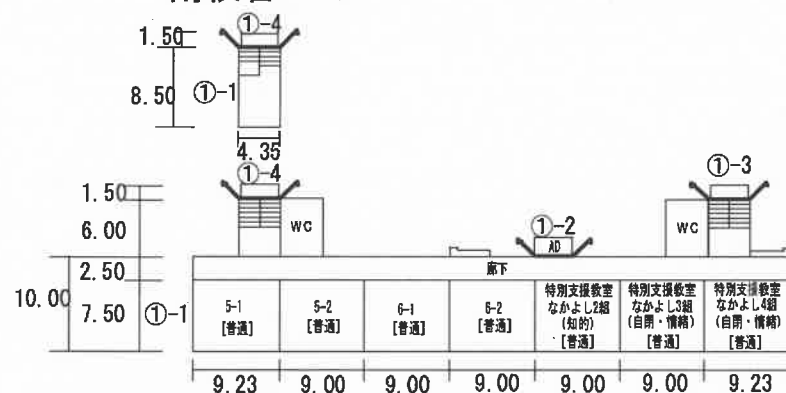



屋内運動場 ⑨-1



南校舎 2F

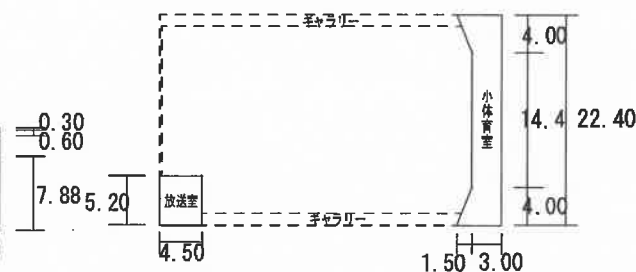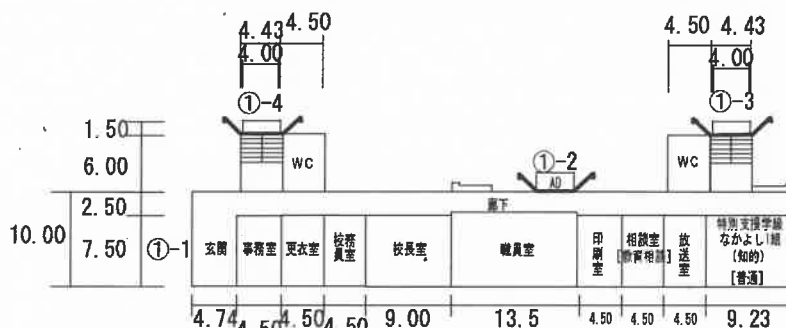

南校舎 1F

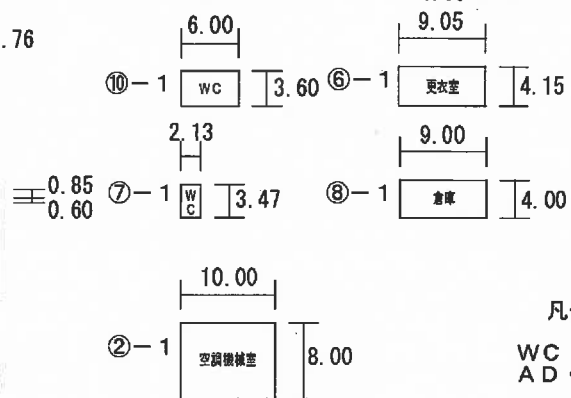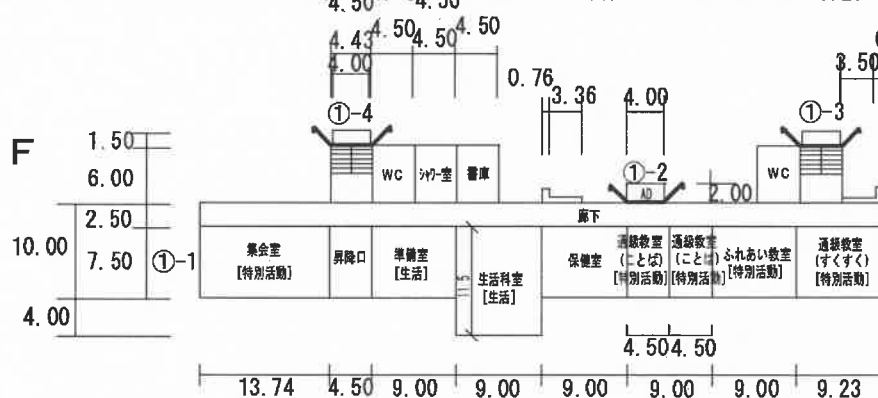

凡例
WC : 便所
AD : エアダクト

學校建物面積計算書

(鶴ヶ島第一小学校)

| 棟 番号 | 桁行×張間 | 平方米 | 棟別の面積 |
|---------|---------------|----------|-------|
| ①-1 | 72.48 × 10.00 | 724.8000 | |
| | 17.93 × 6.00 | 107.5800 | |
| | 8.93 × 6.00 | 53.5800 | |
| | 4.12 × 0.60 | 2.4720 | |
| | 4.26 × 0.60 | 2.5560 | |
| | 4.00 × 9.00 | 36.0000 | |
| | 0.76×0.85×2 | 1.2920 | |
| | 計 | 928.2800 | |
| | 63.48 × 10.00 | 634.8000 | |
| | 8.93×6.00×2 | 107.1600 | |
| | 4.26 × 0.60 | 2.5560 | |
| | 0.76×0.30×2 | 0.4560 | |
| | 4.12 × 0.60 | 2.4720 | |
| | 計 | 747.4440 | |
| | 63.48 × 10.00 | 634.8000 | |
| | 8.93×6.00×2 | 107.1600 | |
| | 4.26 × 0.60 | 2.5560 | |
| | 0.76×0.30×2 | 0.4560 | |
| | 4.12 × 0.60 | 2.4720 | |
| | 計 | 747.4440 | |
| | 4.35 × 8.50 | 36.9750 | |
| 計 | 36.9750 | | |
| 合 計 | 2,460.1430 | 2,460 | |
| ①-2 | 4.00×2.00×3 | 24.0000 | 24 |
| | 合 計 | 24.0000 | |
| ①-3 | 4.00×1.50×3 | 18.0000 | 18 |
| | 合 計 | 18.0000 | |
| ①-4 | 4.00×1.50×4 | 24.0000 | 24 |
| | 合 計 | 24.0000 | |

[illegible][illegible]

学校建物面積計算書

(鶴ヶ島第一小学校)

| 棟 番号 | 桁行×張間 | 平方米 | 棟別の面積 |
|---------|---------------|------------|-------|
| ⑮-2 | 2.00 × 1.80 | 3.6000 | |
| | 6.20 × 4.50 | 27.9000 | |
| | 8.00 × 4.00 | 32.0000 | |
| | 1.00 × 1.40 | 1.4000 | |
| | 6.37 × 0.60 | 3.8220 | |
| | 8.00 × 4.00 | 32.0000 | |
| | 8.00 × 4.04 | 32.3200 | |
| | 2.00 × 10.00 | 20.0000 | |
| | 8.00 × 2.00 | 16.0000 | |
| | 64.50 × 10.30 | 664.3500 | |
| | 2.00 × 6.20 | 12.4000 | |
| | 0.60 × 2.57 | 1.5420 | |
| | 1.00 × 1.40 | 1.4000 | |
| | 10.50 × 26.00 | 273.0000 | |
| | 10.00 × 1.60 | 16.0000 | |
| | 計 | 1,137.7340 | |
| | 2.00 × 1.80 | 3.6000 | |
| | 3.80 × 4.10 | 15.5800 | |
| | 25.96 × 6.00 | 155.7600 | |
| | 25.96 × 2.50 | 64.9000 | |
| | 25.26 × 2.00 | 50.5200 | |
| | 2.57 × 0.60 | 1.5420 | |
| | 1.00 × 0.95 | 0.9500 | |
| | 8.00 × 4.04 | 32.3200 | |
| | 計 | 325.1720 | |
| | | | |
| | | | |
| | | | |
| | | | |

[illegible][illegible]

令和5年度 公立学校施設等の総括表（小 学 校）

様式1-2

都道府県名 埼玉県

設置者名 鶴ヶ島市

学校所在地 鶴ヶ島市大字鶴ヶ丘358番地の1

ふりがな つるがしまだいにしょうがっこう
学校名 鶴ヶ島第二小学校

整理番号
4102

| ①識別コード | ②都道府県番号 | ③学校調査番号 | ④学校区分 | ⑤冬季分校番号 | ⑦市町村番号 | ⑧児童数 普 通 特 別 支 援 | ⑨学級数 普 通 特 別 支 援 | ⑩元年度 寒 冷 区 分 号 | ⑪設置年度 理 由 |
|--------|---------|---------|-------|---------|--------|------------------------|------------------------|-------------------|--------------|
| B11 | 17 | 8201 | 01 | | 241 | 257 | 611 | 13M | 253 |

| ⑫校舎面積 | | | | | | | | | | 整備面 資格積 | | 要改築面 積 |
|-----------------|------------|----------|---|---|-----------|----------|---|---|-----|------------|--|-----------|
| 多目的スペースの 総面積 | 必 面 要 積 | 保 有 R | S | W | 計 | 危 険 R | S | W | 計 | (R換算後) | | (R換算後) |
| | 3816 | 6369 | | | 32(6402) | | | | () | | | |

| コード番号説明欄 | | | | | | | | | |
|--|--|--|--|--|--|--|--|--|--|
| ③学校調査番号 (0011~3500) | | | | | | | | | |
| ④学校区分 (左の数値) 独立・・・・・・・・・・0 敷地が隣接・・・・・・4 併設で敷地のみ共用・・5 併設で建物も共用・・6 (右の数値) 本校・・・・・・・・・・1 分校・・・・・・・・・・2 冬季分校・・・・・・・・3 | | | | | | | | | |

| ⑬児童数（普通の内訳） | | | | | |
|-------------|-----|-----|-----|-----|-----|
| 1学年 | 2学年 | 3学年 | 4学年 | 5学年 | 6学年 |
| 41 | 29 | 45 | 43 | 41 | 58 |

| 必要面積の内訳 | 普 通 特別支援 積算寒冷 |
|---------|---------------------|
| | 3648 168 |

| ⑭地域・学校連携施設保有面積 | | |
|----------------|---|---|
| R | S | W |
| | | |

| ⑮校地面積 | | | | 借 用 |
|-------|-------|--------------------|--|-------|
| 保 有 | 運 動 場 | 実 験 実 習 地 そ の 他 | | |
| 建物敷地 | 5200 | 5904 | | 10948 |

| ⑯屋内運動場面積 | | | | | | | | | | 整備面 資格積 | | 要改築面 積 |
|------------|----------|------|---|------|----------|---|---|---|--|------------|--|-----------|
| 必 面 要 積 | 保 有 R | S | W | 計 | 危 険 R | S | W | 計 | | (R換算後) | | (R換算後) |
| 919 | | 1075 | | 1075 | | | | | | | | |

用地国庫負担等面積計 (869)

| ②寄宿児童数 |
|--------|
| |

| ⑰児童生徒地域交流施設保有面積 | | |
|-----------------|---|---|
| R | S | W |
| | | |

| ⑱寄宿舎面積 | | | | | | | | | | 整備面 資格積 | | 要改築面 積 |
|------------|----------|---|---|-----|----------|---|---|-----|--|------------|--|-----------|
| 必 面 要 積 | 保 有 R | S | W | 計 | 危 険 R | S | W | 計 | | (R換算後) | | (R換算後) |
| | | | | () | | | | () | | | | |

| ②保有教室数 | | | | | | | | | |
|--------|-----|-----|-----|------|----|-----|-----|--------|-----|
| 普 通 | 理 科 | 生 活 | 音 楽 | 図画工作 | 家庭 | 外国語 | 視聴覚 | コンピュータ | 図書室 |
| 13 | 1 | 1 | 2 | 1 | 1 | | | 1 | 1 |

| ㉔ 保有教室等の総面積 | | ㉕ 保有控除面積 | | | ㉖ 借用面積 | | | ㉗ 地域指定区分等 | | | | | | | | | | | | | |
|-------------|--------|----------|----|---|--------|----|---|-----------|------|------|------|----|-----|---------|------|--------|-----------|--------|------|--------|---|
| 保有普通教室 | 保有特別教室 | 校 | 屋運 | 寄 | 校 | 屋運 | 寄 | 過去急増地域 | 過疎地域 | 山村地域 | 豪雪地帯 | 離島 | へき地 | 総務省積雪地域 | 寒冷地域 | 都市整備用地 | 都市計画防火準防火 | 公害防止地域 | 水源地域 | 地震防災地域 | |
| の総面積 | の総面積 | 舎 | 内場 | 舎 | 舎 | 内場 | 舎 | | | | | | | | | | | | | | |
| 885 | 1788 | 45 | | | | | | 1 | 3 | 2 | 3 | 2 | 6 | 9 | 6 | 1 | 2 | 3 | 2 | 2 | 4 |

| ②相手方の学校 | |
|---------|-----|
| 調査番号 | 学校名 |
| | |

| ②共同利用施設名 | |
|----------|--------------|
| 調査番号 | 施設名 |
| K173 | 鶴ヶ島市学校給食センター |
| | |
| | |
| | |

参考表

| ①学年 | 当年度までの児童数 | | 当年度までの学級数 | |
|-----------|-----------|------|-----------|------|
| | R4年度 | R5年度 | R4年度 | R5年度 |
| 1 | 30 | 41 | 1 | 2 |
| 2 | 45 | 29 | 2 | 1 |
| 3 | 43 | 45 | 2 | 2 |
| 4 | 42 | 43 | 2 | 2 |
| 5 | 57 | 41 | 2 | 2 |
| 6 | 52 | 58 | 2 | 2 |
| 小計 | 269 | 257 | 11 | 11 |
| 特別支援 数 | 8 | 6 | 2 | 1 |
| 計 | 277 | 263 | 13 | 12 |

| ②国庫負担等未完成 未とりこし面積 | 区 分 | R | S | W |
|----------------------|-------|---|---|---|
| | 校舎 | | | |
| | 屋内運動場 | | | |
| | 寄宿舎 | | | |
| | 校舎 | | | |
| | 屋内運動場 | | | |
| | 寄宿舎 | | | |

| ③備考欄 |
|------|
| |

文部科学省

令和 5 年度 公立学校等建物の棟別面積表

様 式 2

| | | | | | | | |
|-----------|-----|---------|------|---------|----------|---------|------|
| 当該学校の設置年度 | M25 | 設置者名 | 鶴ヶ島市 | 学校名 | 鶴ヶ島第二小学校 | 相手方の学校名 | |
| ①職別コード | L | ②都道府県番号 | 11 | ③学校調査番号 | 1782 | ④冬季分校番号 | |
| | | | | | | 整理番号 | 4102 |

| 棟 番 号 | 建 物 区 分 | 構 造 区 分 | 階 数 | 建 築 元 年 | 月 | 学 部 等 | 保 有 面 積 | 産 振 校 舎 面 積 | 国 庫 補 助 | | | | と り こ わ し 記 号 | 国 庫 未 完 成 面 積 | 保 有 外 建 物 面 積 | | | | | 備 考 | | |
|-------------|------------------|------------------|--------|------------------|----|-------------|------------------|----------------------------|------------------|-----------|------------------|---------|---------------------------------|---------------------------------|------------------|-------------|-------------------|----------------------------|--------|------------|--|-----------------------|
| | | | | | | | | | 補 助 年 度 | 公 立 文 教 費 | | 他 事 業 費 | | | 保 有 控 除 建 物 | | 一 時 使 用 ・ 借 用 建 物 | | | | | |
| | | | | | | | | | | 費 目 | 補 助 面 積 | 費 目 | | | 補 助 面 積 | 建 物 種 | 面 積 | 一 時 使 用 の 別 | 面 積 | | 事 由 | 未 わ し 面 積 |
| ⑤ | ⑥ | ⑦ | ⑧ | ⑨ | ⑩ | ⑪ | ⑬ | ⑭ | ⑮ | ⑯ | ⑰ | ⑱ | ㉒ | ㉓ | ㉔ | ㉕ | ㉖ | ㉗ | ㉘ | ㉙ | ㉚ | |
| 0011 | 校 | R | 3 | S | 44 | 03 | 2057 | | S43 | 新 | 890 | | | | | | | | | | H14耐震補強工事済 教育施設騒音防止事業H5除湿・温度保持 校内ネット整備補助金R2 | |
| 0015 | 校 | R | 3 | H | 07 | 03 | 30 | | H06 | | | 他 | 30 | | | | | | | | 空気調和施設30㎡ 教育施設騒音防止事業H6（除湿・温度保持） | |
| 0021 | 校 | W | 1 | S | 44 | 03 | 32 | | | | | | | | | | | | | | | |
| 0041 | 校 | S | 1 | S | 45 | 07 | | | | | | | | オ | 7 | | | | | | プール付属室7㎡ | |
| 0051 | 校 | S | 1 | S | 45 | 07 | | | | | | | | オ | 26 | | | | | | プール付属室26㎡ | |
| 0061 | 校 | S | 1 | S | 45 | 07 | | | | | | | | オ | 11 | | | | | | プール付属室11㎡ | |
| 0071 | 校 | R | 3 | S | 50 | 03 | 1081 | | S49 | 新 | 1150 | | | | | | | | | | 改コンピュータ 学童保育室設置による財産処分 H22.9.1 69㎡ 校内ネット整備補助金R2 | |
| 0072 | 校 | R | 3 | S | 51 | 03 | 1483 | | S50 | 新 | 1436 | | | | | | | | | | 臨時特例交付金（空調）H30 校内ネット整備補助金R2 | |
| 0081 | 校 | R | 3 | H | 07 | 03 | 559 | | H06 | | | 他 | 559 | | | | | | | | 空気調和施設559㎡ H14耐震補強工事済 教育施設騒音防止事業H6除湿・温度保持 大改（トイレ139㎡）H29 | |
| 0091 | 屋 | S | 2 | S | 48 | 07 | 1053 | | S47 | 新 | 600 | | | | | | | | | | 大改（安全）H23 （特）地震補強H23 | |
| 0101 | 屋 | S | 1 | S | 48 | 07 | 22 | | | | | | | | | | | | | | | |
| 0171 | 校 | R | 2 | H | 07 | 03 | 106 | | H06 | | | 他 | 106 | | | | | | | | 教育施設騒音防止事業H6（除湿・温度保持） | |

コード説明 ⑥建物区分

校舎・・・・・・・・・・校児童生徒地域交流施設・・・・児
屋内運動場・・・・・・・・・・屋教員住宅・・・・・・・・・・住
寄宿舍・・・・・・・・・・寄共同利用施設・・・・・・・・・・共
地域・学校連携施設・・・・連部室・・・・・・・・・・部

⑦構造区分

鉄筋コンクリート造・・・・R
鉄骨その他造・・・・・・・・S
木造・・・・・・・・・・W

⑩学部等

高校 全日制・・・・・・・・全
昼 定・・・・・・・・昼
夜 定・・・・・・・・夜
通信制・・・・・・・・通

特支 幼稚部・・・・・・・・幼
小中学部・・・・・・・・小
高等部・・・・・・・・高

令和 5 年度 公立学校等建物の棟別面積表

様 式 2

| | | | | | | | |
|-----------|-----|---------|------|---------|----------|---------|------|
| 当該学校の設置年度 | M25 | 設置者名 | 鶴ヶ島市 | 学校名 | 鶴ヶ島第二小学校 | 相手方の学校名 | |
| ①識別コード | I | ②都道府県番号 | 11 | ③学校調査番号 | 1782 | ④冬季分校番号 | |
| | | | | | | 整理番号 | 4102 |

| 棟 番 号 | 校 区 分 号 | 建 物 区 分 号 | 構 造 区 分 号 | 階 数 | 元 年 | 月 | 学 部 等 | 保 有 面 積 | 産 振 校 舎 面 積 | 国 庫 補 助 | | | | と り こ わ し 記 号 | 国 庫 未 完 成 面 積 | 保 有 外 建 物 面 積 | | | | | 備 考 | |
|-------------|------------------|-----------------------|-----------------------|--------|--------|---|-------------|------------------|----------------------------|------------------|---------|------------------|--------|---------------------------------|---------------------------------|---------------|--------|-------------------|----------------------------|--------|---|--------|
| | | | | | | | | | | 補 助 年 度 | 公 立 文 教 | | 他 事 業 | | | 建 物 種 | 面 積 | 一 時 使 用 ・ 借 用 建 物 | | | | |
| | | | | | | | | | | | 費 目 | 補 助 面 積 | 費 目 | | | | | 補 助 面 積 | 一 時 使 用 の 別 | 面 積 | | 事 由 |
| ⑤ | ⑥ | ⑦ | ⑧ | ⑨ | ⑩ | ⑪ | ⑫ | ⑬ | ⑭ | ⑮ | ⑯ | ⑰ | ⑱ | ⑲ | ㉑ | ㉒ | ㉓ | ㉔ | ㉕ | ㉖ | ㉗ | |
| 0181 | 校 | R | 1 | H | 0 | 7 | 03 | 16 | | | | | | | | | | | | | | |
| 0191 | 校 | R | 3 | S | 4 | 7 | 05 | 1037 | | S47 | 新 | 1030 | | | | | | | | | H14耐震補強工事済 教育施設騒音防止事業H7除湿・温度保持 校内ネット整備補助金R2 | |
| | | | | | | | | | | | | | | | | | | | | | | |
| | | | | | | | | | | | | | | | | | | | | | | |
コード説明
⑥建物区分
校舎・・・・・・校児童生徒地域交流施設・・・・児
屋内運動場・・・・・・屋教員住宅・・・・・・住
寄宿舎・・・・・・寄 共同利用施設・・・・・・共
地域・学校連携施設・・・・・・連 部室・・・・・・部

⑦構造区分
鉄筋コンクリート造・・・・R
鉄骨その他造・・・・・・S
木造・・・・・・W

⑧学部等
高校 全日制・・・・・・全
昼 定・・・・・・昼
夜 定・・・・・・夜
通信制・・・・・・通
特支 幼稚部・・・・・・幼
小中学部・・・・・・小
高等部・・・・・・高

令和 5 年度 公立学校等建物の棟別面積表(その2)

様 式 2

| | | | | | | | |
|-----------|-----|---------|------|---------|----------|---------|------|
| 当該学校の設置年度 | M25 | 設置者名 | 鶴ヶ島市 | 学校名 | 鶴ヶ島第二小学校 | 相手方の学校名 | |
| ①職 別 コード | L | ②都道府県番号 | 11 | ③学校調査番号 | 1782 | ④冬季分校番号 | |
| | | | | | | 整理番号 | 4102 |

| 棟 番 号 | 建 物 種 別 号 | 階 数 | 建 築 年 月 | 学 部 等 | 保 有 面 積 | 耐 力 度 点 数 | 耐 震 基 準 | 診 断 状 況 | 優 先 度 | 診 断 年 度 | 改 修 状 況 | 耐 震 性 能 | | | 大 規 模 改 造 年 度 | 改 修 履 歴 | | | 備 考 そ の 2 |
|-------------|-----------------------|--------|------------------|-------------|------------------|-----------------------|------------------|------------------|-------------|------------------|------------------|---------|--------------------|--------|---------------------------------|------------------|------------------|------------------|-----------------------|
| | | | | | | | | | | | | Is 値 | CT × SD 値 | q 値 | | 内 部 改 修 | 外 部 改 修 | 設 備 改 修 | |
| ⑤ | ⑥ | ⑦ | ⑧ | ⑨ | ⑩ | ⑪ | ⑫ | ⑬ | ⑭ | ⑮ | ⑯ | ⑰ | ⑱ | ⑲ | ⑳ | ㉑ | ㉒ | ㉓ | ㉔ |
| 0011 | 校 | R | 3 | S | 44 | 03 | | | | | | 10.91 | 0.30 | | | 1 | 1 | 1 | |
| 0015 | 校 | R | 3 | H | 07 | 03 | | | | | | | | | | | | | |
| 0021 | 校 | W | 1 | S | 44 | 03 | | | | | | | | | | | | | |
| 0041 | 校 | S | 1 | S | 45 | 07 | | | | | | | | | | | | | |
| 0051 | 校 | S | 1 | S | 45 | 07 | | | | | | | | | | | | | |
| 0061 | 校 | S | 1 | S | 45 | 07 | | | | | | | | | | | | | |
| 0071 | 校 | R | 3 | S | 50 | 03 | | | | | | | | | | 3 | 3 | 3 | |
| 0072 | 校 | R | 3 | S | 51 | 03 | | | | | | | | | H30 | 3 | 3 | 3 | |
| 0081 | 校 | R | 3 | H | 07 | 03 | | | | | | 10.89 | 0.30 | | H29 | 1 | 1 | 1 | |
| 0091 | 屋 | S | 2 | S | 48 | 07 | | | | | | | | 1.45 | H23 | 3 | 1 | 3 | |
| 0101 | 屋 | S | 1 | S | 48 | 07 | | | | | | | | | | | | | |
| 0171 | 校 | R | 2 | H | 07 | 03 | | | | | | | | | | | | | |

| | | | |
|-------|-----------------|-------------------------|-------------------------|
| コード説明 | ⑤耐震基準 | ⑥診断状況 | ⑦改修状況 |
| | 旧耐震基準・・・・・・・・・1 | 優先度調査・・・・・・・・・0 | 改修済み・・・・・・・・・1 |
| | 新耐震基準・・・・・・・・・2 | R造の第一次診断・・・・・・・・・1 | 改修中・・・・・・・・・2 |
| | | R造の第二次及び第三次診断・・・・・・・・・2 | 未改修・・・・・・・・・3 |
| | | 屋体のS造・・・・・・・・・3 | 未改修のうち当年度実施予定・・・・・・・・・4 |
| | | S造又は上記以外の診断・・・・・・・・・4 | |
| | | 未実施・・・・・・・・・5 | |

様式2

| | | | | | | | | | | | | | | | |
|-----------|--|-----|--|---------|--|------|--|---------|--|----------|--|---------|--|------|------|
| 当該学校の設置年度 | | M25 | | 設置者名 | | 鶴ヶ島市 | | 学校名 | | 鶴ヶ島第二小学校 | | 相手方の学校名 | | | |
| ①職別コード | | L | | ②都道府県番号 | | 11 | | ③学校調査番号 | | 1782 | | ④冬季分校番号 | | | |
| | | | | | | | | | | | | | | 整理番号 | 4102 |

[illegible]

コード説明 ⑤耐震基準
旧耐震基準 1
新耐震基準 2


⑫診断状況

| | | | |
|---------------|---|-------------|---|
| 優先度調査 | 0 | S造又は上記以外の診断 | 4 |
| R造の第一次診断 | 1 | 未実施 | 5 |
| R造の第二次及び第三次診断 | 2 | | |
| 屋体のS造 | 3 | | |

⑧改修状況


| | |
|---------------|---|
| 改修済み | 1 |
| 改修中 | 2 |
| 未改修 | 3 |
| 未改修のうち当年度実施予定 | 4 |

| | | | | | | | | | | |
|-----|----|--------|-----|----------|------|------------|------------|------------|------|--|
| 配置図 | 縮尺 | 1/1500 | 学校名 | 鶴ヶ島第二小学校 | 調査番号 | 都道府県 11 | 市町村 241 | 学校 1782 | 整理番号 | |
|-----|----|--------|-----|----------|------|------------|------------|------------|------|--|

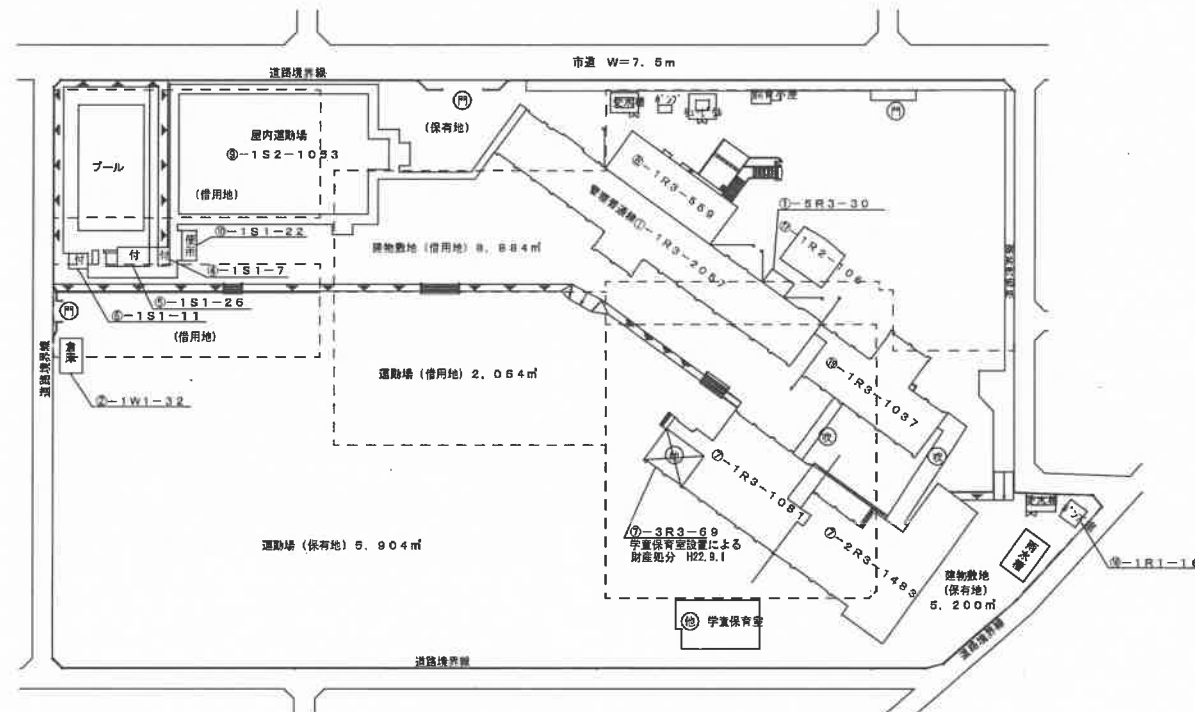


| | | | | | | | | | |
|-----|----|-------|-----|----------|------|------|-----|------|------|
| 平面図 | 縮尺 | 1/800 | 学校名 | 鶴ヶ島第二小学校 | 調査番号 | 都道府県 | 市町村 | 学校 | 整理番号 |
| | | | | | 11 | | 241 | 1782 | |


北校舎 2階

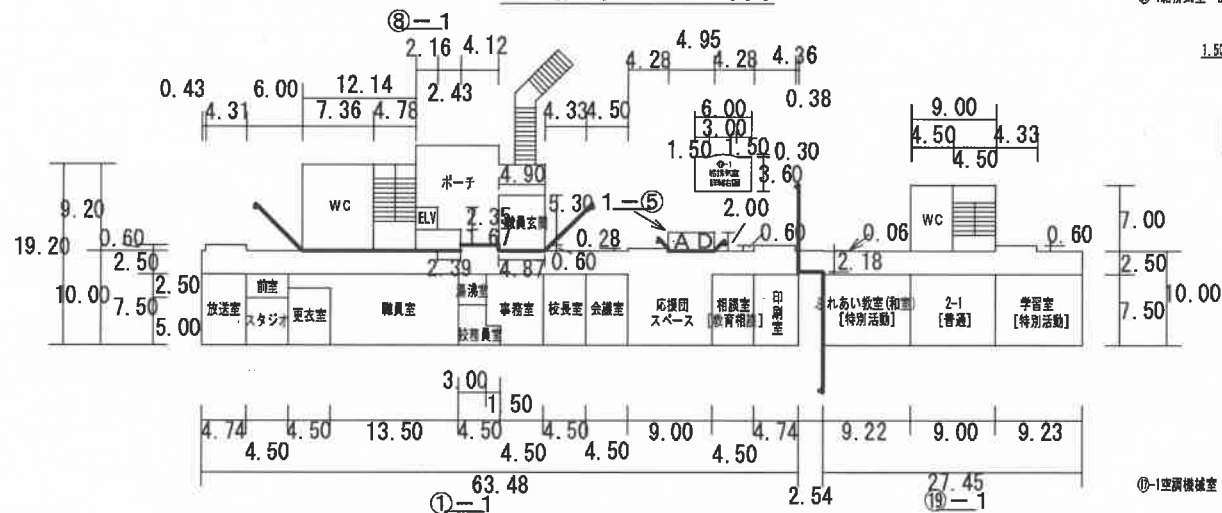


北校舎 1階

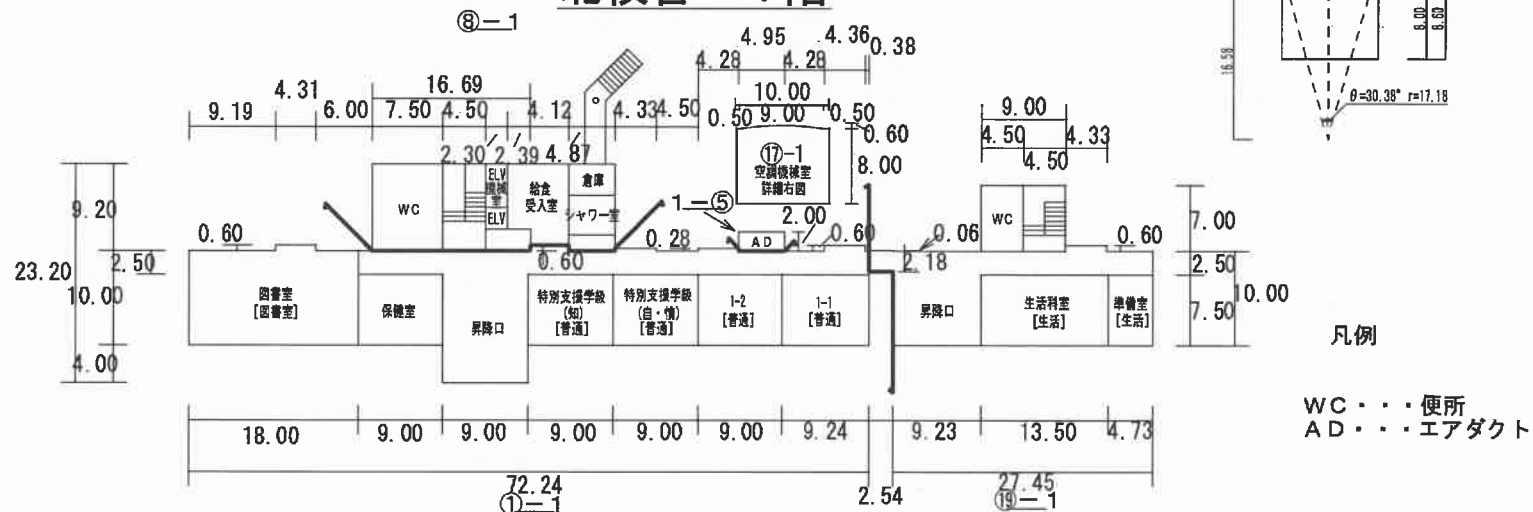

| | | | | | | | | | |
|-----|----|-------|-----|----------|------|------|-----|------|------|
| 平面図 | 縮尺 | 1/800 | 学校名 | 鶴ヶ島第二小学校 | 調査番号 | 都道府県 | 市町村 | 学校 | 整理番号 |
| | | | | | 11 | | 241 | 1782 | |

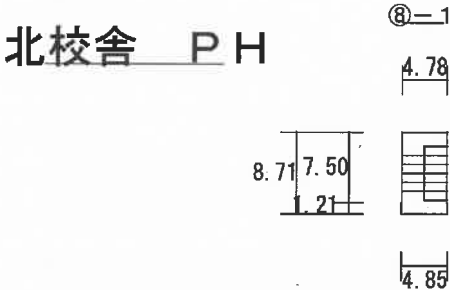

北校舎 3階

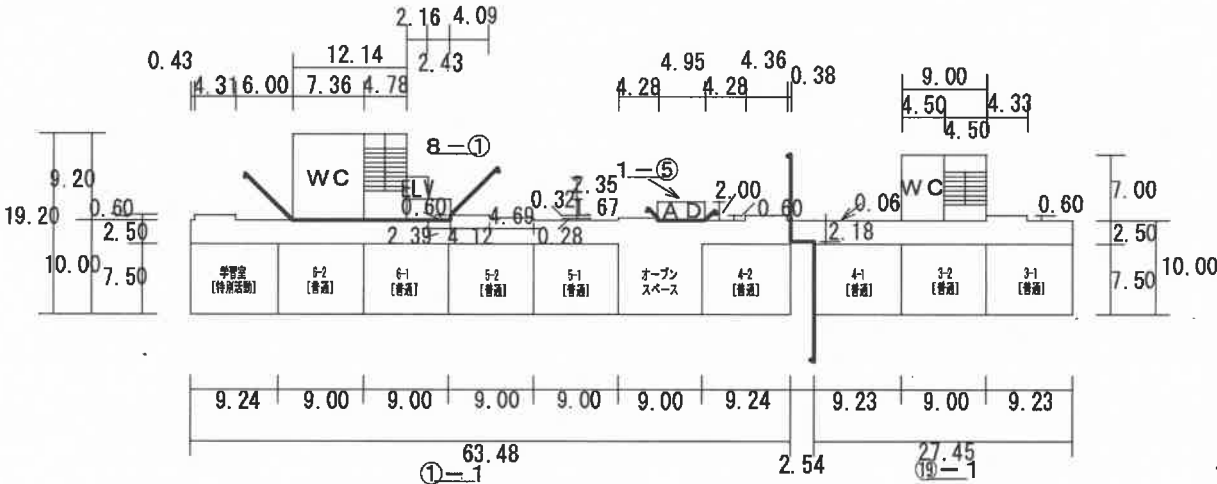


凡例

WC・・・便所


AD・・・エアダクト

| | | | | | | | | | |
|-----|----|-------|-----|----------|------|------|-----|------|------|
| 平面図 | 縮尺 | 1/800 | 学校名 | 鶴ヶ島第二小学校 | 図面番号 | 都道府県 | 市町村 | 学校 | 整理番号 |
| | | | | | | 11 | 241 | 1782 | |


南校舎 2階

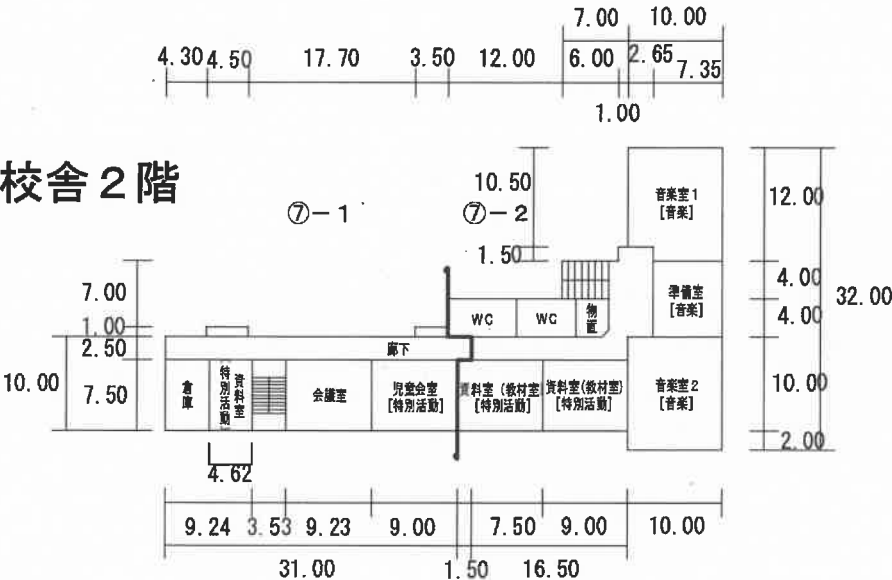

南校舎 1階

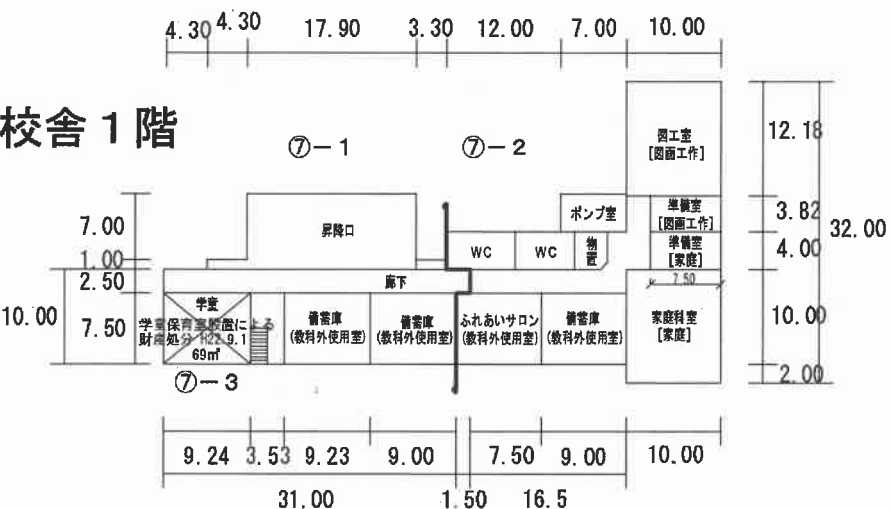


南校舎 3階


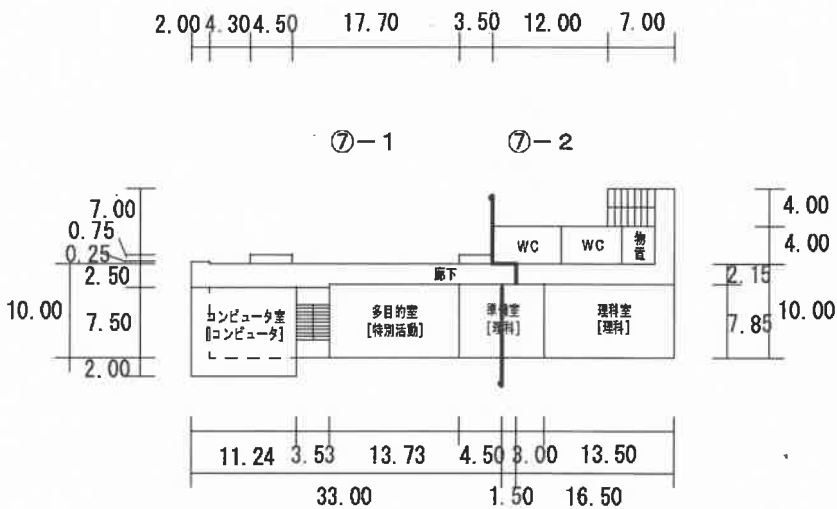


凡例
WC・・・便所

| | | | | | | | | | |
|-----|----|-------|-----|----------|------|------------|------------|------------|------|
| 平面図 | 縮尺 | 1/800 | 学校名 | 鶴ヶ島第二小学校 | 調査番号 | 都道府県 11 | 市町村 241 | 学校 1782 | 整理番号 |
|-----|----|-------|-----|----------|------|------------|------------|------------|------|

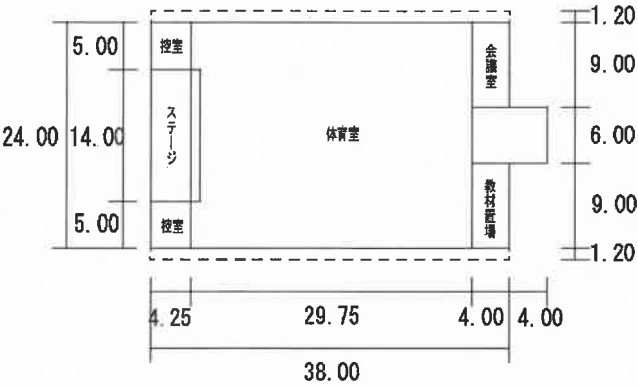

⑨-1 屋内運動場

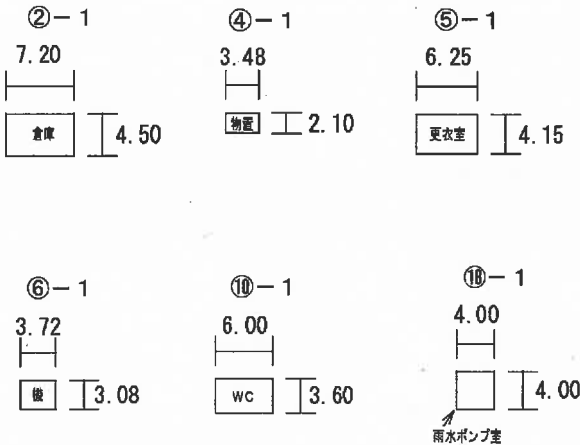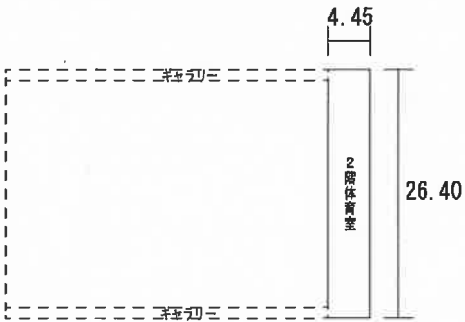

凡例
WC・・・便所

学校建物面積計算書

(鶴ヶ島第二小学校)

| 棟 番号 | 桁行×張間 | 平方米 | 棟別の面積 | | |
|-------------|---------------|-------------|-------|--------|--|
| ①-1 | 9.00 × 4.00 | 36.0000 | | | |
| | 72.24 × 10.00 | 722.4000 | | | |
| | 4.31 × 0.60 | 2.5860 | | | |
| | 4.12 × 0.60 | 2.4720 | | | |
| | 4.33 × 0.28 | 1.2110 | | | |
| | 4.28 × 0.28 | 1.1970 | | | |
| | 4.36 × 0.60 | 2.6160 | | | |
| | 計 | 768.4820 | | | |
| | 63.48 × 10.00 | 634.8000 | | | |
| | 4.31 × 0.60 | 2.5860 | | | |
| | 4.12 × 0.60 | 2.4720 | | | |
| | 4.28 × 0.28 | 1.1970 | | | |
| | 4.36 × 0.60 | 2.6160 | | | |
| | 計 | 643.6710 | | | |
| | 63.48 × 10.00 | 634.8000 | | | |
| | 4.31 × 0.60 | 2.5860 | | | |
| | 4.12 × 0.60 | 2.4720 | | | |
| | 4.69 × 0.28 | 1.3132 | | | |
| | 4.28 × 0.28 | 1.1970 | | | |
| | 4.36 × 0.60 | 2.6160 | | | |
| | 計 | 644.9842 | | | |
| | 合 計 | 2,057.1372 | | | |
| | ①-5 ※ | 4.95 × 2.00 | | 9.9000 | |
| | | 計 | | 9.9000 | |
| 4.95 × 2.00 | | 9.9000 | | | |
| 計 | | 9.9000 | | | |
| 4.95 × 2.00 | | 9.9000 | | | |
| 計 | | 9.9000 | | | |
| 合 計 | | 29.7000 | | | |
| | | | 30 | | |

※は、騒音補助分

| 棟 番号 | 桁行×張間 | 平方米 | 棟別の面積 |
|---------|---------------|------------|-------|
| ②-1 | 7.20 × 4.50 | 32.4000 | 32 |
| | 合 計 | 32.4000 | |
| ④-1 | 2.10 × 3.48 | 7.3080 | (7) |
| | 合 計 | 7.3080 | |
| ⑤-1 | 4.15 × 6.25 | 25.9375 | (26) |
| | 合 計 | 25.9375 | |
| ⑥-1 | 3.08 × 3.72 | 11.4576 | (11) |
| | 合 計 | 11.4576 | |
| ⑦-1 | 21.76 × 10.00 | 217.6000 | |
| | 17.90 × 8.00 | 143.2000 | |
| | 4.30 × 1.00 | 4.3000 | |
| | 3.30 × 1.00 | 3.3000 | |
| | 1.50 × 2.50 | 3.7500 | |
| | 2.50 × 9.24 | 23.1000 | |
| | 計 | 395.2500 | |
| | 31.00 × 10.00 | 310.0000 | |
| | 4.50 × 1.00 | 4.5000 | |
| | 3.50 × 1.00 | 3.5000 | |
| | 1.50 × 2.50 | 3.7500 | |
| | 計 | 321.7500 | |
| | 33.00 × 10.00 | 330.0000 | |
| | 11.24 × 2.00 | 22.4700 | |
| | 0.25 × 2.00 | 0.5000 | |
| | 4.50 × 1.00 | 4.5000 | |
| | 3.50 × 1.00 | 3.5000 | |
| | 1.50 × 2.15 | 3.2250 | |
| | 計 | 364.1950 | |
| | 合 計 | 1,081.1950 | |
| | | | |

[illegible]

(鶴ヶ島第二小学校)

| 棟 番号 | 桁行×張間 | 平方米 | 棟別の面積 |
|---------|---------------|------------|-------|
| ⑧-1 | 16.69 × 9.20 | 153.5480 | 559 |
| | 4.12 × 8.60 | 35.4320 | |
| | 4.87 × 9.20 | 44.7580 | |
| | 計 | 233.7380 | |
| | 12.14 × 9.20 | 111.6880 | |
| | 2.16 × 4.62 | 9.9684 | |
| | 2.43 × 1.67 | 4.0376 | |
| | 2.39 × 0.60 | 1.4340 | |
| | 4.90 × 5.30 | 25.9700 | |
| | 4.87 × 0.60 | 2.9190 | |
| | 計 | 156.0170 | |
| | 12.14 × 9.20 | 111.6880 | |
| | 2.16 × 4.62 | 9.9684 | |
| | 2.43 × 1.67 | 4.0376 | |
| | 2.39 × 0.60 | 1.4340 | |
| | 計 | 127.1280 | |
| | 4.78 × 7.50 | 35.8500 | |
| | 4.85 × 1.21 | 5.8685 | |
| | 計 | 41.7185 | |
| | 合 計 | 558.6016 | |
| ⑨-1 | 38.00 × 24.00 | 912.0000 | 1,053 |
| | 4.00 × 6.00 | 24.0000 | |
| | 計 | 936.0000 | |
| | 26.40 × 4.45 | 117.4800 | |
| | 計 | 117.4800 | |
| | 合 計 | 1,053.4800 | |
| ⑩-1 | 6.00 × 3.60 | 21.6000 | 22 |
| | 合 計 | 21.6000 | |

※は、騒音補助分

| 棟 番号 | 桁行×張間 | 平方米 | 棟別の面積 |
|----------|---|----------|-------|
| ⑰-1 ※ | 10.00 × 8.00 | 80.0000 | |
| | ①扇型部分 17.18×17.18× 3.14× (30.38° ÷360°) =72.81 | | |
| | ②三角形部分 9.00×16.58÷2= 74.61 | | |
| | ③蒲鉾型部分 ①-② | 3.6000 | |
| | 計 | 83.6000 | |
| | 6.00 × 3.60 | 21.6000 | |
| | ①扇型部分 3.90×3.90×3.14 × (45.24° ÷ 360°) =6.00 | | |
| | ②三角形部分 3.00×3.60÷2= 5.40 | | |
| | ③蒲鉾型部分 ①-② | 0.6000 | |
| | 計 | 22.2000 | |
| | 合 計 | 105.8000 | 106 |
| ⑱-1 | 4.00 × 4.00 | 16.0000 | |
| | 合 計 | 16.0000 | 16 |
| | | | |
| | | | |
| | | | |
| | | | |

[illegible]

都道府県名 埼玉県

令和5年度 公立学校施設等の総括表（小 学 校）

様式1-2

設置者名 鶴ヶ島市

学校所在地 鶴ヶ島市新町四丁目25番地1

ふりがな しんまちしょうがっこう
学 校 名 新町小学校

整理番号
4103

| ①識別コード | ②都道府県番号 | ③学校調査番号 | ④学区区分 | ⑤冬季分校番号 | ⑦市町村番号 | ⑧児童数 普 通 特 別 支 援 | ⑨学級数 普 通 特 別 支 援 | ⑩寒 冷 区 分 号 | ⑪設置年度 元 年 理 度 由 |
|--------|---------|---------|-------|---------|--------|------------------------|------------------------|------------|--------------------|
| B11 | 178301 | | | | 241 | 401 | 1113 | 23S | 531 |

| ⑫ 校 舎 | | | | | | | | | | 整 備 資 格 積 算 (R換算後) | | 要 改 築 面 積 (R換算後) |
|-----------------|------------|----------|----------|----------|---------|----------|----------|----------|-----|--------------------|--|------------------|
| 多目的スペースの 総面積 | 必 面 要 積 | 保 有 R | 面 積 S | 面 積 W | 計 | 危 険 R | 面 積 S | 面 積 W | 計 | | | |
| | 4404 | 4724 | 498 | | (5232) | | | | () | | | |

コード番号説明欄
③学校調査番号
(0011～3500)
④学区区分
(左の数値)
独立・・・・・・0
敷地が隣接・・・・4
併設で敷地のみ共用・5
併設で建物も共用・6
(右の数値)
本校・・・・・・1
分校・・・・・・2
冬季分校・・・・・・3

| ⑬ 児 童 数 (普 通 の 内 訳) | | | | | |
|-----------------------|-------|-------|-------|-------|-------|
| 1 学 年 | 2 学 年 | 3 学 年 | 4 学 年 | 5 学 年 | 6 学 年 |
| 63 | 59 | 70 | 71 | 69 | 69 |

| 必要面積の内訳 | 普 通 | 4068 |
|---------|------|------|
| | 特別支援 | 336 |
| | 積算寒冷 | |

| ⑭ 地域・学校連携施設保有面積 | | |
|-----------------|---|---|
| R | S | W |
| | | |

| ⑮ 校 地 面 積 | | | | 借 用 |
|-----------|-------|--------------------|-----|-----|
| 保 有 | 面 積 | 面 積 | 面 積 | |
| 建 物 敷 地 | 運 動 場 | 実 験 実 習 地 そ の 他 | | |
| 12108 | 11273 | | | |

| ⑯ 屋 内 運 動 場 | | | | | | | | | | 整 備 資 格 積 算 (R換算後) | | 要 改 築 面 積 (R換算後) |
|-------------|----------|----------|----------|-----|----------|----------|----------|---|--|--------------------|--|------------------|
| 必 面 要 積 | 保 有 R | 面 積 S | 面 積 W | 計 | 危 険 R | 面 積 S | 面 積 W | 計 | | | | |
| 919 | | 955 | | 955 | | | | | | | | |

| ⑰ 用地国庫負担等面積計 () | | |
|------------------|---|---|
| R | S | W |
| | | |

| ⑱ 寄 宿 舎 | | | | | | | | | | 整 備 資 格 積 算 (R換算後) | | 要 改 築 面 積 (R換算後) |
|------------|----------|----------|----------|-----|----------|----------|----------|-----|--|--------------------|--|------------------|
| 必 面 要 積 | 保 有 R | 面 積 S | 面 積 W | 計 | 危 険 R | 面 積 S | 面 積 W | 計 | | | | |
| | | | | () | | | | () | | | | |

| ⑲ 保 有 教 室 数 | | | | | | | | | |
|-------------|-----|-----|-----|---------|-----|-------|-------|-----------|---------|
| 普 通 | 理 科 | 生 活 | 音 楽 | 図 画 工 作 | 家 庭 | 外 国 語 | 視 聴 覚 | コ ュ ー ビ タ | 特 別 活 動 |
| 15 | 1 | 1 | 1 | 1 | 1 | 1 | | 1 | 7 |

| ⑳ 保有教室等の総面積 | | ㉑ 保有控除面積 | | ㉒ 借用面積 | | ㉓ 地 域 指 定 区 分 等 | | | | | | | | | |
|-------------|--------|----------|--------------|--------|--------------|-----------------|---------|---------|---------|---------|---------------|---------------------|-----------------|-------------|---------|
| 保有普通教室 | 保有特別教室 | 校 舎 | 屋 運 寄 動 宿 | 校 舎 | 屋 運 寄 動 宿 | 過 去 急 増 地 域 | 過 疎 地 域 | 山 村 地 域 | 豪 雪 地 帯 | 離 島 地 域 | 総 務 省 積 雪 地 域 | 都 市 計 画 防 火 防 災 地 域 | 都 市 計 画 用 途 地 域 | 公 舎 防 止 地 域 | 水 源 地 域 |
| 963 | 1396 | 83 | | | | 1 | 3 | 2 | 3 | 2 | 6 | 9 | 6 | 1 | 1 |

| ㉔ 相 手 方 の 学 校 | |
|---------------|-------|
| 調査番号 | 学 校 名 |
| | |

| ㉕ 共 同 利 用 施 設 名 | |
|-----------------|--------------|
| 調査番号 | 施 設 名 |
| K173 | 鶴ヶ島市学校給食センター |
| | |
| | |
| | |

参 考 表

| ① 学 年 別 学 級 数 | 学 年 | 当年度までの児童数 | | 当年度までの学級数 | |
|---------------|-----------|-----------|-------|-----------|-------|
| | | R4 年度 | R5 年度 | R4 年度 | R5 年度 |
| | 1 | 59 | 63 | 2 | 2 |
| | 2 | 68 | 59 | 2 | 2 |
| | 3 | 70 | 70 | 2 | 2 |
| | 4 | 69 | 71 | 2 | 3 |
| | 5 | 69 | 69 | 2 | 2 |
| | 6 | 59 | 69 | 2 | 2 |
| | 小計 | 394 | 401 | 12 | 13 |
| | 特別支援 計 | 13 | 11 | 2 | 2 |
| | | 407 | 412 | 14 | 15 |

| ㉖ 国庫負担等未 完成面積 | 区 分 | R | S | W |
|------------------|-------|---|---|---|
| | | | | |
| | 校 舎 | | | |
| | 屋内運動場 | | | |
| | 寄 宿 舎 | | | |
| | 校 舎 | | | |
| | 屋内運動場 | | | |
| | 寄 宿 舎 | | | |

| ㉗ 備 考 欄 | |
|---------|--|
| | |
| | |
| | |
| | |

文 部 科 学 省

令和 5 年度 公立学校等建物の棟別面積表

様 式 2

| | | | | | | | |
|-----------|-----|---------|------|---------|-------|---------|------|
| 当該学校の設置年度 | S53 | 設置者名 | 鶴ヶ島市 | 学校名 | 新町小学校 | 相手方の学校名 | |
| ①識別コード | L | ②都道府県番号 | 11 | ③学校調査番号 | 1783 | ④冬季分校番号 | |
| | | | | | | 整理番号 | 4103 |

| 棟 番 号 | 校 区 分 号 | 建 造 区 分 号 | 階 数 | 元 年 | 月 | 学 部 等 | 保 有 面 積 | 産 振 校 舎 面 積 | 国 庫 補 助 | | | | と り こ わ し 記 号 | 国 庫 未 完 成 面 積 | 保 有 外 建 物 面 積 | | | | | 備 考 | | |
|-------------|------------------|-----------------------|--------|--------|----|-------------|------------------|----------------------------|------------------|--------|--------------------------------------|--------|---------------------------------|---------------------------------|---------------------------------|---------------------------------|--------|----------------------------|--------|----------------|---|--------------------------------------|
| | | | | | | | | | 補 助 年 度 | 費 目 | 公 立 文 教 補 助 面 積 | 費 目 | | | 他 事 業 補 助 面 積 | 保 有 控 除 建 物 種 | 面 積 | 一 時 使 用 ・ 借 用 建 物 | | | 事 由 | 未 と り こ わ し 面 積 |
| | | | | | | | | | | | | | | | | | | 一 時 使 用 の 別 | 面 積 | | | |
| ⑤ | ⑥ | ⑦ | ⑧ | ⑨ | ⑩ | ⑪ | ⑫ | ⑬ | ⑭ | ⑮ | ⑯ | ⑰ | ⑱ | ⑲ | ⑳ | ㉑ | ㉒ | ㉓ | ㉔ | ㉕ | ㉖ | |
| 0011 | 校 | R | 3 | S | 53 | 03 | | 2737 | | S52 | 新 | 2472 | 他 | 97 | | | | | | | 空気調和施設97㎡，教育施設騒音防止事業S52併行防音、H11除湿・温度保持 大改（アスベスト）H18 大改（トイレ32㎡）H29 大改（空調）R2 校内ネット整備補助金R2 | |
| 0021 | 校 | R | 2 | S | 53 | 03 | | 1164 | | S52 | 新 | 106 | | | | | | | | | 教育施設騒音防止事業S52併行防音、H10除湿・温度保持 大改（空調）R2 校内ネット整備補助金R2 | |
| 0022 | 校 | R | 2 | S | 56 | 03 | | 690 | | S55 | 新 | 209 | | | | | | | | | 教育施設騒音防止事業S55併行防音、H10除湿・温度保持 大改（トイレ68㎡）H29 大改（空調）R2 校内ネット整備補助金R2 | |
| 0023 | 校 | R | 1 | S | 56 | 11 | | 91 | | S56 | | | 他 | 91 | | | | | | | 空気調和施設91㎡ 教育施設騒音防止事業S56新築、H10除湿・温度保持 | |
| 0041 | 校 | R | 1 | S | 53 | 07 | | 42 | | | | | | | | 才 | 83 | | | | プール付属室83㎡ | |
| 0051 | 屋 | S | 2 | S | 53 | 12 | | 955 | | S53 | 新 | 532 | | | | | | | | | 大改（安全）H23 （特）地震補強H23 | |
| 0061 | 校 | S | 2 | H | 21 | 03 | | 498 | | | | | | | | | | | | | 校内ネット整備補助金R2 | |
| 0071 | 校 | S | 1 | H | 23 | 03 | | 252 | | | | | | | | | | | | | 校内ネット整備補助金R2 R4.9.29学童保育施設に転用 | |
| | | | | | | | | | | | | | | | | | | | | | | |
| | | | | | | | | | | | | | | | | | | | | | | |
コード説明 ⑥建物区分

校舎・・・・・・・・・・校児童生徒地域交流施設・・・・児
 屋内運動場・・・・・・・・・・屋教員住宅・・・・・・・・住
 寄宿舍・・・・・・・・・・寄共同利用施設・・・・・・・・共
 地域・学校連携施設・・・・連部室・・・・・・・・・・部

⑦構造区分

鉄筋コンクリート造・・・・R
 鉄骨その他造・・・・・・・・S
 木造・・・・・・・・・・W

⑫学部等

高校 全日制・・・・・・・・全 特支 幼稚部・・・・・・・・幼
 昼 定・・・・・・・・昼 小中学部・・・・・・・・小
 夜 定・・・・・・・・夜 高等部・・・・・・・・高
 通信制・・・・・・・・通

令和 5 年度 公立学校等建物の棟別面積表(その2)

様 式 2

| | | | | | | | |
|-----------|-----|---------|------|---------|-------|---------|------|
| 当該学校の設置年度 | S53 | 設置者名 | 鶴ヶ島市 | 学校名 | 新町小学校 | 相手方の学校名 | |
| ①職別コード | L | ②都道府県番号 | 11 | ③学校調査番号 | 1783 | ④冬季分校番号 | |
| | | | | | | 整理番号 | 4103 |

| 棟 番 号 | 校 区 分 号 | 建 造 区 分 号 | 階 元 号 | 建 築 年 月 | 学 部 等 | 保 有 面 積 | 耐 力 度 点 数 | 耐 震 基 準 | 診 断 状 況 | 優 先 度 | 診 断 年 度 | 改 修 状 況 | 耐 震 性 能 | | | 大規模 改造 年度 | 改 修 履 歴 | | | 備考 その2 |
|-------------|------------------|-----------------------|-------------|------------------|-------------|------------------|-----------------------|------------------|------------------|-------------|------------------|------------------|---------|--------------------|--------|-----------------|----------|----------|----------|-----------|
| | | | | | | | | | | | | | Is 値 | CT × SD 値 | q 値 | | 内部 改修 | 外部 改修 | 設備 改修 | |
| ⑤ | ⑥ | ⑦ | ⑧ | ⑨ | ⑩ | ⑪ | ⑫ | ⑬ | ⑭ | ⑮ | ⑯ | ⑰ | ⑱ | ⑲ | ⑳ | ㉑ | ㉒ | ㉓ | ㉔ | ㉕ |
| 0011 | 校 | R | 3 | S | 53 | 03 | | 2737 | | 12 | H15 | 3 | | | | R02 | 3 | 3 | 3 | |
| 0021 | 校 | R | 2 | S | 53 | 03 | | 1164 | | 12 | H15 | 3 | | | | R02 | 3 | 3 | 3 | |
| 0022 | 校 | R | 2 | S | 56 | 03 | | 690 | | 12 | H15 | 3 | | | | R02 | 3 | 3 | 3 | |
| 0023 | 校 | R | 1 | S | 56 | 11 | | 91 | | 12 | H15 | 3 | | | | | | | | |
| 0041 | 校 | R | 1 | S | 53 | 07 | | 42 | | 15 | | | | | | | | | | |
| 0051 | 屋 | S | 2 | S | 53 | 12 | | 955 | | 14 | H22 | 3 | 0.74 | 1.40 | H23 | 3 | 3 | 3 | | |
| 0061 | 校 | S | 2 | H | 21 | 03 | | 498 | | 2 | | | | | | | | | | |
| 0071 | 校 | S | 1 | H | 23 | 03 | | 252 | | 2 | | | | | | | | | | |
| | | | | | | | | | | | | | | | | | | | | |
| | | | | | | | | | | | | | | | | | | | | |
コード説明 ④耐震基準
旧耐震基準・・・・・・・1
新耐震基準・・・・・・・2


⑤診断状況
優先度調査・・・・・・・0 S造又は上記以外の診断・・・・・・・4
R造の第一次診断・・・・・・・1 未実施・・・・・・・5
R造の第二次及び第三次診断・・・・・・・2
屋体のS造・・・・・・・3

⑥改修状況
改修済み・・・・・・・1
改修中・・・・・・・2
未改修・・・・・・・3
未改修のうち当年度実施予定・・・・・・・4


(令和5年度)

| 配置図 | 縮尺 | 1/1500 | 学校名 | 新町小学校 | 調査番号 | 都道府県 | 市町村 | 学校 | 管理番号 |
|-----|----|--------|-----|-------|------|------|------|----|------|
| | | | | | 11 | 241 | 1783 | | |


【学室に転用】令和4年9月29日
⑦-1 252㎡
校舎の一部252㎡を、新町小学校区
学童保育施設に転用後、運営団体
に無償貸与

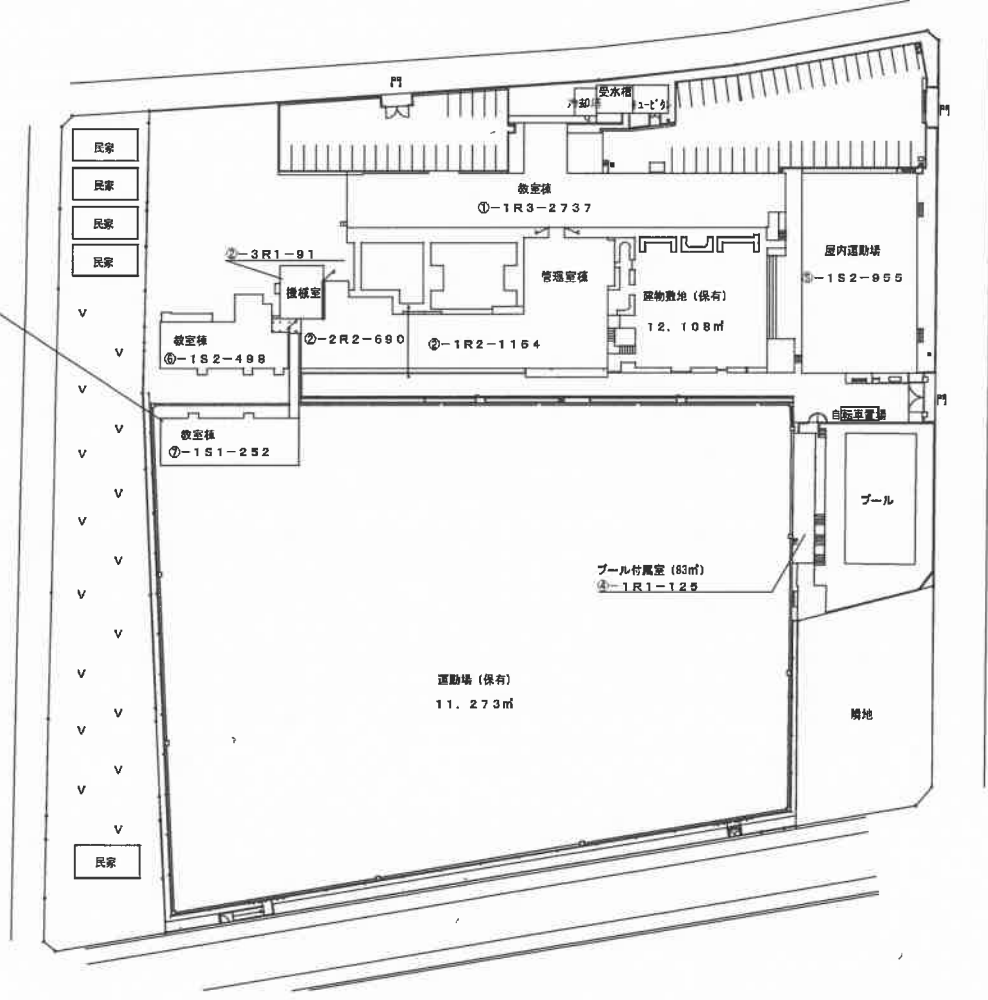

| | | | | | | | | | |
|-----|----|-------|-----|-------|------|------|------|----|------|
| 平面図 | 縮尺 | 1/800 | 学校名 | 新町小学校 | 調査番号 | 都道府県 | 市町村 | 学校 | 整理番号 |
| | | | | | 11 | 241 | 1783 | | |

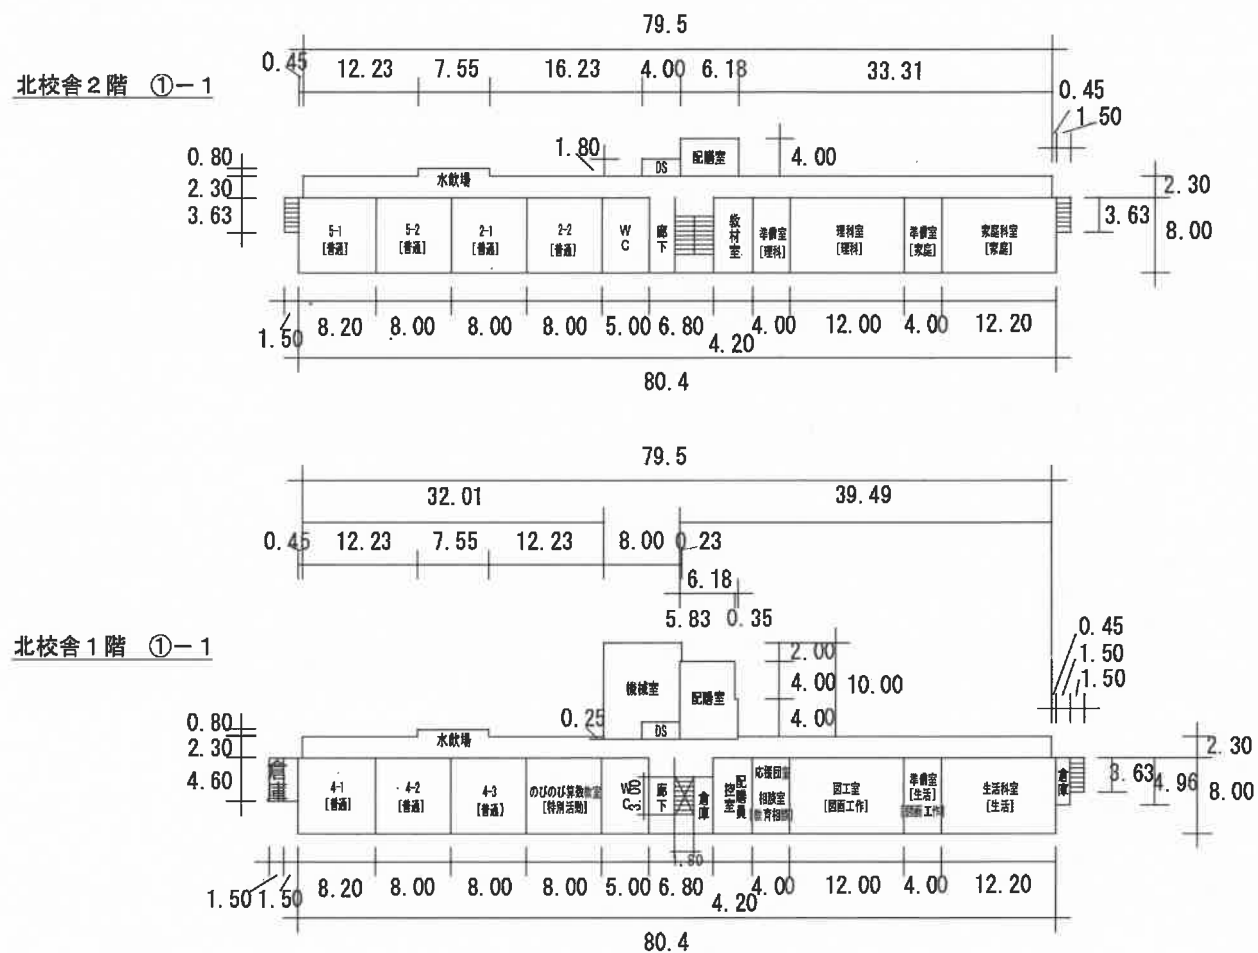


| 平面図 | 縮尺 | 1/800 | 学校名 | 新町小学校 | 調査番号 | 都道府県 | 市町村 | 学校 | 整理番号 |
|-----|----|-------|-----|-------|------|------|-----|------|------|
| | | | | | 11 | | 241 | 1783 | |

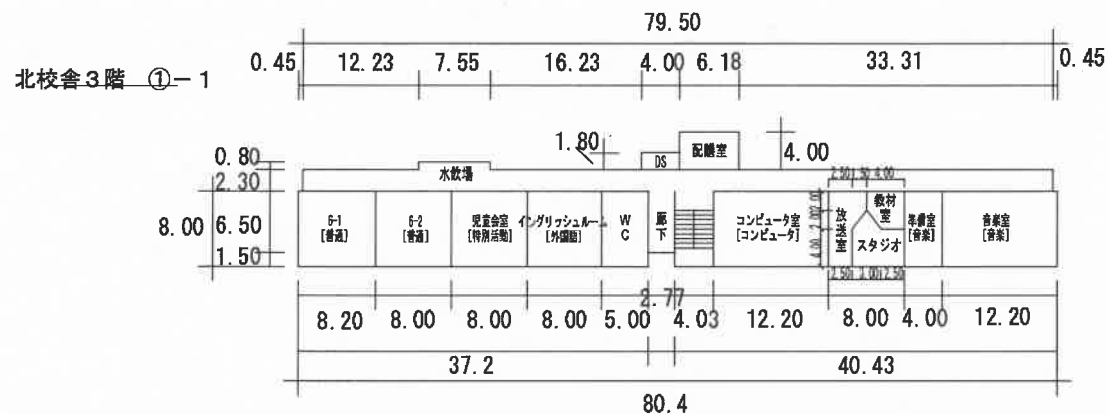


凡例

WC・・・便所

DS・・・ダストスペース

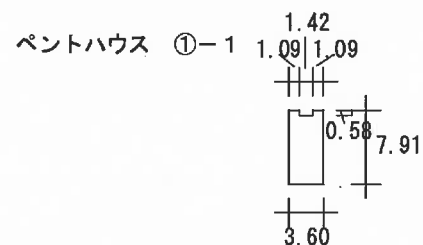


④-1 (外用便所及び体育倉庫は、プール専用付属室から除く)

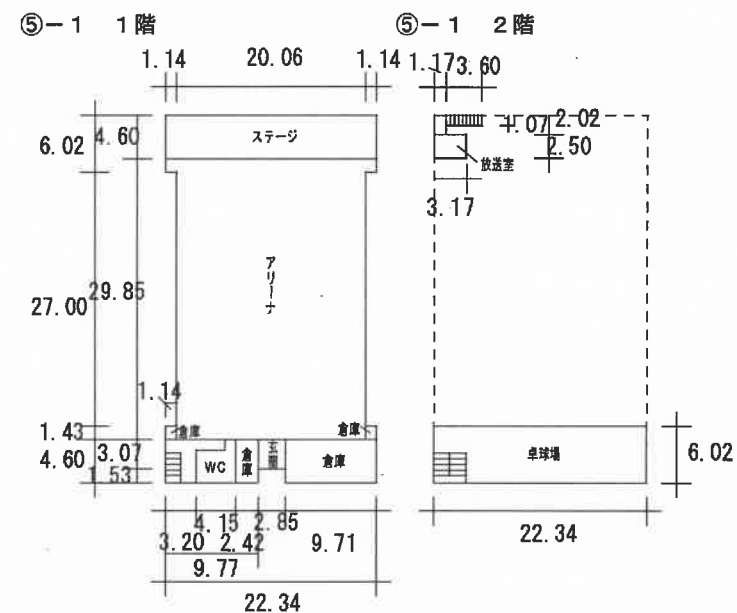


| 平面図 | 縮尺 | 1/800 | 学校名 | 新町小学校 | 調査番号 | 都道府県 | 市町村 | 学校 | 整理番号 |
|-----|----|-------|-----|-------|------|------|-----|------|------|
| | | | | | 11 | | 241 | 1783 | |


南校舎 2階

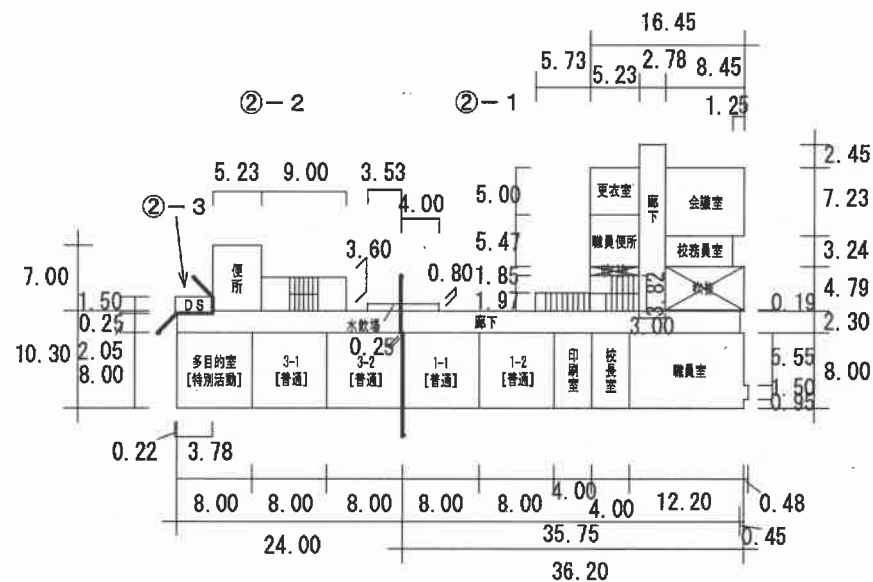

南校舎 PH ②-2

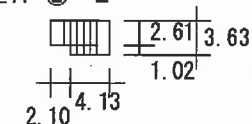

南校舎 1階

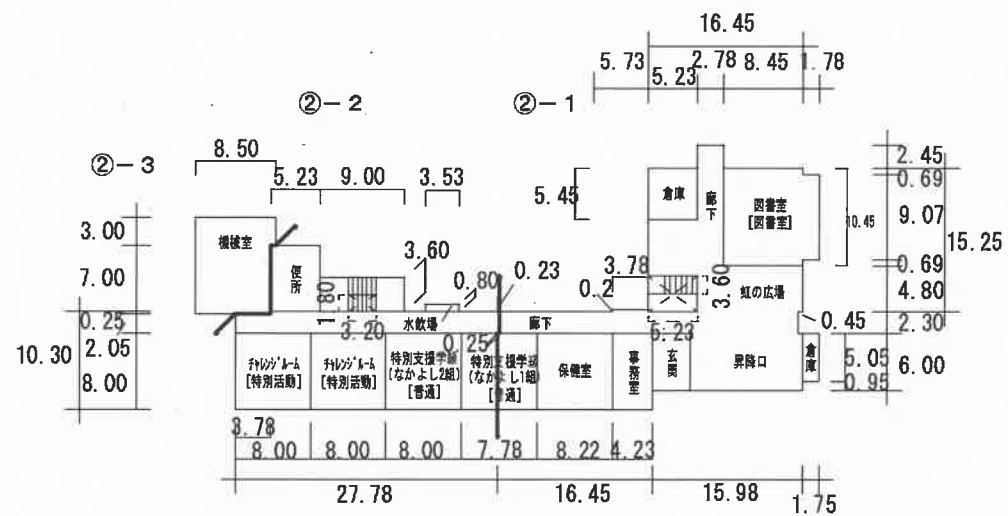

| | | | | | | | | | |
|-----|----|-------|-----|-------|------|------|------|----|------|
| 平面図 | 縮尺 | 1/800 | 学校名 | 新町小学校 | 調査番号 | 都道府県 | 市町村 | 学校 | 整理番号 |
| | | | | | 11 | 241 | 1783 | | |


⑥－1 北校舎 2階



⑥－1 北校舎 1階



⑦－1 南校舎 1階

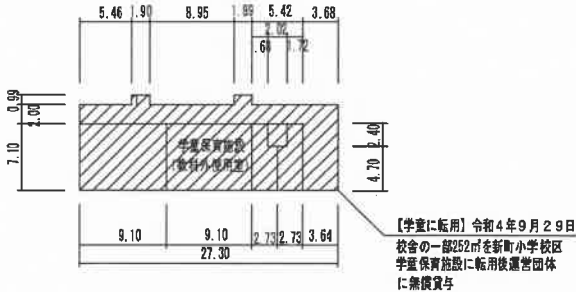

凡例
番・・・普通教室
WC・・・トイレ
DW・・・ダムウェーター

学 校 建 物 面 積 計 算 書

(新町小学校)

| 棟 番号 | 桁行×張間 | 平方米 | 棟別の面積 |
|----------|--------------|----------|-------|
| ①-1 ※ | 10.25 × 8.00 | 82.0000 | |
| | 0.23 × 2.00 | 0.4600 | |
| | 5.83 × 4.00 | 23.3200 | |
| | 6.18 × 4.00 | 24.7200 | |
| | 7.55 × 0.80 | 6.0400 | |
| | 71.50 × 0.25 | 17.8750 | |
| | 79.50 × 2.05 | 162.9750 | |
| | 80.40 × 8.00 | 643.2000 | |
| | 4.60 × 1.50 | 6.9000 | |
| | 4.96 × 1.50 | 7.4400 | |
| | 3.63 × 1.50 | 5.4450 | |
| | △(1.80×3.00) | △ 5.4000 | |
| | 計 | 974.9750 | |
| ※ | 6.18 × 4.00 | 24.7200 | |
| | 4.00 × 1.80 | 7.2000 | |
| | 7.55 × 0.80 | 6.0400 | |
| | 79.50 × 2.30 | 182.8500 | |
| | 80.40 × 8.00 | 643.2000 | |
| | 3.63 × 1.50 | 5.4450 | |
| | 3.63 × 1.50 | 5.4450 | |
| | 計 | 874.9000 | |
| | 6.18 × 4.00 | 24.7200 | |
| | 4.00 × 1.80 | 7.2000 | |
| | 7.55 × 0.80 | 6.0400 | |
| | 79.50 × 2.30 | 182.8500 | |
| | 2.77 × 6.50 | 18.0050 | |
| ※ | 40.43 × 8.00 | 323.4400 | |
| | 37.20 × 8.00 | 297.6000 | |
| | 計 | 859.8550 | |

| 棟 番号 | 桁行×張間 | 平方米 | 棟別の面積 |
|---------|---------------|------------|-------|
| ②-1 | 3.60 × 7.33 | 26.3880 | 2,737 |
| | 0.58 × 2.18 | 1.2644 | |
| | 計 | 27.6524 | |
| | 合 計 | 2,737.3824 | |
| | 2.78 × 2.45 | 6.8110 | |
| | 16.45 × 15.25 | 250.8625 | |
| | 1.78 × 9.07 | 16.1446 | |
| | 3.78 × 0.20 | 0.7560 | |
| | 31.76 × 2.30 | 73.0480 | |
| | 16.45 × 8.00 | 131.6000 | |
| | 15.98 × 6.00 | 95.8800 | |
| | 1.75 × 5.05 | 8.8375 | |
| | △(5.23×3.60) | △ 18.8300 | |
| ②-2 | 計 | 565.1096 | 690 |
| | 2.78 × 2.45 | 6.8110 | |
| | 16.45 × 7.23 | 118.9335 | |
| | 15.20 × 3.24 | 49.2480 | |
| | 5.23 × 3.82 | 19.9786 | |
| | 36.20 × 8.00 | 289.6000 | |
| | 0.25 × 2.30 | 0.5750 | |
| | 4.00 × 0.80 | 3.2000 | |
| | 35.75 × 2.30 | 82.2250 | |
| | 5.73 × 1.97 | 11.2881 | |
| | 0.48 × 1.50 | 0.7200 | |
| | 8.45 × 0.19 | 1.6055 | |
| | 3.00 × 4.79 | 14.3700 | |
| ②-3 | 計 | 598.5547 | 91 |
| | 合 計 | 1,163.6643 | |
| | | | |

※は、騒音補助分

| 棟 番号 | 桁行×張間 | 平方米 | 棟別の面積 |
|---------|---------------|----------|-------|
| ②-2 | 27.78 × 10.30 | 286.1340 | 690 |
| | 3.60 × 9.00 | 32.4000 | |
| | 0.80 × 3.53 | 2.8240 | |
| | 0.23 × 2.30 | 0.5290 | |
| | 5.23 × 7.00 | 36.6100 | |
| | △(0.25×3.78) | △ 0.9500 | |
| | △(3.20×1.80) | △ 5.8000 | |
| | 計 | 351.7470 | |
| | 24.00 × 10.30 | 247.2000 | |
| | 5.23 × 7.00 | 36.6100 | |
| | 3.60 × 9.00 | 32.4000 | |
| | 0.80 × 3.53 | 2.8240 | |
| | △(0.25×3.78) | △ 0.9500 | |
| ②-3 | △(0.25×2.30) | △ 0.5750 | 91 |
| | 計 | 317.5090 | |
| | 3.62 × 4.13 | 14.9506 | |
| | 2.61 × 2.10 | 5.4810 | |
| | 計 | 20.4316 | |
| | 合 計 | 689.6876 | |
| | 8.50 × 3.00 | 25.5000 | |
| | 8.00 × 7.25 | 58.0000 | |
| | 計 | 83.5000 | |
| | 4.00 × 1.75 | 7.0000 | |
| | 計 | 7.0000 | |
| | 合 計 | 90.5000 | |
| | | | |
| | | | |

学校建物面積計算書

(新町小学校)

| 棟 番号 | 桁行×張間 | 平方米 | 棟別の面積 |
|---------|-----------------|----------|-----------|
| ④-1 | 5.00 × 3.50 | 17.5000 | (83) |
| | 5.00 × 3.50 | 17.5000 | |
| | 4.50 × 3.50 | 15.7500 | |
| | 4.00 × 3.83 | 15.3200 | |
| | 2.00 × 3.83 | 7.6600 | |
| | 2.50 × 3.83 | 9.5750 | |
| | 計 | 83.3050 | |
| | 3.00 × 3.50 | 10.5000 | |
| | 5.00 × 5.00 | 25.0000 | |
| | 0.30 × 5.50 | 1.6500 | |
| | 1.50 × 5.50 ÷ 2 | 4.1250 | |
| | 計 | 41.2750 | |
| ⑤-1 | 合 計 | 124.5800 | 42 125 |
| | 9.71 × 4.60 | 44.6660 | 955 |
| | 2.85 × 3.07 | 8.7495 | |
| | 9.77 × 4.60 | 44.9420 | |
| | 1.43 × 1.14 × 2 | 3.2604 | |
| | 29.85 × 20.06 | 598.7910 | |
| | 6.02 × 1.14 × 2 | 13.7256 | |
| | 4.60 × 20.06 | 92.2760 | |
| | 計 | 806.4105 | |
| | 22.34 × 6.02 | 134.4868 | |
| | 2.50 × 3.17 | 7.9250 | |
| | 2.02 × 1.17 | 2.3634 | |
| | 3.60 × 1.07 | 3.8520 | |
| | 計 | 148.6272 | |
| | 合 計 | 955.0377 | |
| | | | |
| | | | |

[illegible][illegible]

令和5年度 公立学校施設等の総括表（小 学 校）

様式1-2

都道府県名 埼玉県

設置者名 鶴ヶ島市

学校所在地 鶴ヶ島市大字五味ヶ谷251番地

ふりがな すぎたしょうがっこう
学校名 杉下小学校

整理番号
4104

| ①識別コード | ②都道府県番号 | ③学校調査番号 | ④学区区分 | ⑤冬季分校番号 | ⑦市町村番号 | ⑧児童数 普 通 特 別 支 援 | ⑨学級数 普 通 特 別 支 援 | ⑩設置年度 元 年 寒 冷 区 分 号 理 由 |
|--------|---------|---------|-------|---------|--------|------------------------|------------------------|----------------------------------|
| B11 | 17 | 8401 | 01 | | 241 | 409 | 813 | 13S541 |

| ⑫ 校 舎 面 積 | | | | | | | | | | 整 備 資 格 積 | 要 改 築 面 積 |
|-------------|---------|---------|-----|---------|---------|-----|---|-----------|-----------|-----------|-----------|
| 多目的スペースの総面積 | 必 面 要 積 | 保 有 面 積 | 面 積 | 計 | 危 険 面 積 | 面 積 | 計 | 整 備 資 格 積 | 要 改 築 面 積 | (R換算後) | (R換算後) |
| | 4236 | 5492 | 19 | (5511) | | | | | | | |

コード番号説明欄
③学校調査番号
(0011～3500)
④学区区分
(左の数値)
独立・・・・・・0
敷地が隣接・・・・4
併設で敷地のみ共用・5
併設で建物も共用・6
(右の数値)
本校・・・・・・1
分校・・・・・・2
冬季分校・・・・3

| ⑬ 児 童 数（普通の内訳） | | | | | |
|----------------|-----|-----|-----|-----|-----|
| 1学年 | 2学年 | 3学年 | 4学年 | 5学年 | 6学年 |
| 65 | 63 | 68 | 74 | 67 | 72 |

| 必要面積の内訳 | 普 通 | 4068 |
|---------|------|------|
| | 特別支援 | 168 |
| | 積雪寒冷 | |

| ⑭ 地域・学校連携施設保有面積 | | |
|-----------------|---|---|
| R | S | W |
| | | |

| ⑮ 校 地 面 積 | | | |
|-----------|-------|---------------|------|
| 保 有 | 借 用 | 面 積 | 面 積 |
| 建 物 敷 地 | 運 動 場 | 実 験 実 習 地 其 他 | |
| 11292 | 5742 | 1855 | 7328 |

| 必 面 要 積 | 保 有 | | ⑯ 屋 内 運 動 場 面 積 | 危 険 面 積 | | | | 整 備 資 格 積 (R換算後) | 要 改 築 面 積 (R換算後) |
|------------|-----|---|--------------------|---------|---|---|---|---------------------|---------------------|
| | R | S | W | 計 | R | S | W | | |
| 919 | 970 | | | 970 | | | | | |

| ⑰ 用地国庫負担等面積計 | () |
|--------------|-----|
| | |

| ⑱ 児童生徒地域交流施設保有面積 | | |
|------------------|---|---|
| R | S | W |
| | | |

| ⑳ 寄 宿 舎 面 積 | | | | | | | | | | |
|-------------|---------|---|---|-----|---------|---|---|-----|---------------------|---------------------|
| 必 面 要 積 | 保 有 面 積 | | | | 危 険 面 積 | | | | 整 備 資 格 積 (R換算後) | 要 改 築 面 積 (R換算後) |
| | R | S | W | 計 | R | S | W | 計 | | |
| | | | | () | | | | () | | |
| | | | | () | | | | () | | |

| ㉑ 保 有 教 室 数 | | | | | | | | | |
|-------------|-----|-----|-----|---------|-----|-----|-------|------------|---------|
| 普 通 | 理 科 | 生 活 | 音 楽 | 図 画 工 作 | 家 庭 | 外 語 | 視 聴 覚 | コ ミ ュ ニ ティ | 特 別 活 動 |
| 15 | 1 | 1 | 1 | 1 | 2 | | 1 | 1 | 4 |

| ㉒ 保有教室等の総面積 | | ㉓ 保有控除面積 | | | ㉔ 借用面積 | | | ㉕ 地域指定区分等 | | | | | | | | | | | |
|-------------|--------|----------|---------|--------|--------|---------|--------|-----------|------|------|----|-----|---------|------|--------|--------|------|--------|---|
| 保有普通教室 | 保有特別教室 | 校 | 屋運 | 寄 | 校 | 屋運 | 寄 | 過去急増地域 | 山村地域 | 豪雪地帯 | 離島 | へき地 | 総務省積雪地域 | 都市整備 | 計画用途地域 | 公営防火地域 | 水源地域 | 地震防災地域 | |
| の総面積 | の総面積 | 舎 | 動 内場 | 宿 舎 | 舎 | 動 内場 | 宿 舎 | | | | | | | | | | | | |
| 966 | 1335 | 80 | | | | | | 1 | 3 | 2 | 3 | 2 | 6 | 9 | 6 | 1 | 3 | 2 | 4 |

| ㉖ 相 手 方 の 学 校 | |
|---------------|-------|
| 調査番号 | 学 校 名 |
| | |

| ㉗ 共 同 利 用 施 設 名 | |
|-----------------|--------------|
| 調査番号 | 施 設 名 |
| K173 | 鶴ヶ島市学校給食センター |
| | |
| | |
| | |

参 考 表

| ① 学年 | 当年度までの児童数 | | 当年度までの学級数 | |
|------|-----------|------|-----------|------|
| | R4年度 | R5年度 | R4年度 | R5年度 |
| 1 | 62 | 65 | 2 | 2 |
| 2 | 69 | 63 | 2 | 2 |
| 3 | 71 | 68 | 2 | 2 |
| 4 | 67 | 74 | 2 | 3 |
| 5 | 71 | 67 | 2 | 2 |
| 6 | 89 | 72 | 3 | 2 |
| 小計 | 429 | 409 | 13 | 13 |
| 特別支援 | 9 | 8 | 2 | 1 |
| 数 計 | 438 | 417 | 15 | 14 |

| ② 国庫負担等未完了面積 | 区 分 | R | S | W |
|--------------|-------|---|---|---|
| | | | | |
| 未完了面積 | 校 舎 | | | |
| | 屋内運動場 | | | |
| 未完了面積 | 寄 宿 舎 | | | |
| | 屋内運動場 | | | |
| 未完了面積 | 寄 宿 舎 | | | |
| | 屋内運動場 | | | |

| ③ 備 考 欄 | |
|---------|--|
| | |
| | |
| | |
| | |

文 部 科 学 省

令和 5 年度 公立学校等建物の棟別面積表

様 式 2

| | | | | | | | |
|-----------|-----|---------|------|---------|-------|---------|------|
| 当該学校の設置年度 | S54 | 設置者名 | 鶴ヶ島市 | 学校名 | 杉下小学校 | 相手方の学校名 | |
| ①識別コード | L | ②都道府県番号 | 11 | ③学校調査番号 | 1784 | ④冬季分校番号 | |
| | | | | | | 整理番号 | 4104 |

| 棟 番 号 | 枝 番 号 | 建 造 区 分 | 階 数 | 建 築 年 月 | 学 部 等 | 保 有 面 積 | 産 振 校 舎 面 積 | 国 庫 補 助 | | | | | と り こ わ し 記 号 | 国 庫 未 完 成 担 面 積 | 保 有 外 建 物 面 積 | | | | | 備 考 | |
|-------------|-------------|------------------|--------|------------------|-------------|------------------|----------------------------|------------------|---------|------------------|--------|------------------|---------------------------------|--------------------------------------|---------------|--------|---------------------------------|---|--------|------------|---|
| | | | | | | | | 補 助 年 度 | 公 立 文 教 | | 他 事 業 | | | | 保 有 外 建 物 面 積 | | | | | | |
| | | | | | | | | | 費 目 | 補 助 面 積 | 費 目 | 補 助 面 積 | | | 建 物 種 | 面 積 | 一 時 借 用 の 別 積 | 一 時 使 用 ・ 借 用 建 物 面 積 | 事 由 | | 未 わ し と り こ わ し 面 積 |
| ⑤ | ⑥ | ⑦ | ⑧ | ⑨ | ⑩ | ⑪ | ⑫ | ⑬ | ⑭ | ⑮ | ⑯ | ⑰ | ⑱ | ⑲ | ⑳ | ㉑ | ㉒ | ㉓ | ㉔ | ㉕ | ㉖ |
| 0011 | 校 | R | 3 | S | 54 | 03 | | 3154 | | S53 | 新 | 3065 | 他 | 95 | | | | | | | 空気調和施設95㎡ 改コンピュータ 教育施設騒音防止事業S53併行防音、H9除湿・温度保持 大改（空調）R2 校内ネット整備補助金R2 |
| 0021 | 校 | R | 2 | S | 54 | 03 | | 457 | | S53 | 新 | 461 | | | | | | | | | 教育施設騒音防止事業S53併行防音、H9除湿・温度保持 大改（空調）R2 校内ネット整備補助金R2 |
| 0022 | 校 | R | 2 | S | 54 | 03 | | 295 | | S53 | 新 | 218 | 他 | 82 | | | | | | | 空気調和施設82㎡ 教育施設騒音防止事業S53併行防音、H9除湿・温度保持 |
| 0023 | 校 | R | 2 | S | 54 | 05 | | 1543 | | S54 | 新 | 1494 | | | | | | | | | 教育施設騒音防止事業S53併行防音、H9除湿・温度保持 大改（空調）R2 校内ネット整備補助金R2 |
| 0041 | 校 | R | 1 | S | 54 | 03 | | 11 | | S53 | 新 | 11 | | | | | | | | | |
| 0071 | 校 | R | 1 | S | 54 | 03 | | 32 | | S53 | 新 | 32 | | | | | | | | | |
| 0081 | 校 | S | 1 | S | 54 | 07 | | 11 | | | | | | | 才 | 78 | | | | | プール付属室78㎡ |
| 0091 | 屋 | R | 2 | S | 54 | 12 | | 970 | | S54 | 新 | 945 | | | | | | | | | 大改（安全）H23 （特）地震補強H23 |
| 0101 | 校 | S | 1 | S | 58 | 10 | | 8 | | | | | | | | | | | | | |
| | | | | | | | | | | | | | | | | | | | | | |
| | | | | | | | | | | | | | | | | | | | | | |
| | | | | | | | | | | | | | | | | | | | | | |

コード説明 ⑥建物区分

校舎・・・・・・・・・・校児童生徒地域交流施設・・・・児
屋内運動場・・・・・・・・・・屋教員住宅・・・・・・・・住
寄宿舎・・・・・・・・・・寄共同利用施設・・・・・・・・共
地域・学校連携施設・・・・連部室・・・・・・・・・・部

⑦構造区分

鉄筋コンクリート造・・・・R
鉄骨その他造・・・・・・S
木造・・・・・・・・・・W

⑫学部等

高校 全日制・・・・・・・・全 特支 幼稚部・・・・・・・・幼
昼 定・・・・・・・・昼 小中学部・・・・・・・・小
夜 定・・・・・・・・夜 高等部・・・・・・・・高
通信制・・・・・・・・通

令和 5 年度 公立学校等建物の棟別面積表 (その 2)

様 式 2

| | | | | | | | |
|-----------|-----|---------|------|---------|-------|---------|------|
| 当該学校の設置年度 | S54 | 設置者名 | 鶴ヶ島市 | 学校名 | 杉下小学校 | 相手方の学校名 | |
| ①識別コード | L | ②都道府県番号 | 11 | ③学校調査番号 | 1784 | ④冬季分校番号 | |
| | | | | | | 整理番号 | 4104 |

| 棟 番 号 | 建 物 種 別 番 号 | 階 数 | 築 造 年 月 | 学 部 等 | 保 有 面 積 | 耐 力 度 点 数 | 耐 震 基 準 | 診 断 状 況 | 優 先 度 | 診 断 年 度 | 改 修 状 況 | 耐 震 性 能 | | | 大 規 模 改 造 年 度 | 改 修 履 歴 | | | 備 考 そ の 2 |
|-------------|----------------------------|--------|------------------|-------------|------------------|-----------------------|------------------|------------------|-------------|------------------|------------------|---------|--------------------|--------|---------------------------------|------------------|------------------|------------------|-----------------------|
| | | | | | | | | | | | | Is 値 | CT × SD 値 | q 値 | | 内 部 改 修 | 外 部 改 修 | 設 備 改 修 | |
| ⑤ | ⑥ | ⑦ | ⑧ | ⑨ | ⑩ | ⑪ | ⑫ | ⑬ | ⑭ | ⑮ | ⑯ | ⑰ | ⑱ | ⑲ | ⑳ | ㉑ | ㉒ | ㉓ | ㉔ |
| 0011 | 校 | R | 3 | S | 54 | 03 | | | | | | | | | R02 | 3 | 3 | 3 | |
| 0021 | 校 | R | 2 | S | 54 | 03 | | | | | | | | | R02 | 3 | 3 | 3 | |
| 0022 | 校 | R | 2 | S | 54 | 03 | | | | | | | | | | 3 | 3 | 3 | |
| 0023 | 校 | R | 2 | S | 54 | 05 | | | | | | | | | R02 | 3 | 3 | 3 | |
| 0041 | 校 | R | 1 | S | 54 | 03 | | | | | | | | | | | | | |
| 0071 | 校 | R | 1 | S | 54 | 03 | | | | | | | | | | | | | |
| 0081 | 校 | S | 1 | S | 54 | 07 | | | | | | | | | | | | | |
| 0091 | 屋 | R | 2 | S | 54 | 12 | | | | | | | | | H23 | 3 | 3 | 3 | |
| 0101 | 校 | S | 1 | S | 58 | 10 | | | | | | | | | | | | | |
| | | | | | | | | | | | | | | | | | | | |
| | | | | | | | | | | | | | | | | | | | |
| | | | | | | | | | | | | | | | | | | | |


コード説明 ①耐震基準
旧耐震基準・・・・・・・1
新耐震基準・・・・・・・2


②診断状況
優先度調査・・・・・・・0 S造又は上記以外の診断・・・・・・・4
R造の第一次診断・・・・・・・1 未実施・・・・・・・5
R造の第二次及び第三次診断・・・・・・・2
屋体のS造・・・・・・・3

③改修状況
改修済み・・・・・・・1
改修中・・・・・・・2
未改修・・・・・・・3
未改修のうち当年度実施予定・・・・・・・4


(令和5年度)

| 配置図 | 縮尺 | 1/1500 | 学校名 | 杉下小学校 | 調査番号 | 都道府県 | 市町村 | 学校 | 整理番号 |
|-----|----|--------|-----|-------|------|------|------|----|------|
| | | | | | 11 | 241 | 1784 | | |

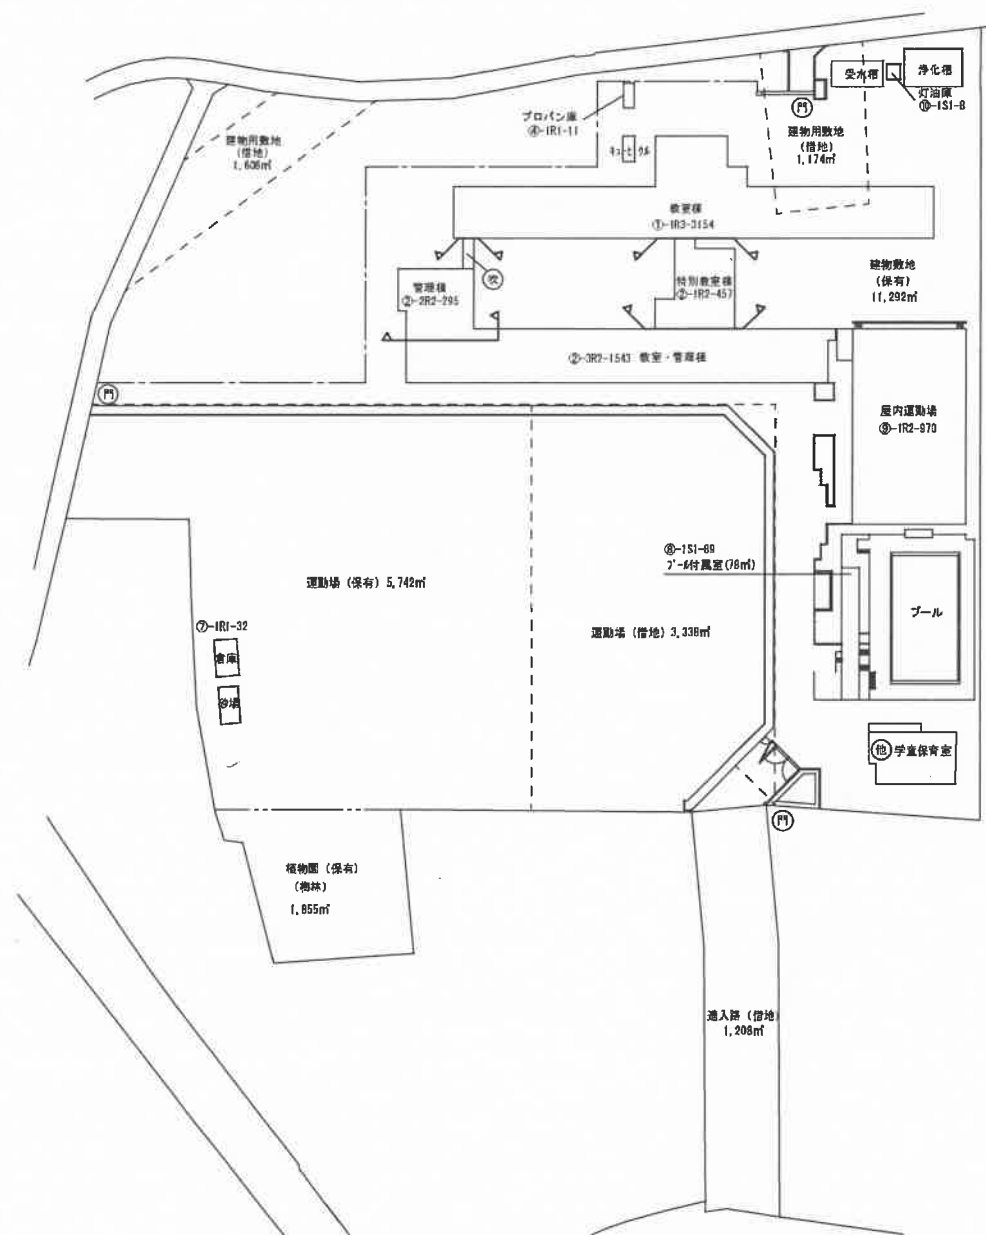

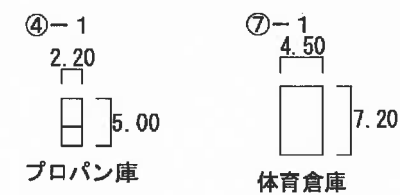


凡例
DS・・・ダストスペース
WC・・・便所

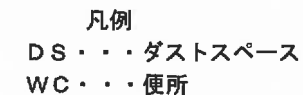


凡例
DS・・・ダストスペース
WC・・・便所


| 平面図 | 縮尺 | 1/800 | 学校名 | 杉下小学校 | 調査番号 | 都道府県 | 市町村 | 学校 | 整理番号 |
|-----|----|-------|-----|-------|------|------|-----|------|------|
| | | | | | 11 | | 241 | 1784 | |

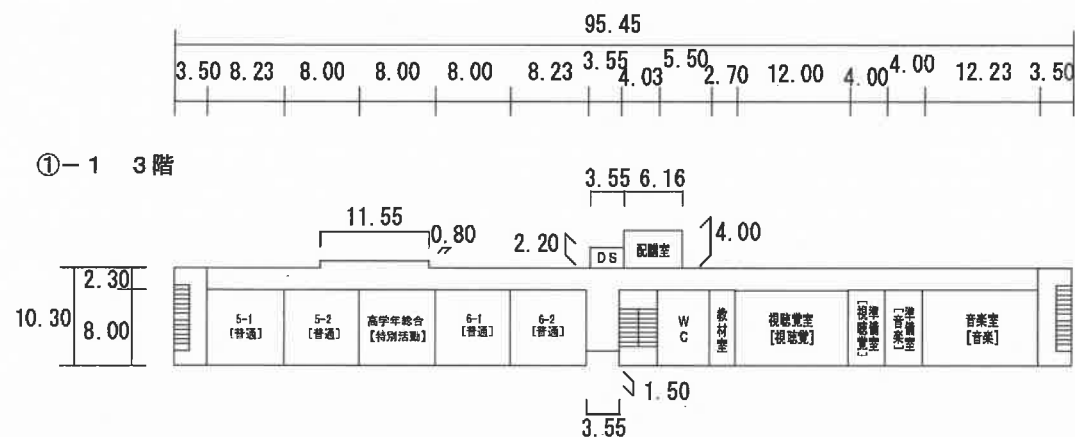

①-1 北校舎PH

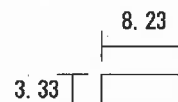


②-3 南校舎PH

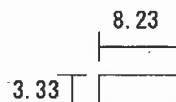


⑧-1 プール付属室




⑩-1 灯油庫

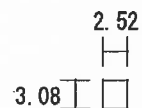

⑨-1 体育館1階

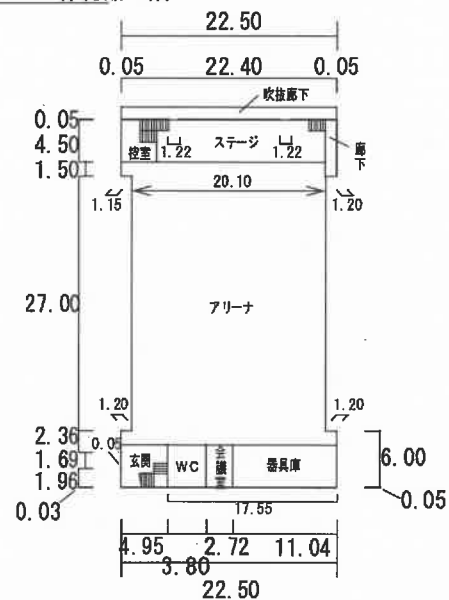

⑨-1 体育館2階

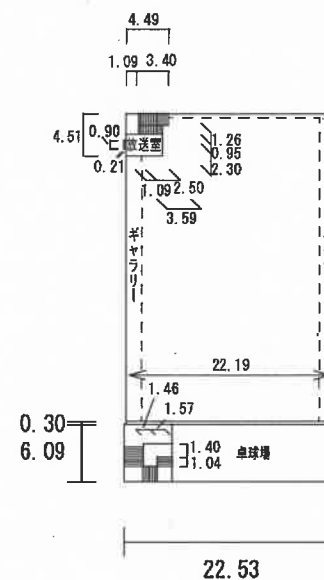

凡例

DS・・・ダストスペース

WC・・・便所

学 校 建 物 面 積 計 算 書

(杉下小学校)

| 棟 番号 | 桁行×張間 | 平方米 | 棟別の面積 |
|---------|----------------|------------|-------|
| ①-1 | 88.45 × 10.30 | 911.0350 | |
| | 11.55 × 0.80 | 9.2400 | |
| | 3.75×1.63×2 | 12.2250 | |
| | 4.00 × 2.50 | 10.0000 | |
| | 3.07 × 1.50 | 4.6050 | |
| | 6.16 × 10.00 | 61.6000 | |
| | ※ 8.00 × 10.00 | 80.0000 | |
| | △(1.80×3.40) | △ 6.1200 | |
| | 計 | 1,082.5850 | |
| | 95.45 × 10.30 | 983.1350 | |
| | 11.55 × 0.80 | 9.2400 | |
| | 6.16 × 4.00 | 24.6400 | |
| | ※ 3.55 × 2.20 | 7.8100 | |
| | 計 | 1,024.8250 | |
| ※ | 95.45 × 10.30 | 983.1350 | |
| | 11.55 × 0.80 | 9.2400 | |
| | △(3.55×1.50) | △ 5.3250 | |
| | 6.16 × 4.00 | 24.6400 | |
| | ※ 3.55 × 2.20 | 7.8100 | |
| | 計 | 1,019.5000 | |
| | 8.23 × 3.33 | 27.4059 | |
| | 計 | 27.4059 | |
| | 合 計 | 3,154.3159 | |
| | | | |
| | | | |
| | | | |
| | | | |
| | | | |
| | | | |

| 棟 番号 | 桁行×張間 | 平方米 | 棟別の面積 |
|---------|---------------|----------|-------|
| ②-1 | 3.55 × 1.78 | 6.3190 | |
| | 12.45 × 16.23 | 202.0635 | |
| | 3.58 × 6.20 | 22.1960 | |
| | △(1.79×2.60) | △ 4.6500 | |
| | 計 | 225.9285 | |
| | 3.55 × 1.78 | 6.3190 | |
| | 12.45 × 16.23 | 202.0635 | |
| | 3.58 × 6.20 | 22.1960 | |
| | 計 | 230.5785 | |
| | 合 計 | 456.5070 | 457 |
| ②-2 | 6.33 × 8.50 | 53.8050 | |
| | 8.23 × 3.50 | 28.8050 | |
| | 2.13 × 3.20 | 6.8160 | |
| | 16.99 × 2.30 | 39.0770 | |
| | ※ 7.00 × 8.50 | 59.5000 | |
| | ※ 3.23 × 3.50 | 11.3050 | |
| | △(2.86×1.75) | △ 5.0100 | |
| | 計 | 194.2980 | |
| | 6.33 × 8.50 | 53.8050 | |
| | 2.13 × 3.20 | 6.8160 | |
| | 8.23 × 3.50 | 28.8050 | |
| | ※ 3.23 × 3.50 | 11.3050 | |
| | 計 | 100.7310 | |
| | 合 計 | 295.0290 | 295 |
| | | | |
| | | | |
| | | | |
| | | | |
| | | | |
| | | | |

※は、騒音補助分

| 棟 番号 | 桁行×張間 | 平方米 | 棟別の面積 |
|---------|---------------|------------|-------|
| ②-3 | 48.45 × 8.00 | 387.6000 | |
| | 20.00 × 8.30 | 166.0000 | |
| | 30.23 × 2.30 | 69.5290 | |
| | 4.43 × 3.58 | 15.8594 | |
| | 11.55 × 0.80 | 9.2400 | |
| | 計 | 648.2284 | |
| | 80.00 × 10.30 | 824.0000 | |
| | 4.23 × 8.00 | 33.8400 | |
| | 11.55 × 0.80 | 9.2400 | |
| | 計 | 867.0800 | |
| | 8.23 × 3.33 | 27.4059 | |
| | 計 | 27.4059 | |
| | 合 計 | 1,542.7143 | 1,543 |
| ④-1 | 5.00 × 2.20 | 11.0000 | |
| | 合 計 | 11.0000 | 11 |
| ⑦-1 | 7.20 × 4.50 | 32.4000 | |
| | 合 計 | 32.4000 | 32 |
| ⑧-1 | 23.45 × 3.35 | 78.5575 | (78) |
| | 3.20 × 3.35 | 10.7200 | |
| | 合 計 | 89.2775 | 89 |
| | | | |
| | | | |
| | | | |
| | | | |
| | | | |
| | | | |

学校建物面積計算書

(杉下小学校)

| 棟 番号 | 桁行×張間 | 平方米 | 棟別の面積 |
|---------|--------------------------------|----------|-------|
| ⑨-1 | (22.5×4.55) - (1.22×0.05×2) | 102.2530 | |
| | 22.45 × 1.50 | 33.6750 | |
| | 20.10 × 27.00 | 542.7000 | |
| | (22.5×6.00) - (1.69×0.05) | 134.9155 | |
| | 4.95 × 0.03 | 0.1485 | |
| | 17.55 × 0.05 | 0.8775 | |
| | 計 | 814.5695 | |
| | 22.53 × 6.09 | 137.2077 | |
| | △(1.46×2.44) | △ 3.5624 | |
| | △(1.57×1.40) | △ 2.1980 | |
| | 22.19 × 0.30 | 6.6570 | |
| | 1.09 × 4.51 | 4.9159 | |
| | 3.40 × 1.26 | 4.2840 | |
| | 2.50 × 0.95 | 2.3750 | |
| | 2.50 × 2.30 | 5.7500 | |
| | 0.90 × 0.21 | 0.1890 | |
| | 計 | 155.6182 | |
| | 合 計 | 970.1877 | 970 |
| ⑩-1 | 2.52 × 3.08 | 7.7616 | |
| | 合 計 | 7.7616 | 8 |
| | | | |
| | | | |
| | | | |
| | | | |
| | | | |

[illegible][illegible]

令和5年度 公立学校施設等の総括表（小 学 校）

様式1-2

都道府県名 埼玉県

設置者名 鶴ヶ島市

学校所在地 鶴ヶ島市脚折町四丁目12番1号

ふりがな ながくぼしょうがっこう
学校名 長久保小学校

整理番号
4105

| ①識別コード | ②都道府県番号 | ③学校調査番号 | ④学区区分 | ⑤冬季分校番号 | ⑦市町村番号 | ⑧児童数 普 通 特 別 支 援 | ⑨学級数 普 通 特 別 支 援 | ⑩設置年度 寒 冷 区 分 号 元 年 度 由 |
|--------|---------|---------|-------|---------|--------|---------------------------|---------------------------|-------------------------------|
| B11 | 17 | 8501 | | | 241 | 339 | 1212 | 23S551 |

| ⑫ 校 舎 | | | | | | | | | | | |
|-----------------|------------|---------|----|---|---------|---------|---|---|-----|--------------------------|------------------------|
| 多目的スペースの 総面積 | 必 面 要 積 | 保 有 面 積 | | | | 危 険 面 積 | | | | 整 面 備 資 格 積 (R換算後) | 要 改 築 面 積 (R換算後) |
| | | R | S | W | 計 | R | S | W | 計 | | |
| | 4217 | 4862 | 61 | | (4924) | | | | () | | |

コード番号説明欄
③学校調査番号
(0011～3500)
④学区区分
(左の数値)
独立・・・・・・0
敷地が隣接・・・・4
併設で敷地のみ共用・5
併設で建物も共用・6
(右の数値)
本校・・・・・・1
分校・・・・・・2
冬季分校・・・・・・3

| ⑬ 児 童 数（普通の内訳） | | | | | |
|----------------|-----|-----|-----|-----|-----|
| 1学年 | 2学年 | 3学年 | 4学年 | 5学年 | 6学年 |
| 47 | 60 | 57 | 60 | 52 | 63 |

| 必要面積の内訳 | 普 通 | 3881 |
|---------|------|------|
| | 特別支援 | 336 |
| | 積雪寒冷 | |

| ⑭ 地域・学校連携施設保有面積 | | |
|-----------------|---|---|
| R | S | W |
| | | |

| ⑮ 校 地 面 積 | | | |
|-----------|-------|----------|-----|
| 保 有 | 借 用 | 面 積 | 面 積 |
| 建物敷地 | 運動場 | 実験実習地その他 | |
| 9765 | 12227 | | |

| ⑯ 児童生徒地域交流施設保有面積 | R | S | W |
|------------------|---|---|---|
| | | | |

| ⑰ 屋 内 運 動 場 | | | | | | | | | | 整 面 備 面 資 積 格 積 | 要 改 築 面 積 (R換算後) |
|-------------|---------|---|---|-----|---------|---|---|---|--|--------------------------|---------------------------|
| 必 面 要 積 | 保 有 面 積 | | | | 危 険 面 積 | | | | | | |
| | R | S | W | 計 | R | S | W | 計 | | | |
| 919 | 994 | | | 994 | | | | | | | |

| ⑳ 寄 宿 舎 | | | | | | | | | | 整 備 面 資 格 積 (R換算後) | 要 改 築 面 積 (R換算後) |
|------------|---------|---|---|-----|---------|---|---|-----|--|--------------------------|---------------------|
| 必 面 要 積 | 保 有 面 積 | | | | 危 険 面 積 | | | | | | |
| | R | S | W | 計 | R | S | W | 計 | | | |
| | | | | () | | | | () | | | |

| ⑲ 保 有 教 室 数 | | | | | | | | | |
|-------------|-----|-----|-----|---------|-----|-----|-------|---------|-------|
| 普 通 | 理 科 | 生 活 | 音 楽 | 図 画 工 作 | 家 庭 | 外 語 | 視 聴 覚 | コ ン ピ ャ | 図 書 室 |
| 15 | 1 | 1 | 1 | 1 | 1 | | | 1 | 2 |

| ⑲ 保有教室等の総面積 | | ⑳ 保有控除面積 | | | ㉑ 借用面積 | | | ㉒ 地域指定区分等 | | | | | | | |
|-------------|--------|----------|---------|-------|--------|---------|-------|-----------|------|------|----|---------|------|------|--------|
| 保有普通教室 | 保有特別教室 | 校 舎 | 屋 運 動 場 | 寄 宿 舎 | 校 舎 | 屋 運 動 場 | 寄 宿 舎 | 過去急増地域 | 山村地域 | 豪雪地域 | 離島 | 総務省指定地域 | 都市整備 | 都市計画 | 公営防火地域 |
| 980 | 1286 | 78 | | | | | | 1 | 3 | 2 | 3 | 2 | 6 | 9 | 6 |

| ⑳ 相手方の学校 | 学 校 名 |
|----------|-------|
| 調査番号 | |

| ㉑ 共同利用施設名 | |
|-----------|--------------|
| 調査番号 | 施 設 名 |
| K173 | 鶴ヶ島市学校給食センター |

参 考 表

| ① 学 及 年 び 別 学 児 級 童 数 数 数 | 学 年 | 当年度までの児童数 | | 当年度までの学級数 | |
|---|----------------|-----------|-------|-----------|-------|
| | | R4 年度 | R5 年度 | R4 年度 | R5 年度 |
| | 1 | 61 | 47 | 2 | 2 |
| | 2 | 63 | 60 | 2 | 2 |
| | 3 | 59 | 57 | 2 | 2 |
| | 4 | 53 | 60 | 2 | 2 |
| | 5 | 65 | 52 | 2 | 2 |
| | 6 | 54 | 63 | 2 | 2 |
| | 小計 | 355 | 339 | 12 | 12 |
| | 特別 支援 児童 | 10 | 12 | 2 | 2 |
| 計 | 365 | 351 | 14 | 14 | |

| ㉒ 区分 | R | S | W |
|-------|---|---|---|
| 校 舎 | | | |
| 屋内運動場 | | | |
| 寄 宿 舎 | | | |
| 校 舎 | | | |
| 屋内運動場 | | | |
| 寄 宿 舎 | | | |

| ㉓ 備考欄 |
|-------|
| |

文 部 科 学 省

令和 5 年度 公立学校等建物の棟別面積表

様 式 2

| | | | | | | | |
|-----------|-----|---------|------|---------|--------|---------|------|
| 当該学校の設置年度 | S55 | 設置者名 | 鶴ヶ島市 | 学校名 | 長久保小学校 | 相手方の学校名 | |
| ①識別コード | L | ②都道府県番号 | 11 | ③学校調査番号 | 1785 | ④冬季分校番号 | |
| | | | | | | 整理番号 | 4105 |

| 棟 番 号 | 校 区 分 号 | 建 物 区 分 号 | 階 数 | 建 築 年 月 | 学 部 等 | 保 有 面 積 | 産 振 校 舎 面 積 | 国 庫 補 助 | | | | | と り こ わ し 記 号 | 国 庫 未 完 成 面 積 | 保 有 外 建 物 面 積 | | | | | | 備 考 |
|-------------|------------------|-----------------------|--------|------------------|-------------|------------------|----------------------------|------------------|---------|------------------|--------|------------------|---------------------------------|---------------------------------|---------------|--------|----------------------------|--------|--------|--------------------------------------|---|
| | | | | | | | | 補 助 年 度 | 公 立 文 教 | | 他 事 業 | | | | 保 有 外 建 物 面 積 | | | | | | |
| | | | | | | | | | 費 目 | 補 助 面 積 | 費 目 | 補 助 面 積 | | | 建 物 種 | 面 積 | 一 時 使 用 の 別 | 面 積 | 事 由 | 未 と り こ わ し 面 積 | |
| ⑤ | ⑥ | ⑦ | ⑧ | ⑨ | ⑩ | ⑪ | ⑫ | ⑬ | ⑭ | ⑮ | ⑯ | ⑰ | ⑱ | ⑲ | ⑳ | ㉑ | ㉒ | ㉓ | ㉔ | ㉕ | ㉖ |
| 001 | 1 | 校 | R | 3 | S | 55 | 03 | | | 2210 | | S54 | 新 | 1992 | 他 | 109 | | | | | 空気調和施設109㎡ 改コンピュータ 教育施設騒音防止事業S54併行防音、H11除湿・温度保持 地震補強H20 大改（空調）R2 校内ネット整備補助金R2 |
| 002 | 1 | 校 | R | 3 | S | 55 | 03 | | | 1844 | | S54 | 新 | 1661 | 他 | 100 | | | | | 教育施設騒音防止事業S54併行防音、H12除湿・温度保持 大改（空調）R2 校内ネット整備補助金R2 |
| 003 | 1 | 校 | R | 3 | S | 57 | 03 | | | 808 | | S56 | 新 | | 700 | | | | | | 教育施設騒音防止事業S56併行防音、H12除湿・温度保持 大改（空調）R2 校内ネット整備補助金R2 |
| 004 | 1 | 校 | S | 1 | S | 55 | 03 | | | 11 | | | | | | | | | | | |
| 005 | 1 | 校 | S | 1 | S | 55 | 03 | | | 10 | | | | | | | | | | | |
| 006 | 1 | 校 | S | 1 | S | 55 | 07 | | | 40 | | | | | | | 才 | 76 | | | プール専用付属室76㎡ |
| 007 | 1 | 屋 | R | 2 | S | 56 | 02 | | | 994 | | S55 | 新 | | 725 | | | | | | 大改（安全）H23 （特）地震補強H23 |
| | | | | | | | | | | | | | | | | | | | | | |
| | | | | | | | | | | | | | | | | | | | | | |
コード説明 ⑥建物区分 校舎・・・校児童生徒地域交流施設・・・児 鉄筋コンクリート造・・・R 高校 全日制・・・全 特支 幼稚部・・・幼
 屋内運動場・・・屋教員住宅・・・住 鉄骨その他造・・・S 昼 定・・・昼 小中学部・・・小
 寄宿舍・・・寄 共同利用施設・・・共 木造・・・W 夜 定・・・夜 高等部・・・高
 地域・学校連携施設・・・連 部室・・・部 通信制・・・通

樣式 2

| | | | | | | | | | | | |
|-----------|--|-----|---------|--|------|---------|--|--------|---------|------|------|
| 当該学校の設置年度 | | S55 | 設置者名 | | 鶴ヶ島市 | 学校名 | | 長久保小学校 | 相手方の学校名 | | |
| ①職別コード | | L | ②都道府県番号 | | 11 | ③学校調査番号 | | 1785 | ④冬季分校番号 | | |
| | | | | | | | | | | 整理番号 | 4105 |

[illegible]

コード説明 ⑪耐震基準
旧耐震基準・・・・・・・・・・1
新耐震基準・・・・・・・・・・2


⑫診断状況

| | | | |
|---------------|---|-------------|---|
| 優先度調査 | 0 | S造又は上記以外の診断 | 4 |
| R造の第一次診断 | 1 | 未実施 | 5 |
| R造の第二次及び第三次診断 | 2 | | |
| 屋体のS造 | 3 | | |

⑤改修状況

| | |
|---------------|---|
| 改修済み | 1 |
| 改修中 | 2 |
| 未改修 | 3 |
| 未改修のうち当年度実施予定 | 4 |

| 配置図 | 縮尺 | 1/1500 | 学校名 | 長久保小学校 | 調査番号 | 都道府県 | 市町村 | 学校 | 整理番号 |
|-----|----|--------|-----|--------|------|------|-----|------|------|
| | | | | | | 11 | 241 | 1785 | |

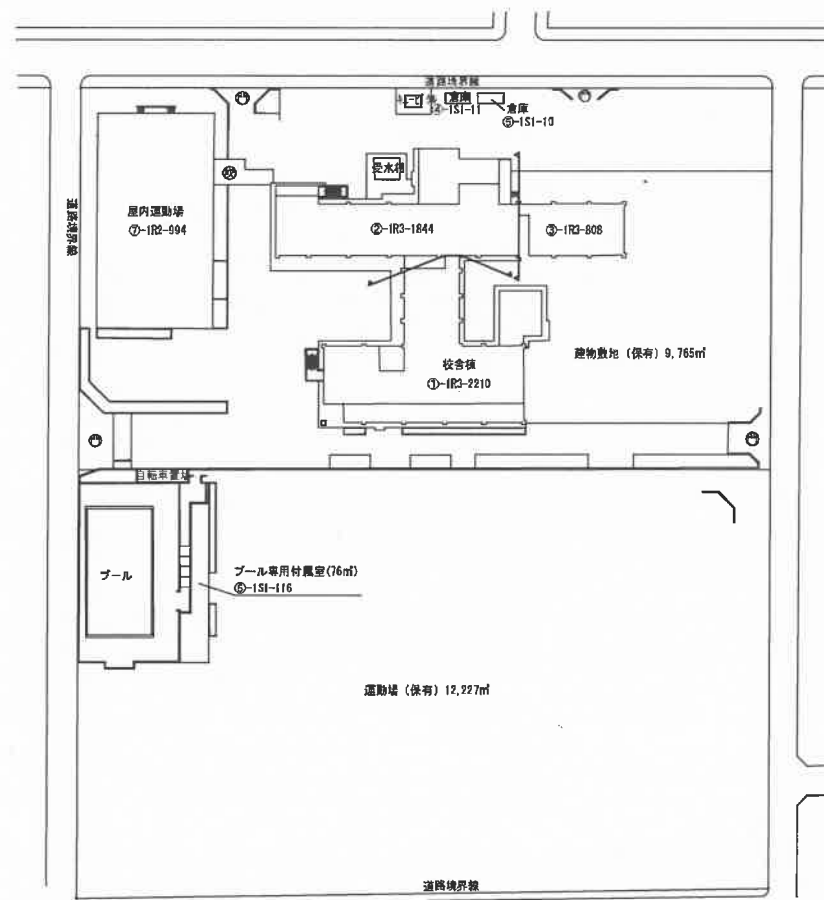


[illegible]

AD・・・エアダクト
WC・・・便所

| | | | | | | | | | |
|-----|----|-------|-----|--------|------|------|-----|------|------|
| 平面図 | 縮尺 | 1/800 | 学校名 | 長久保小学校 | 調査番号 | 都道府県 | 市町村 | 学校 | 整理番号 |
| | | | | | 11 | | 241 | 1785 | |


校舎2階

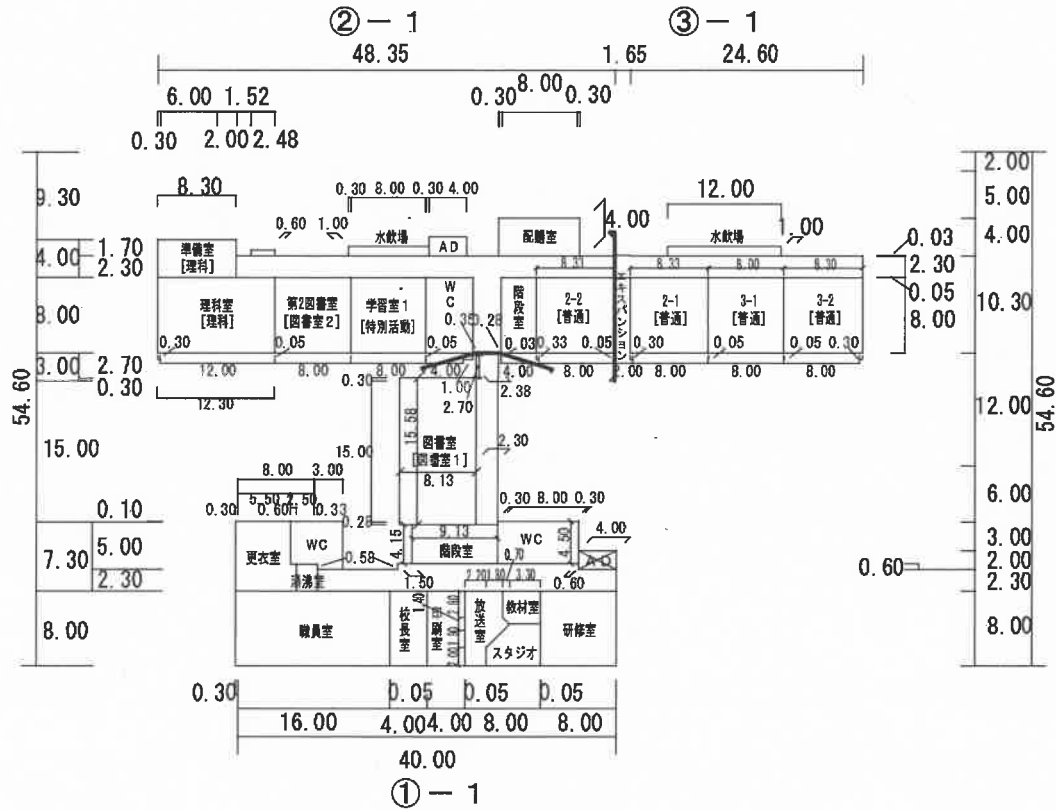


凡例

- AD・・・エアダクト
- WC・・・便所


| 平面図 | 縮尺 | 1/800 | 学校名 | 長久保小学校 | 調査番号 | 都道府県 | 市町村 | 学校 | 整理番号 |
|-----|----|-------|-----|--------|------|------|-----|------|------|
| | | | | | 11 | | 241 | 1785 | |

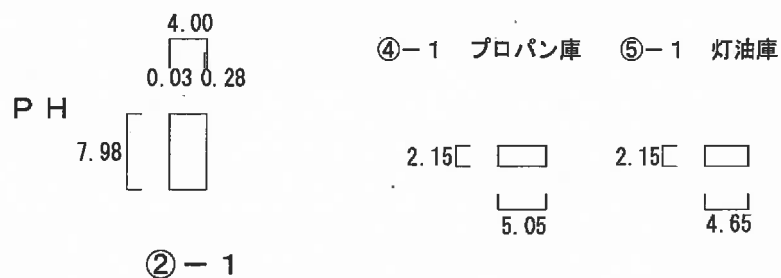

⑥-1 プール付属室

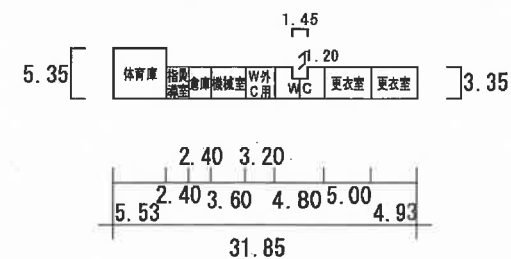


校舎3階

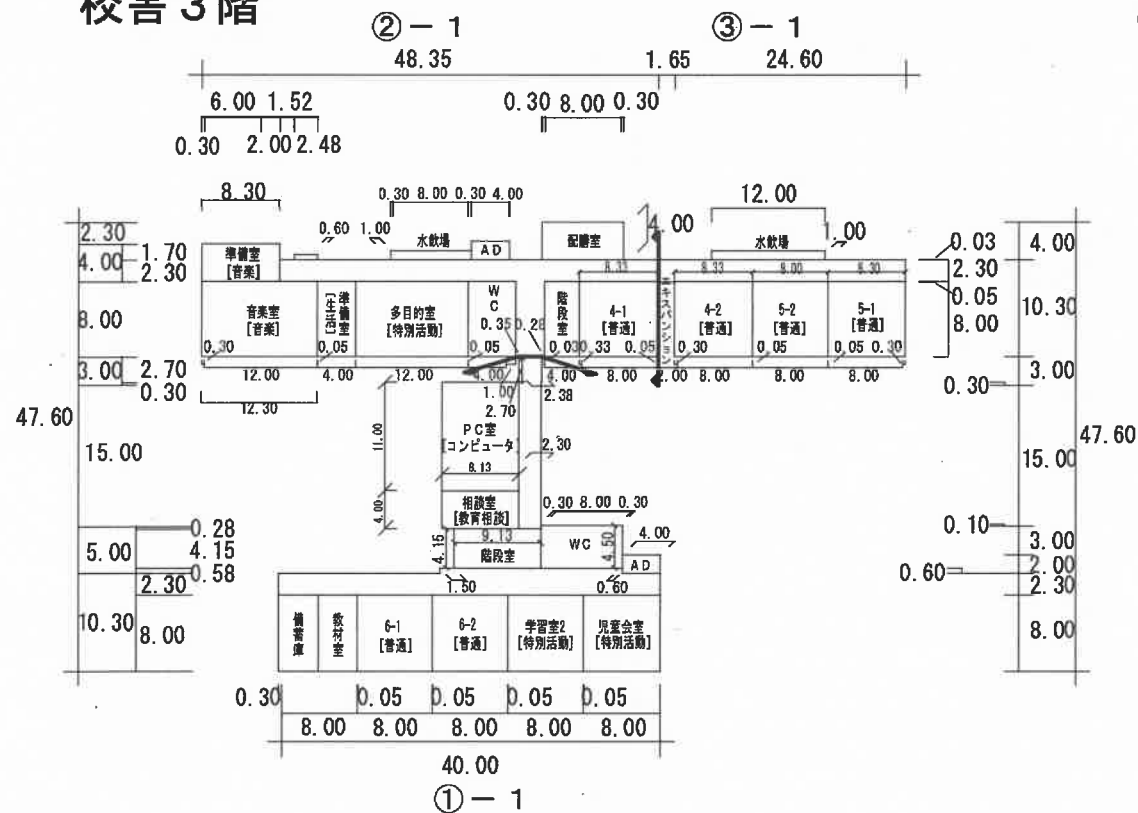

⑦-1 体育館1階

⑦-1 体育館2階

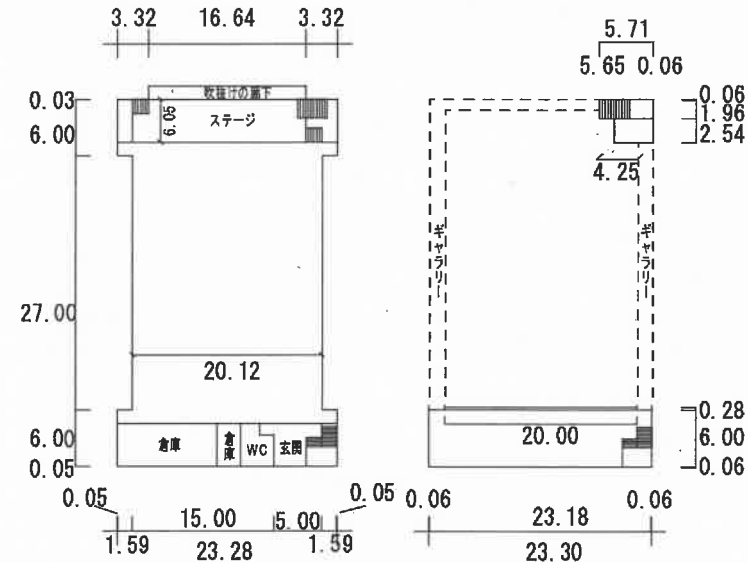

凡例

AD・・・エアダクト

WC・・・便所

学校建物面積計算書

(長久保小学校)

※印は騒音補助分

| 棟 番号 | 桁行×張間 | 平方米 | 機別の面積 |
|---------|---------------|----------|-------|
| ①-1 | 36.05 × 8.00 | 288.4000 | |
| | 4.30 × 7.60 | 32.6800 | |
| | 8.30 × 3.80 | 31.5400 | |
| | 3.00 × 5.10 | 15.3000 | |
| | 3.60 × 4.00 | 14.4000 | |
| | 32.05 × 2.30 | 73.7150 | |
| | 17.73 × 0.60 | 10.6380 | |
| | 1.50 × 0.58 | 0.8700 | |
| | 9.13 × 4.15 | 37.8895 | |
| | 8.60 × 4.50 | 38.7000 | |
| | 8.13 × 15.58 | 126.6654 | |
| | 2.30 × 15.58 | 35.8340 | |
| | 2.38 × 2.70 | 6.4260 | |
| ※ | 8.23 × 3.00 | 24.6900 | |
| ※ | 8.50 × 6.00 | 51.0000 | |
| ※ | 4.00 × 2.00 | 8.0000 | |
| | △(2.85×2.08) | △ 5.9300 | |
| | 計 | 790.8179 | |
| | 40.35 × 8.00 | 322.8000 | |
| | 11.30 × 5.10 | 57.6300 | |
| | 40.35 × 2.30 | 92.8050 | |
| | 17.73 × 0.60 | 10.6380 | |
| | 1.50 × 0.58 | 0.8700 | |
| | 9.13 × 4.15 | 37.8895 | |
| | 8.60 × 4.50 | 38.7000 | |
| | 10.43 × 15.58 | 162.4994 | |
| | 2.38 × 2.70 | 6.4260 | |
| ※ | 4.00 × 2.00 | 8.0000 | |
| | 計 | 738.2579 | |

[illegible][illegible]

学校建物面積計算書

(長久保小学校)

| 棟 番号 | 桁行×張間 | 平方米 | 棟別の面積 |
|---------|--------------|----------|-------|
| ②-1 | 48.35 × 8.00 | 386.8000 | |
| | 8.30 × 4.00 | 33.2000 | |
| | 40.05 × 2.30 | 92.1150 | |
| | 2.48 × 0.60 | 1.4880 | |
| | 8.60 × 1.00 | 8.6000 | |
| | 8.00 × 5.00 | 40.0000 | |
| | 8.60 × 4.00 | 34.4000 | |
| ※ | 9.50 × 7.00 | 66.5000 | |
| ※ | 9.48 × 2.00 | 18.9600 | |
| ※ | 4.00 × 2.00 | 8.0000 | |
| | △(1.85×2.75) | △ 5.0900 | |
| | 計 | 684.9730 | |
| | 48.35 × 8.00 | 386.8000 | |
| | 8.30 × 4.00 | 33.2000 | |
| | 2.48 × 0.60 | 1.4880 | |
| | 40.05 × 2.30 | 92.1150 | |
| | 8.60 × 1.00 | 8.6000 | |
| | 8.60 × 4.00 | 34.4000 | |
| ※ | 4.00 × 2.00 | 8.0000 | |
| | 計 | 564.6030 | |
| | 48.35 × 8.00 | 386.8000 | |
| | 8.30 × 4.00 | 33.2000 | |
| | 40.05 × 2.30 | 92.1150 | |
| | 2.48 × 0.60 | 1.4880 | |
| | 8.60 × 1.00 | 8.6000 | |
| | 8.60 × 4.00 | 34.4000 | |
| ※ | 4.00 × 2.00 | 8.0000 | |
| | 計 | 564.6030 | |

| 棟 番 号 | 桁行×張間 | 平方メートル | 棟別の面積 |
|----------|---------------|------------|-------|
| | 3.70 × 7.98 | 29.5260 | |
| | 計 | 29.5260 | |
| | 合 計 | 1,843.7050 | 1,844 |
| ③-1 | 24.60 × 10.30 | 253.3800 | |
| | 12.00 × 1.00 | 12.0000 | |
| | 1.65 × 2.38 | 3.9270 | |
| | 計 | 269.3070 | |
| | 24.60 × 10.30 | 253.3800 | |
| | 12.00 × 1.00 | 12.0000 | |
| | 1.65 × 2.38 | 3.9270 | |
| | 計 | 269.3070 | |
| | 24.60 × 10.30 | 253.3800 | |
| | 12.00 × 1.00 | 12.0000 | |
| | 1.65 × 2.38 | 3.9270 | |
| | 計 | 269.3070 | |
| | 合 計 | 807.9210 | 808 |
| ④-1 | 5.05 × 2.15 | 10.8575 | |
| | 合 計 | 10.8575 | 11 |
| ⑤-1 | 4.65 × 2.15 | 9.9975 | |
| | 合 計 | 9.9975 | 10 |
| ⑥-1 | 9.93 × 3.35 | 33.2655 | |
| | 4.80 × 3.35 | 16.0800 | |
| | △(1.45×1.20) | △ 1.7400 | |
| | 8.40 × 3.35 | 28.1400 | |
| | 計 | 75.7455 | (76) |
| | 5.53 × 5.35 | 29.5855 | |
| | 3.20 × 3.35 | 10.7200 | |
| | 計 | 40.3055 | 40 |
| | 合 計 | 116.0510 | 116 |

※印は騒音補助分

[illegible]

令和5年度 公立学校施設等の総括表（小 学 校）

様式1-2

都道府県名 埼玉県

設置者名 鶴ヶ島市

学校所在地 鶴ヶ島市富士見四丁目2番1号

ふりがな さかえしょうがっこう
学校名 栄小学校

整理番号
4106

| ①識別コード | ②都道府県番号 | ③学校調査番号 | ④学校区分 | ⑤冬季分校番号 | ⑦市町村番号 | ⑧児童数 普 通 特 別 支 援 | ⑨学級数 普 通 特 別 支 援 | ⑩設置年度 寒 冷 区 分 号 元 年 理 由 |
|--------|---------|---------|-------|---------|--------|------------------------|------------------------|-------------------------------|
| B11 | 17 | 8601 | | | 241 | 327 | 1712 | 33S551 |

| ⑫校舎面積 | | | | | | | | | | ⑬危険面積 | | | | ⑭整備資格積 | ⑮要改築面積 |
|-------------|---------|---------|---|----|---|---------|---|---|---|-------|---|---|---|--------|--------|
| 多目的スペースの総面積 | 必 面 要 積 | 保 有 面 積 | R | S | W | 計 | R | S | W | 計 | R | S | W | 計 | |
| | 4385 | 5926 | | 76 | | (6004) | | | | () | | | | () | |

コード番号説明欄
③学校調査番号
(0011～3500)
④学校区分
(左の数値)
独立・・・・・・0
敷地が隣接・・・・4
併設で敷地のみ共用・5
併設で建物も共用・6
(右の数値)
本校・・・・・・1
分校・・・・・・2
冬季分校・・・・・・3

| ⑬児童数（普通の内訳） | | | | | |
|-------------|-----|-----|-----|-----|-----|
| 1学年 | 2学年 | 3学年 | 4学年 | 5学年 | 6学年 |
| 46 | 58 | 42 | 69 | 60 | 52 |

| 必要の内訳面積 | 普 通 | 3881 |
|---------|------|------|
| | 特別支援 | 504 |
| | 積雪寒冷 | |

| ⑯地域・学校連携施設保有面積 | | |
|----------------|---|---|
| R | S | W |
| | | |

| ⑰校地有面積 | | | | ⑱借用 |
|--------|-------|----------|--|-----|
| 建物敷地 | 運動場 | 実験実習地その他 | | |
| 7406 | 13534 | | | |

| ⑲屋内運動場面積 | | | | | | | | | | ⑳危険面積 | | | | ㉑整備資格積 | ㉒要改築面積 |
|----------|---------|------|---|---|------|---|---|---|---|-------|---|---|---|--------|--------|
| 必 面 要 積 | 保 有 面 積 | R | S | W | 計 | R | S | W | 計 | R | S | W | 計 | | |
| 919 | 19 | 1121 | | | 1140 | | | | | | | | | | |

| ⑳寄宿児童数 | ㉓用地国庫負担等面積計 | (20940) |
|--------|-------------|----------|
|--------|-------------|----------|

| ㉔児童生徒地域交流施設保有面積 | | |
|-----------------|---|---|
| R | S | W |
| | | |

| ㉕寄宿舎面積 | | | | | | | | | | ㉖危険面積 | | | | ㉗整備資格積 | ㉘要改築面積 |
|---------|---------|---|---|---|-----|---|---|---|-----|-------|---|---|---|--------|--------|
| 必 面 要 積 | 保 有 面 積 | R | S | W | 計 | R | S | W | 計 | R | S | W | 計 | | |
| | | | | | () | | | | () | | | | | | |

| ㉙保有教室数 | | | | | | | | | |
|--------|-----|-----|-----|------|----|-----|-----|--------|-----|
| 普 通 | 理 科 | 生 活 | 音 楽 | 図画工作 | 家庭 | 外国語 | 視聴覚 | コンピュータ | 図書室 |
| 15 | 1 | 1 | 1 | 1 | 1 | 1 | | 1 | 112 |

| ㉚保有教室等の総面積 | | ㉛保有控除面積 | | | ㉜借用面積 | | | ㉝地域指定区分等 | | | | | | | | | |
|------------|------------|---------|-------|-----|-------|-------|-----|----------|------|------|------|----|-----|---------|----------|----------|--------|
| 保有普通教室の総面積 | 保有特別教室の総面積 | 校舎 | 屋内運動場 | 寄宿舎 | 校舎 | 屋内運動場 | 寄宿舎 | 過去急増地域 | 過疎地域 | 山村地域 | 豪雪地帯 | 離島 | へき地 | 総務省積雪地域 | 都市整備寒冷地域 | 都市計画用途地域 | 公営防火地域 |
| 960 | 1838 | 75 | | | | | | 1 | 3 | 2 | 3 | 2 | 6 | 9 | 6 | 1 | 3 |

| ②⑦相手方の学校 | 調査番号 | 学 校 名 |
|----------|------|-------|
| | | |

| ②⑧共同利用施設名 | |
|-----------|--------------|
| 調査番号 | 施 設 名 |
| K173 | 鶴ヶ島市学校給食センター |
| | |
| | |
| | |

参
考
表

| ① 学 年 | 当年度までの児童数 | | 当年度までの学級数 | | |
|--|-----------------|-------|-----------|-------|----|
| | R4 年度 | R5 年度 | R4 年度 | R5 年度 | |
| 学 級 年 び 別 学 児 童 級 数 数 数 | 1 | 62 | 46 | 2 | 2 |
| | 2 | 39 | 58 | 1 | 2 |
| | 3 | 68 | 42 | 2 | 2 |
| | 4 | 61 | 69 | 2 | 2 |
| | 5 | 50 | 60 | 2 | 2 |
| | 6 | 58 | 52 | 2 | 2 |
| | 小計 | 338 | 327 | 11 | 12 |
| | 特別 支援 児 童 | 14 | 17 | 2 | 3 |
| 計 | 352 | 344 | 13 | 15 | |

| ②⑨国庫負担等未完成未とりこわし面積 | | | |
|--------------------|---|---|---|
| 区 分 | R | S | W |
| 校 舎 | | | |
| 屋内運動場 | | | |
| 寄 宿 舎 | | | |
| 校 舎 | | | |
| 屋内運動場 | | | |
| 寄 宿 舎 | | | |

| ③備 考 欄 | H26.3.12財産処分（運動場敷地2,990㎡・鶴ヶ島市立富士見保育所に転用） 通級教室64㎡ |
|--------|---|
|--------|---|

文
部
科
学
省

令和 5 年度 公立学校等建物の棟別面積表

様 式 2

| | | | | | | | |
|-----------|-----|---------|------|---------|------|---------|------|
| 当該学校の設置年度 | S55 | 設置者名 | 鶴ヶ島市 | 学校名 | 栄小学校 | 相手方の学校名 | |
| ①識別コード | L | ②都道府県番号 | 11 | ③学校調査番号 | 1786 | ④冬季分校番号 | |
| | | | | | | 整理番号 | 4106 |

| 棟 番 号 | 建 物 区 分 | 構 造 区 分 | 階 数 | 建 築 元 年 | 年 月 | 学 部 等 | 保 有 面 積 | 産 振 校 舎 面 積 | 国 庫 補 助 | | | | | と り こ わ し 記 号 | 国 庫 未 完 成 面 積 | 保 有 外 建 物 面 積 | | | | | 備 考 | | | | | |
|-------------|------------------|------------------|--------|------------------|--------|-------------|------------------|----------------------------|------------------|--------|--------------------------------------|--------|---------------------------------|---------------------------------|---------------------------------|---------------|--------|----------------------------|--------|--------|----------------|---|-----------------------|--|--|--|
| | | | | | | | | | 補 助 年 度 | 費 目 | 公 立 文 教 補 助 面 積 | 費 目 | 他 事 業 補 助 面 積 | | | 保 有 外 建 物 面 積 | | | | | | | | | | |
| | | | | | | | | | | | | | | | | 保有控除建物 | | | | | | 一 時 使 用 ・ 借 用 建 物 | | | | |
| | | | | | | | | | | | | | | | | 建 物 種 | 面 積 | 一 時 使 用 の 別 | 面 積 | 事 由 | | 未 わ し 面 積 | 未 わ し 面 積 | | | |
| ⑤ | ⑥ | ⑦ | ⑧ | ⑨ | ⑩ | ⑪ | ⑫ | ⑬ | ⑭ | ⑮ | ⑯ | ⑰ | ⑱ | ⑲ | ⑳ | ㉑ | ㉒ | ㉓ | ㉔ | ㉕ | ㉖ | | | | | |
| 0011 | 校 | R | 4 | S | 55 | 03 | 2489 | | | S56 | 新 | 2498 | | | | | | | | | | 改コンピュータH10 地震補強H18 大改（空調1,151㎡）H24 校内ネット整備補助金R2 | | | | |
| 0012 | 校 | R | 4 | S | 55 | 03 | 1877 | | | S57 | 新 | 1886 | | | | | | | | | | 地震補強H18 大改（空調447㎡）H24 大改（トイレ160㎡）H29 校内ネット整備補助金R2 | | | | |
| 0021 | 校 | R | 4 | S | 55 | 03 | 518 | | | S57 | 新 | 518 | | | | | | | | | | 大改（空調288㎡）H24 校内ネット整備補助金R2 | | | | |
| 0031 | 校 | R | 4 | S | 58 | 03 | 516 | | | S60 | 新 | 237 | | | | | | | | | | 大改（空調192㎡）H24 校内ネット整備補助金R2 | | | | |
| 0032 | 校 | R | 4 | S | 58 | 03 | 172 | | | S60 | 新 | 79 | | | T | | | | | | | 大改（空調64㎡）H24 R3.9.21棟番号003-1の一部172㎡を学童保育施設に転用 大改：空調は他室へ移設（財産処分範囲79㎡には設置なし） | | | | |
| 0041 | 校 | R | 3 | S | 58 | 03 | 526 | | | S59 | 新 | 526 | | | | | | | | | | 大改（空調128㎡）H24 校内ネット整備補助金R2 | | | | |
| 0051 | 校 | S | 1 | S | 55 | 03 | 29 | | | | | | | | | | | | | | | | | | | |
| 0061 | 校 | S | 1 | S | 55 | 03 | 39 | | | | | | | | | オ | 74 | | | | | プール専用付属室74㎡ | | | | |
| 0071 | 屋 | S | 2 | S | 55 | 03 | 1121 | | | S57 | 新 | 725 | | | | | | | | | | 地震補強H24 防災機能強化H24 | | | | |
| 0072 | 屋 | R | 1 | S | 55 | 03 | 19 | | | | | | | | | | | | | | | | | | | |
| 0081 | 校 | S | 1 | S | 60 | 12 | 8 | | | | | | | | | | | | | | | | | | | |
| | | | | | | | | | | | | | | | | | | | | | | | | | | |

コード説明 ⑥建物区分

校舎・・・・・・・・校児童生徒地域交流施設・・
 屋内運動場・・・・・・・・屋教員住宅・・・・・・・・
 寄宿舎・・・・・・・・審共同利用施設・・・・・・・・
 地域・学校連携施設・・・・連部室・・・・・・・・

⑦構造区分

鉄筋コンクリート造・・・・R
 鉄骨その他造・・・・・・S
 木造・・・・・・・・・・・・・W

⑩学部等

高校 全日制・・・・・・全
 昼 定・・・・・・昼
 夜 定・・・・・・夜
 通信制・・・・・・通

特支 幼稚部・・・・・・幼
 小中学部・・・・・・小
 高等部・・・・・・高

令和 5 年度 公立学校等建物の棟別面積表(その2)

様式2

| | | | | | | | |
|-----------|-----|---------|------|---------|------|---------|------|
| 当該学校の設置年度 | S55 | 設置者名 | 鶴ヶ島市 | 学校名 | 栄小学校 | 相手方の学校名 | |
| ①識別コード | L | ②都道府県番号 | 11 | ③学校調査番号 | 1786 | ④冬季分校番号 | |
| | | | | | | 整理番号 | 4106 |

| 棟 番 号 | 建 物 造 型 | 階 数 | 建 築 年 月 | 学 部 等 | 保 有 面 積 | 耐 力 度 点 数 | 耐 震 基 準 | 診 断 状 況 | 診 断 年 度 | 改 修 状 況 | 耐 震 性 能 | | | 大 規 模 改 造 年 度 | 改 修 履 歴 | | | 備 考 そ の 2 |
|-------------|------------------|--------|------------------|-------------|------------------|-----------------------|------------------|------------------|------------------|------------------|---------|--------------------|--------|---------------------------------|------------------|------------------|------------------|-----------------------|
| | | | | | | | | | | | Is 値 | CT × SD 値 | q 値 | | 内 部 改 修 | 外 部 改 修 | 設 備 改 修 | |
| ⑤ | ⑥ | ⑦ | ⑧ | ⑨ | ⑩ | ⑪ | ⑫ | ⑬ | ⑭ | ⑮ | ⑯ | ⑰ | ⑱ | ⑲ | ⑳ | ㉑ | ㉒ | ㉓ |
| 0011 | 校 | R | 4 | S | 55 | 03 | | | | | 10.81 | 0.55 | | H24 | 3 | 1 | 3 | |
| 0012 | 校 | R | 4 | S | 55 | 03 | | | | | 10.81 | 0.55 | | H29 | 3 | 1 | 3 | |
| 0021 | 校 | R | 4 | S | 55 | 03 | | | | | | | | H24 | 3 | 1 | 3 | |
| 0031 | 校 | R | 4 | S | 58 | 03 | | | | | | | | H24 | 3 | 1 | 3 | |
| 0032 | 校 | R | 4 | S | 58 | 03 | | | | | | | | H24 | | | | |
| 0041 | 校 | R | 3 | S | 58 | 03 | | | | | | | | H24 | 3 | 1 | 3 | |
| 0051 | 校 | S | 1 | S | 55 | 03 | | | | | | | | | | | | |
| 0061 | 校 | S | 1 | S | 55 | 03 | | | | | | | | | | | | |
| 0071 | 屋 | S | 2 | S | 55 | 03 | | | | | 10.81 | | 1.47 | | 3 | 3 | 3 | |
| 0072 | 屋 | R | 1 | S | 55 | 03 | | | | | | | | | | | | |
| 0081 | 校 | S | 1 | S | 60 | 12 | | | | | | | | | | | | |

コード説明 ①耐震基準
旧耐震基準・・・・・・・・・・1
新耐震基準・・・・・・・・・・2


②診断状況
優先度調査・・・・・・・・・・0 S造又は上記以外の診断・・・・・・4
R造の第一次診断・・・・・・・・・・1 未実施・・・・・・・・・・5
R造の第二次及び第三次診断・・・・・・2
屋体のS造・・・・・・・・・・3

③改修状況
改修済み・・・・・・・・・・1
改修中・・・・・・・・・・2
未改修・・・・・・・・・・3
未改修のうち当年度実施予定・・・・・・4

| 配置図 | 縮尺 | 1/1500 | 学校名 | 栄小学校 | 調査番号 | 都道府県 | 市町村 | 学校 | 整理番号 |
|-----|----|--------|-----|------|------|------|-----|------|------|
| | | | | | 11 | | 241 | 1786 | |


【財産処分】R3.9.21

③-2㊦79㎡
校舎の一部172㎡を
栄小学校区学童保育施設に転用
後、運営団体に無償貸与

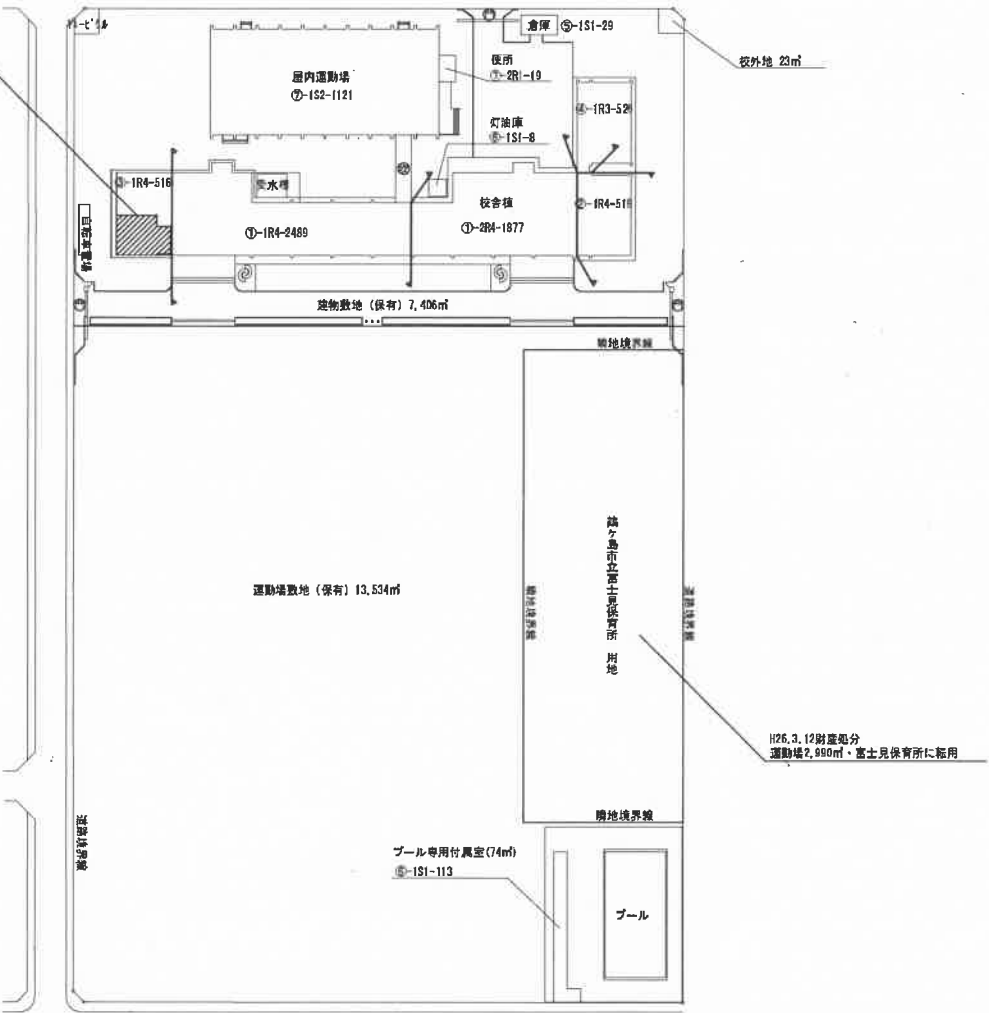


| 平面図 | 縮尺 | 1/800 | 学校名 | 栄小学校 | 国定番号 | 都道府県 | 市町村 | 学校 | 整理番号 |
|-----|----|-------|-----|------|------|------|------|----|------|
| | | | | | 11 | 241 | 1786 | | |

校舎2階

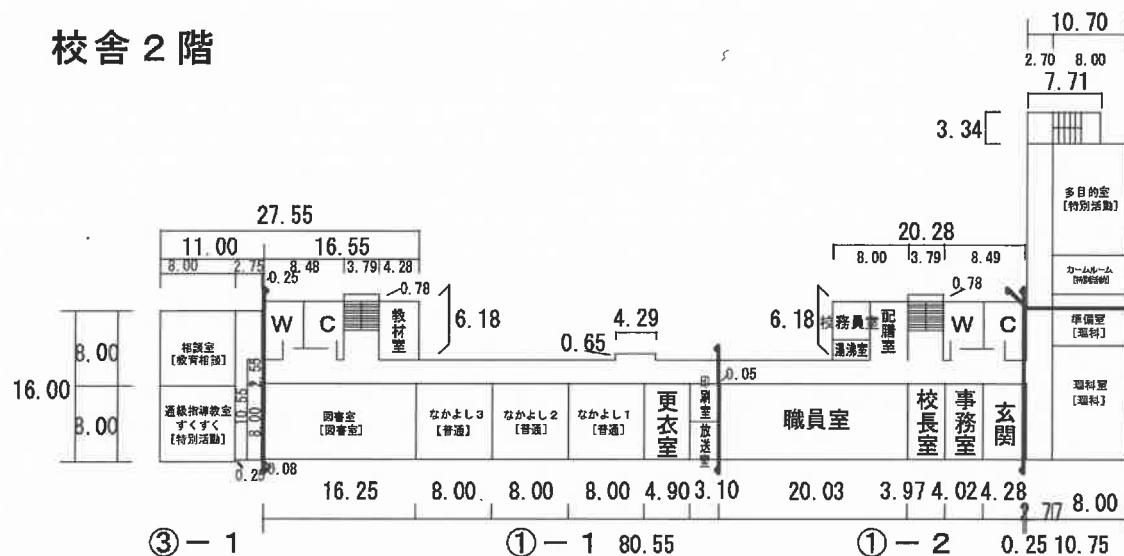





学童保育施設172㎡

校舎1階

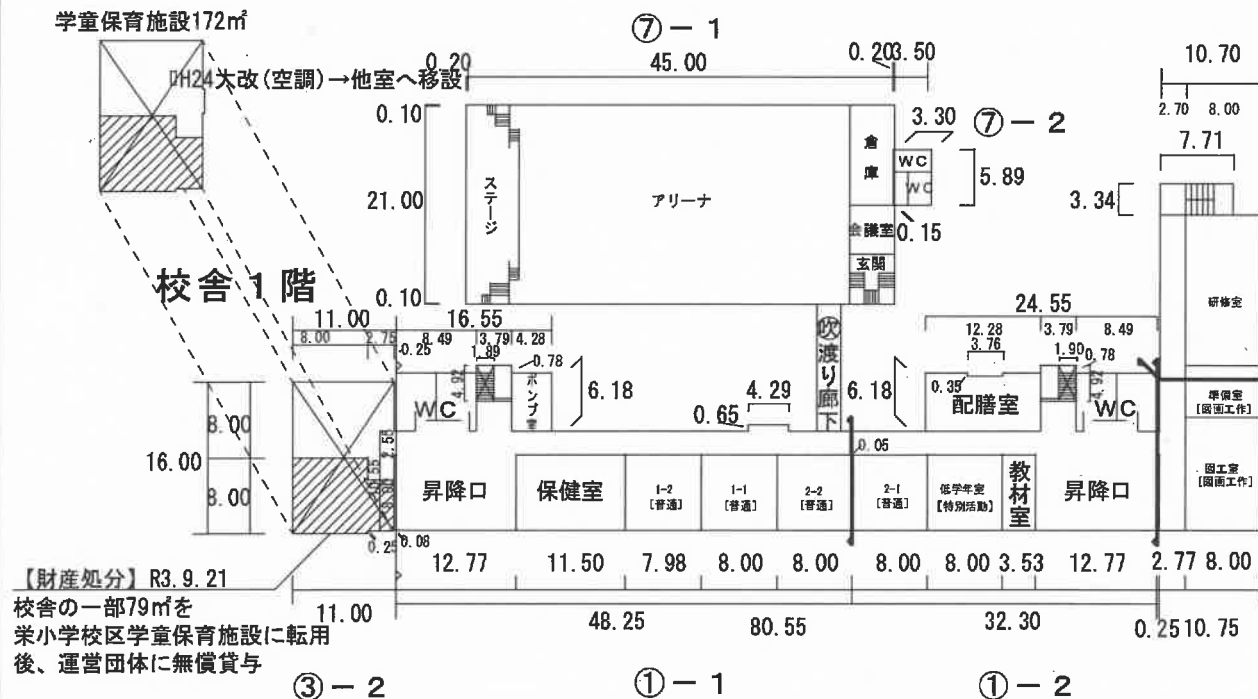

【財産処分】R3.9.21

校舎の一部79㎡を
栄小学校区学童保育施設に転用
後、運営団体に無償貸与

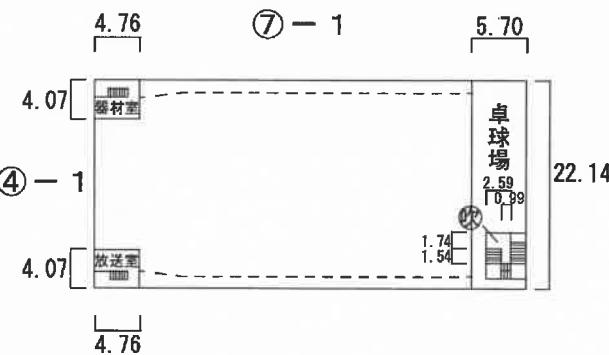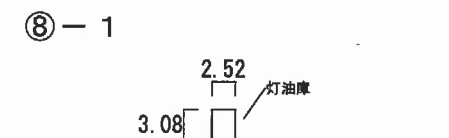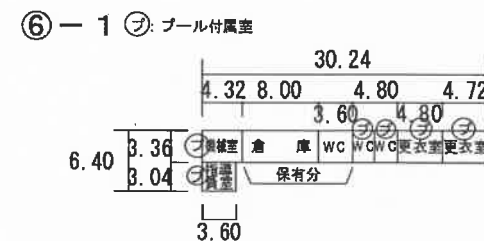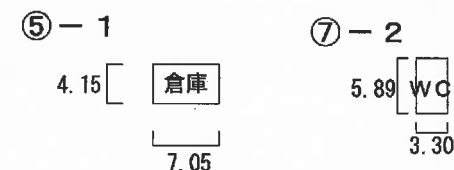


凡例

WC・・・便所

| | | | | | | | | | |
|-----|----|-------|-----|------|------|------|-----|------|------|
| 平面図 | 縮尺 | 1/800 | 学校名 | 栄小学校 | 調査番号 | 都道府県 | 市町村 | 学校 | 整理番号 |
| | | | | | 11 | | 241 | 1786 | |

校舎4階

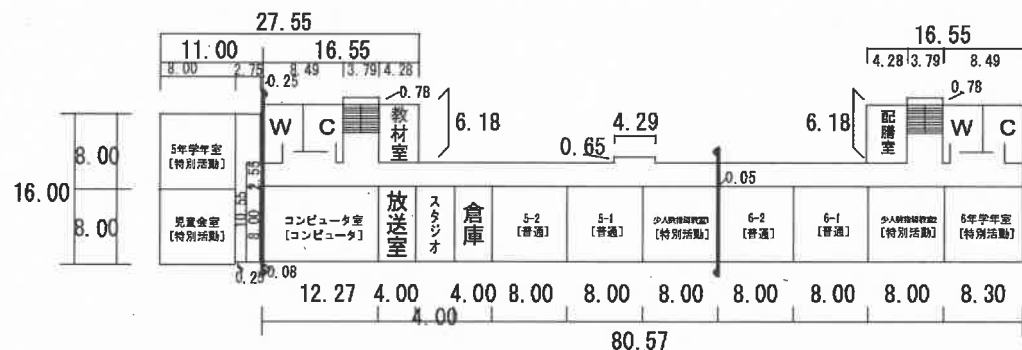


③ - 1

① - 1

① - 2

校舎3階

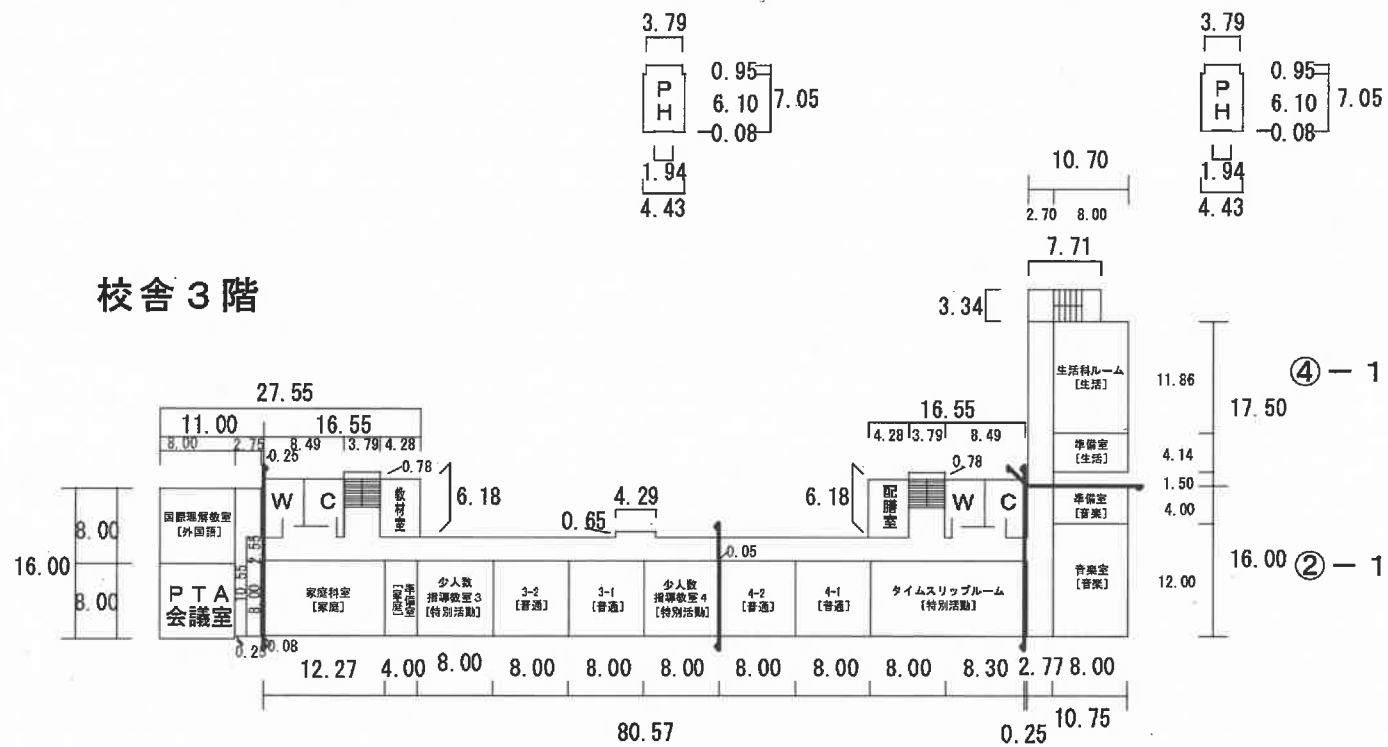

③ - 1

① - 1

① - 2

④ - 1

② - 1

凡例
WC・・・便所

学 校 建 物 面 積 計 算 書

(栄小学校)

| 棟 番号 | 桁行×張間 | 平方米 | 棟別の面積 |
|---------|--------------|----------|-------|
| ①-1 | 3.79 × 0.78 | 2.9562 | |
| | 16.55 × 6.18 | 102.2790 | |
| | 4.29 × 0.65 | 2.7885 | |
| | 48.25 × 8.00 | 386.0000 | |
| | 48.20 × 2.55 | 122.9100 | |
| | △(1.90×4.92) | △ 9.3500 | |
| | 計 | 607.5837 | |
| | 3.79 × 0.78 | 2.9562 | |
| | 16.55 × 6.18 | 102.2790 | |
| | 4.29 × 0.65 | 2.7885 | |
| | 48.25 × 8.00 | 386.0000 | |
| | 48.20 × 2.55 | 122.9100 | |
| | 計 | 616.9337 | |
| | 3.79 × 0.95 | 3.6005 | |
| | 4.43 × 6.10 | 27.0230 | |
| | △(1.94×0.08) | △ 0.1600 | |
| | 計 | 30.4635 | |
| | 合 計 | 30.4635 | |

| 棟 番号 | 桁行×張間 | 平方米 | 棟別の面積 |
|---------|--------------|------------|-------|
| ①-2 | 合 計 | 2,488.8483 | 2,489 |
| | 3.79 × 0.78 | 2.9562 | |
| | 24.55 × 6.18 | 151.7190 | |
| | 32.30 × 8.00 | 258.4000 | |
| | 32.35 × 2.55 | 82.4925 | |
| | △(3.76×0.35) | △ 1.3200 | |
| | △(1.90×4.92) | △ 9.3500 | |
| | 計 | 484.8977 | |
| | 3.79 × 0.78 | 2.9562 | |
| | 20.28 × 6.18 | 125.3304 | |
| | 32.30 × 8.00 | 258.4000 | |
| | 32.35 × 2.55 | 82.4925 | |
| | 計 | 469.1791 | |
| | 3.79 × 0.78 | 2.9562 | |
| | 16.55 × 6.18 | 102.2790 | |
| | 32.30 × 8.00 | 258.4000 | |
| | 32.35 × 2.55 | 82.4925 | |
| | 計 | 446.1277 | |
| | 3.79 × 0.78 | 2.9562 | |
| | 16.55 × 6.18 | 102.2790 | |
| | 32.30 × 8.00 | 258.4000 | |
| | 32.35 × 2.55 | 82.4925 | |
| | 計 | 446.1277 | |
| | 3.79 × 0.95 | 3.6005 | |
| | 4.43 × 6.10 | 27.0230 | |
| | △(1.94×0.08) | △ 0.1600 | |
| | 計 | 30.4635 | |
| | 合 計 | 1,876.7957 | 1,877 |

| 棟 番号 | 桁行×張間 | 平方米 | 棟別の面積 |
|----------------|-------------------------|---------------------|----------------|
| ②-1 | 10.75 × 16.00 | 172.0000 | 518 |
| | 0.25 × 2.50 | 0.6250 | |
| | 計 | 172.6250 | |
| | 10.75 × 16.00 | 172.0000 | |
| | 0.25 × 2.50 | 0.6250 | |
| | 計 | 172.6250 | |
| | 10.75 × 16.00 | 172.0000 | |
| | 0.25 × 2.50 | 0.6250 | |
| | 計 | 172.6250 | |
| | 合 計 | 517.8750 | |
| ③-1 | 8.00 × 16.00 | 128.0000 | 516 |
| | 2.75 × 15.75 | 43.3125 | |
| | 0.25 × 2.55 | 0.6375 | |
| | 計 | 171.9500 | |
| | 8.00 × 16.00 | 128.0000 | |
| | 2.75 × 15.75 | 43.3125 | |
| | 0.25 × 2.55 | 0.6375 | |
| | 計 | 171.9500 | |
| | 8.00 × 16.00 | 128.0000 | |
| | 2.75 × 15.75 | 43.3125 | |
| | 0.25 × 2.55 | 0.6375 | |
| | 計 | 171.9500 | |
| ③-2 | 8.00 × 16.00 | 128.0000 | 172 |
| | 2.75 × 15.75 | 43.3125 | |
| | 0.25 × 2.55 | 0.6375 | |
| | 計 | 171.9500 | |

学、校 建 物 面 积 计 算 书

(栄小学校)

| 棟 番号 | 桁行×張間 | 平方米 | 棟別の面積 |
|---------|----------------|----------|-----------------------|
| ④-1 | 10.70 × 16.00 | 171.2000 | 526 |
| | 2.77 × 1.50 | 4.1550 | |
| | 計 | 175.3550 | |
| | 10.70 × 16.00 | 171.2000 | |
| | 2.77 × 1.50 | 4.1550 | |
| | 計 | 175.3550 | |
| | 10.70 × 16.00 | 171.2000 | |
| | 2.77 × 1.50 | 4.1550 | |
| | 計 | 175.3550 | |
| 合 計 | 526.0650 | | |
| ⑤-1 | 7.05 × 4.15 | 29.2575 | 29 |
| | 合 計 | 29.2575 | |
| ⑥-1 | 8.00 × 3.36 | 26.8800 | 39 (74) 113 |
| | 3.60 × 3.36 | 12.0960 | |
| | 18.64 × 3.36 | 62.6304 | |
| | 3.60 × 3.04 | 10.9440 | |
| | 合 計 | 112.5504 | |
| ⑦-1 | 45.41 × 21.20 | 962.6920 | 1,121 |
| | △(0.15×5.89) | △ 0.8800 | |
| | 計 | 961.8120 | |
| | 4.76 × 4.07 | 19.3732 | |
| | 4.76 × 4.07 | 19.3732 | |
| | 5.70 × 22.14 | 126.1980 | |
| | △(1.74 × 2.59) | △ 4.5066 | |
| | △(1.54 × 0.99) | △ 1.5246 | |
| | 計 | 158.9132 | |
| 合 計 | 1,120.7252 | | |
| ⑦-2 | 3.30 × 5.89 | 19.4370 | 19 |
| | 合 計 | 19.4370 | |

[illegible][illegible]

令和5年度 公立学校施設等の総括表（小 学 校）

様式1-2

都道府県名 埼玉県

設置者名 鶴ヶ島市

学校所在地 鶴ヶ島市大字藤金330番地

ふりがな ふじしょうがっこう
学校名 藤小学校

整理番号
4107

①識別コード
B11178701

⑦市町村番号
241

⑧児童数
普通 440
特別支援 915

⑨学級数
普通 23
特別支援 5

⑩設置年度
令和5年度 1

⑫校舎
多目的スペースの総面積
必 面 要 積
保 有 面 積
R S W 計
4778 4711 49 (4761)

危険面 積
R S W 計
()

整備資格 積 (R換算後)
17

要改築面積 (R換算後)

コード番号説明欄
③学校調査番号
(0011～3500)
④学校区分
(左の数値)
独立・・・・・・0
敷地が隣接・・・・4
併設で敷地のみ共用・5
併設で建物も共用・6
(右の数値)
本校・・・・・・1
分校・・・・・・2
冬季分校・・・・3

⑬児童数（普通の内訳）
1学年 2学年 3学年 4学年 5学年 6学年
79 84 68 73 80 56

必要面積の内訳
普通 4442
特別支援 336
積算寒冷

⑭地域・学校連携施設保有面積
R S W

⑮校地
保有面積
建物敷地 運動場 実験実習地その他 借用
10360 13627

用地国庫負担等面積計 (20942)

⑯屋内運動場
必 面 要 積
保 有 面 積
R S W 計
1215 1013 1013

危険面 積
R S W 計
202

整備資格 積 (R換算後)

要改築面積 (R換算後)

⑰寄宿児童数

⑱児童生徒地域交流施設保有面積
R S W

⑲寄宿舎
必 面 要 積
保 有 面 積
R S W 計
()

危険面 積
R S W 計
()

整備資格 積 (R換算後)

要改築面積 (R換算後)

②保有教室数
普通 理 生 音 図画工作
17 1 1 1
特別教室 関係
家庭 外国語 視聴覚 コミュニティ 図書室 特別活動 教育相談
1 1 1 3 1

②保有教室等の総面積
保有普通教室 保有特別教室
の総面積 の総面積
1088 998

③保有控除面積
校舎 屋内運動場 寄宿舎
81

④借用面積
校舎 屋内運動場 寄宿舎

⑤地域指定区分等
過去急増地域 山間地域 豪雪地帯 離島地 総務省積雪地域 都市整備 都市計画 防火防犯 公営防火地域 水源地域 地震防災地域
1 3 2 3 2 6 9 6 1 E 3 2 2 4

⑦相手方の学校
調査番号 学校名

⑧共同利用施設名
調査番号 施設名
K173 鶴ヶ島市学校給食センター

参
考
表

①学
年
別
学
級
数
及
び
児童
数

| 学 年 | 当年度までの児童数 R4年度 R5年度 | 当年度までの学級数 R4年度 R5年度 |
|-----------|------------------------|------------------------|
| 1 | 85 79 | 3 3 |
| 2 | 70 84 | 2 3 |
| 3 | 76 68 | 2 2 |
| 4 | 78 73 | 2 3 |
| 5 | 56 80 | 2 2 |
| 6 | 87 56 | 3 2 |
| 小計 | 452 440 | 14 15 |
| 特別支援 計 | 10 9 | 2 2 |
| | 462 449 | 16 17 |

②国庫負担等未完成未とりこわし面積

| 区 分 | R | S | W |
|-------|---|---|---|
| 校 舎 | | | |
| 屋内運動場 | | | |
| 寄 宿 舎 | | | |
| 校 舎 | | | |
| 屋内運動場 | | | |
| 寄 宿 舎 | | | |

③備
考
欄

R2.9.14財産処分（建物敷地464㎡・藤小学校区児童保育施設に転用）
通級教室64㎡

文
部
科
学
省

令和 5 年度 公立学校等建物の棟別面積表

様 式 2

| | | | | | | | |
|-----------|-----|---------|------|---------|------|---------|------|
| 当該学校の設置年度 | S58 | 設置者名 | 鶴ヶ島市 | 学校名 | 藤小学校 | 相手方の学校名 | |
| ①識別コード | L | ②都道府県番号 | 11 | ③学校調査番号 | 1787 | ④冬季分校番号 | |
| | | | | | | 整理番号 | 4107 |

| 棟 番 号 | 枝 番 号 | 建 物 区 分 | 造 型 区 分 | 階 数 | 建 築 年 月 | 学 部 等 | 保 有 面 積 | 産 振 校 舎 面 積 | 国 庫 補 助 | | | | | と り こ わ し 記 号 | 国 庫 未 完 成 面 積 | 保 有 外 建 物 面 積 | | | | | 備 考 |
|-------------|-------------|------------------|------------------|--------|------------------|-------------|------------------|----------------------------|------------------|---------|------------------|--------|------------------|---------------------------------|---------------------------------|---------------|--------|----------------------------|--------|--------|---|
| | | | | | | | | | 補 助 年 度 | 公 立 文 教 | | 他 事 業 | | | | 保 有 控 除 建 物 | | 一 時 使 用 ・ 借 用 建 物 | | | |
| | | | | | | | | | | 費 目 | 補 助 面 積 | 費 目 | 補 助 面 積 | | | 建 物 種 | 面 積 | 一 時 使 用 の 別 | 面 積 | 事 由 | |
| ⑤ | | ⑥ | ⑦ | ⑧ | ⑨ | ⑩ | ⑪ | ⑫ | ⑬ | ⑭ | ⑮ | ⑯ | ⑰ | ⑱ | ⑲ | ⑳ | ㉑ | ㉒ | ㉓ | ㉔ | ㉕ |
| 0011 | | 校 | R | 4 | S | 58 | 03 | | 4684 | | S57 | 新 | 41 | 11 | 他 | 120 | | | | | 空調和施設120㎡ 改コンピュータH10 教育施設騒音防止事業S57併行防音大改（空調2,054㎡）H24 大改（トイレ147㎡）H29 校内ネット整備補助金R2 |
| 0021 | | 校 | R | 1 | S | 58 | 03 | | 11 | | | | | | | | | | | | |
| 0031 | | 校 | R | 1 | S | 58 | 03 | | 16 | | | | | | | | | | | | |
| 0041 | | 校 | S | 1 | S | 58 | 07 | | | | | | | | | オ | 79 | | | | プール付属室79㎡ |
| 0051 | | 校 | S | 1 | S | 58 | 07 | | 41 | | | | | | | | | | | | |
| 0061 | | 屋 | R | 2 | S | 59 | 02 | | 1013 | | S58 | 新 | 72 | 5 | | | | | | | 防災機能強化H27 |
| 0071 | | 校 | S | 1 | S | 60 | 12 | | 8 | | | | | | | | | | | | |
| | | | | | | | | | | | | | | | | | | | | | |
| | | | | | | | | | | | | | | | | | | | | | |
コード説明 ⑥建物区分

校舎・・・校児童生徒地域交流施設・・・児
 屋内運動場・・・屋教員住宅・・・住
 寄宿舎・・・寄共同利用施設・・・共
 地域・学校連携施設・・・連部室・・・部

⑦構造区分

鉄筋コンクリート造・・・R
 鉄骨その他造・・・S
 木造・・・W

⑩学部等

高校 全日制・・・全 特支 幼稚部・・・幼
 昼 定・・・昼 小中学部・・・小
 夜 定・・・夜 高等部・・・高
 通信制・・・通

様式2

| | | | | | | | | | | | | | | | |
|-----------|--|-----|--|---------|--|------|--|---------|--|------|--|---------|--|------|------|
| 当該学校の設置年度 | | S58 | | 設置者名 | | 鶴ヶ島市 | | 学校名 | | 藤小学校 | | 相手方の学校名 | | | |
| ①職別コード | | L | | ②都道府県番号 | | 11 | | ③学校調査番号 | | 1787 | | ④冬季分校番号 | | | |
| | | | | | | | | | | | | | | 整理番号 | 4107 |

[illegible]

コード説明 ③耐震基準

| | |
|-------|---|
| 旧耐震基準 | 1 |
| 新耐震基準 | 2 |

⑫診断状況


| | | | |
|---------------|---|-------------|---|
| 優先度調査 | 0 | S造又は上記以外の診断 | 4 |
| R造の第一次診断 | 1 | 未実施 | 5 |
| R造の第二次及び第三次診断 | 2 | | |
| 屋体のS造 | 3 | | |

⑤改修状況

| | |
|---------------|---|
| 改修済み | 1 |
| 改修中 | 2 |
| 未改修 | 3 |
| 未改修のうち当年度実施予定 | 4 |


| | | | | | | | | | |
|-----|----|--------|-----|------|------|------|-----|------|------|
| 配置図 | 縮尺 | 1/1500 | 学校名 | 藤小學校 | 調査番号 | 都道府県 | 市町村 | 学校 | 整理番号 |
| | | | | | 11 | | 241 | 1787 | |

藤小学校区学童保育施設に転用

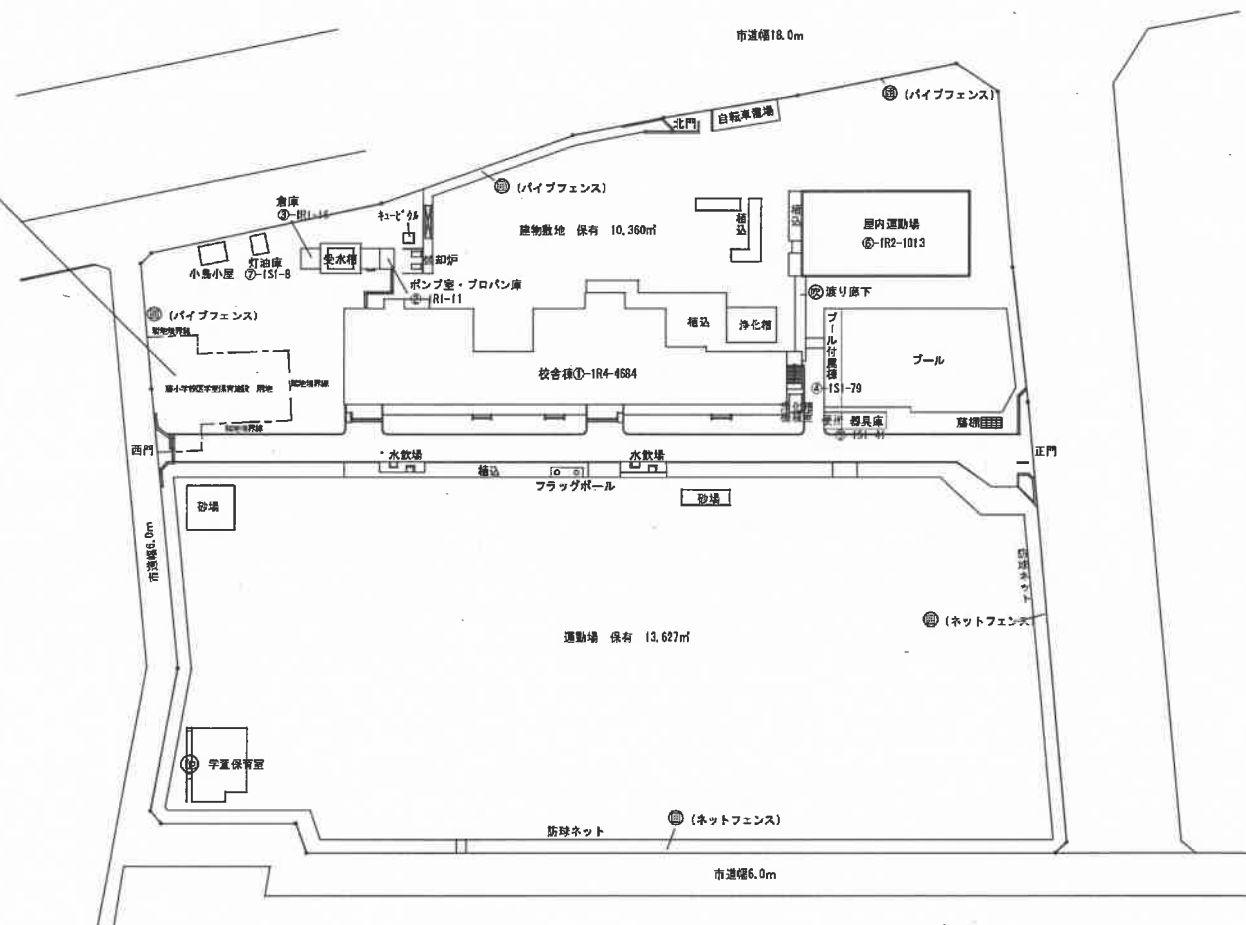


| | | | | | | | | | |
|-----|----|-------|-----|------|------|------|------|----|------|
| 平面図 | 縮尺 | 1/800 | 学校名 | 藤小学校 | 調査番号 | 都道府県 | 市町村 | 学校 | 整理番号 |
| | | | | | 11 | 241 | 1787 | | |


①-1 校舎2階

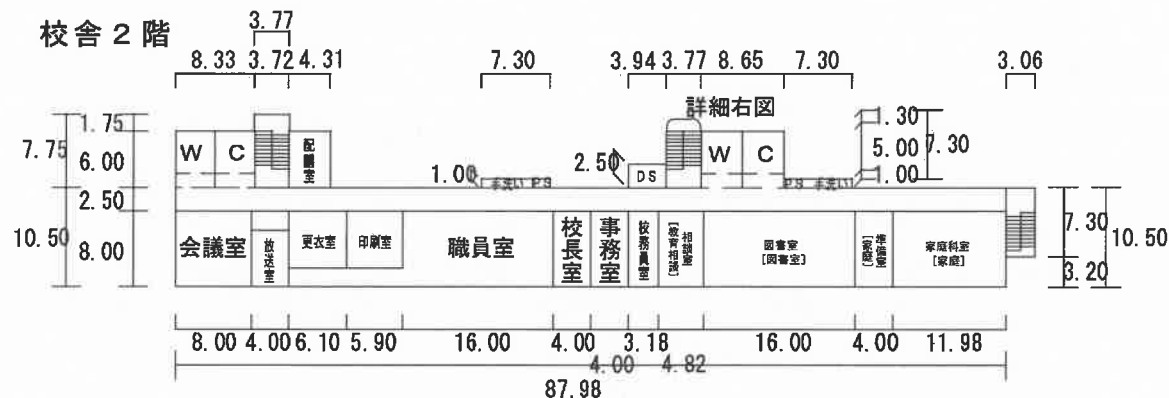


②-1 プロパン庫

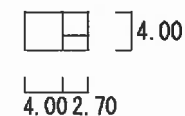

①-1 校舎1階

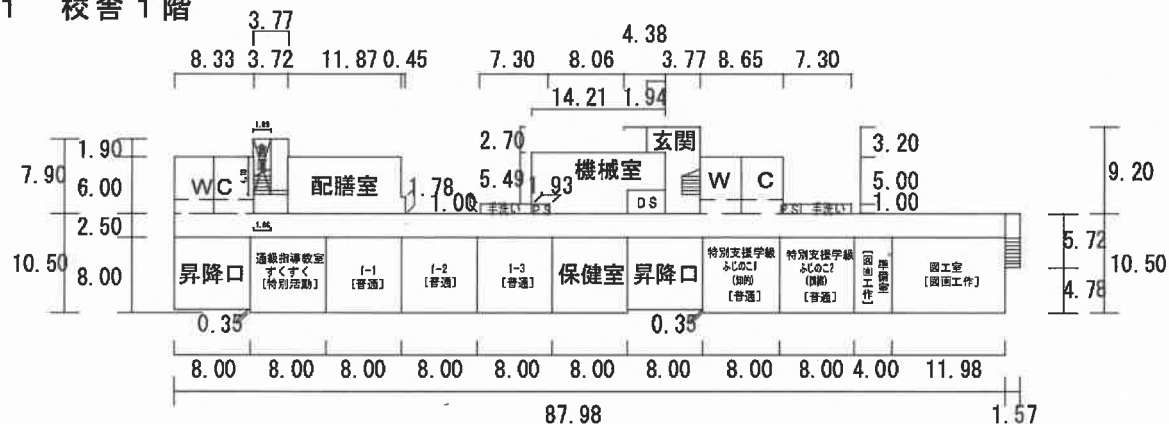


③-1 倉庫

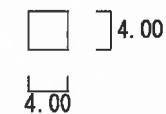


凡例
WC・・・便所

| | | | | | | | | | |
|-----|----|-------|-----|------|------|------|------|----|------|
| 平面図 | 縮尺 | 1/800 | 学校名 | 藤小学校 | 調査番号 | 都道府県 | 市町村 | 学校 | 整理番号 |
| | | | | | 11 | 241 | 1787 | | |


①－1 校舎4階

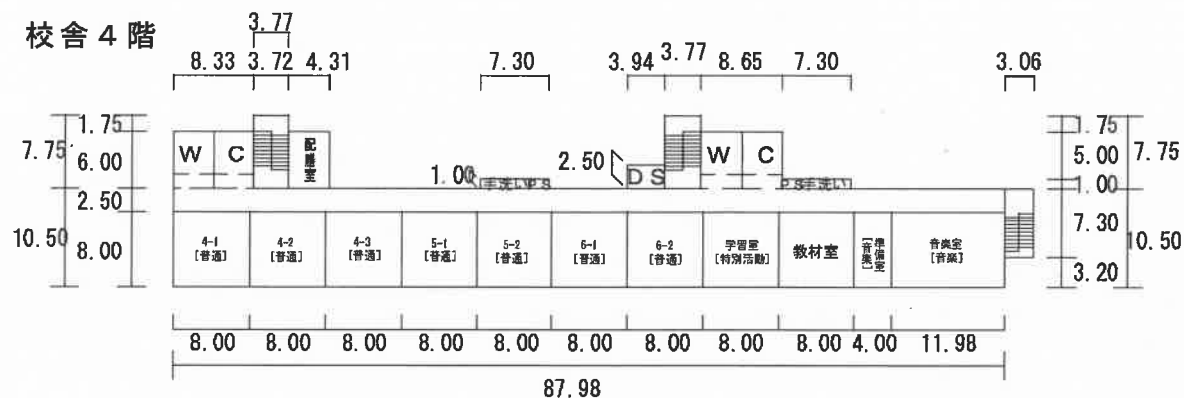


①－1 R階

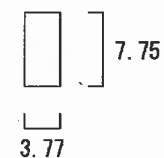


④－1 プール付属室

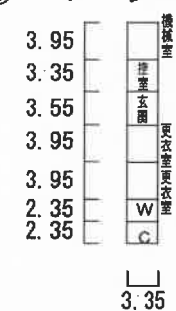

①－1 校舎3階

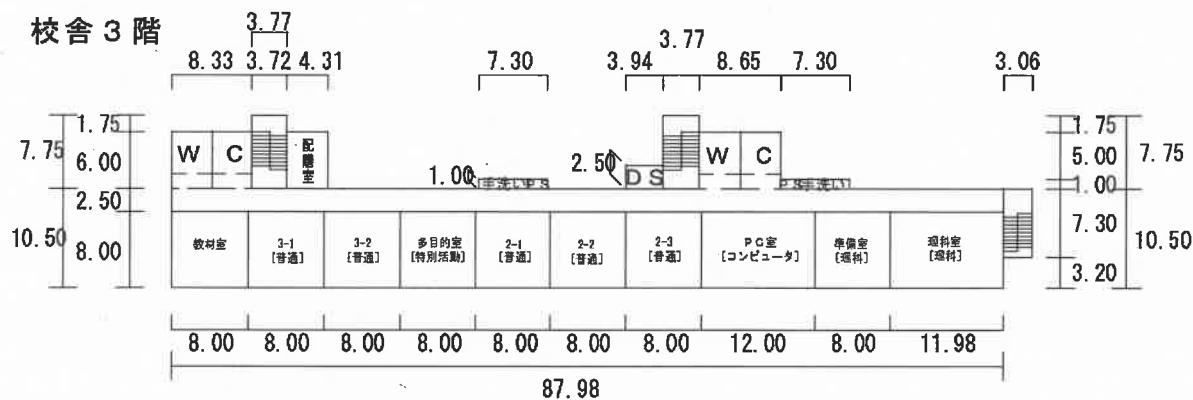



⑤－1 器具庫及び外部便所

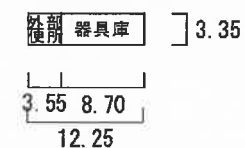


凡例
WC・・・便所

| 平面図 | 縮尺 | 1/800 | 学校名 | 藤小学校 | 調査番号 | 都道府県 | 市町村 | 学校 | 整理番号 |
|-----|----|-------|-----|------|------|------|-----|------|------|
| | | | | | 11 | | 241 | 1787 | |


⑥-1 体育館2階

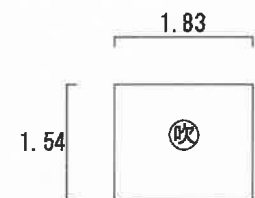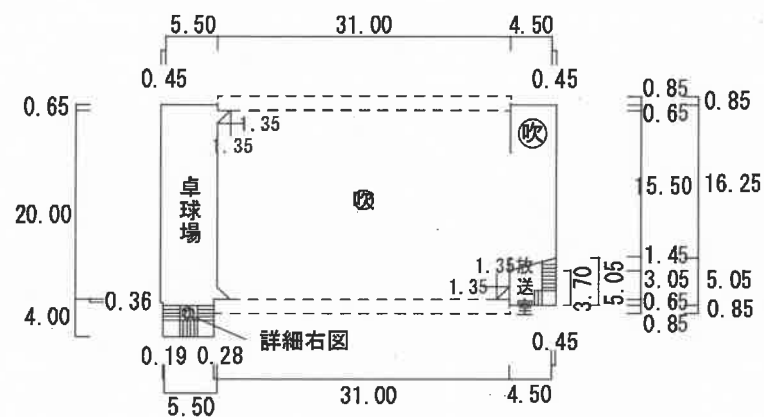吹抜け部詳細図
縮尺1/100

⑥-1 体育館1階

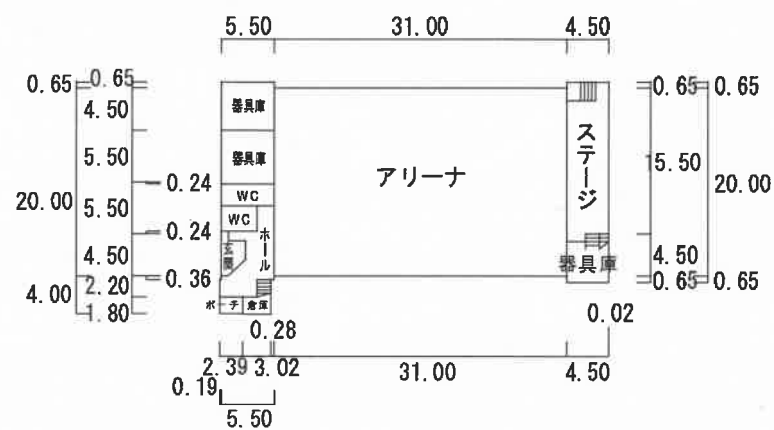

⑦-1 灯油庫

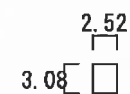

凡例
WC・・・便所

学校建物面積計算書

(藤小学校)

| 棟 番号 | 桁行×張間 | 平方米 | 棟別の面積 |
|---------|------------------|------------|-------|
| ①-1 | 10.15 × 8.00 | 81.2000 | |
| | 6.00 × 23.91 | 143.4600 | |
| | 1.90 × 3.77 | 7.1630 | |
| | 1.78 × 0.45 | 0.8010 | |
| | 10.50 × 40.00 | 420.0000 | |
| | 1.00 × 7.30 | 7.3000 | |
| | 10.15 × 8.00 | 81.2000 | |
| | 6.00 × 12.42 | 74.5200 | |
| | 2.70 × 1.94 | 5.2380 | |
| | 3.20 × 3.77 | 12.0640 | |
| | 10.50 × 31.98 | 335.7900 | |
| | 1.00 × 7.30 | 7.3000 | |
| ※ | 14.21 × 6.49 | 92.2229 | |
| ※ | △(1.93×1.00) | △ 1.9300 | |
| | △(1.89×1.90) | △ 3.5900 | |
| | △(1.86×4.10) | △ 7.6300 | |
| | 計 | 1,255.1089 | |
| | 10.50 × 87.98 | 923.7900 | |
| | 6.00 × 16.35 | 98.1000 | |
| | 1.75 × 3.77 | 6.5975 | |
| | 1.00 × 7.30 | 7.3000 | |
| | 6.00 × 12.42 | 74.5200 | |
| | 0.75×0.75×3.14÷4 | 0.4416 | |
| | 0.15 × 0.75 | 0.1125 | |
| | 0.90 × 1.96 | 1.7640 | |
| | 0.90×0.90×3.14÷4 | 0.6359 | |
| | 0.40 × 3.61 | 1.4440 | |
| | 1.00 × 7.30 | 7.3000 | |
| ※ | 3.94 × 2.50 | 9.8500 | |

| 棟 番号 | 桁行×張間 | 平方米 | 棟別の面積 |
|---------|-----------------|--------------|-------|
| ※ | 計 | 1, 131. 8555 | |
| | 10. 50 × 87. 95 | 923. 4750 | |
| | 6. 00 × 16. 35 | 98. 1000 | |
| | 1. 75 × 3. 77 | 6. 5975 | |
| | 1. 00 × 7. 30 | 7. 3000 | |
| | 6. 00 × 12. 42 | 74. 5200 | |
| | 1. 75 × 3. 77 | 6. 5975 | |
| | 1. 00 × 7. 30 | 7. 3000 | |
| | 3. 94 × 2. 50 | 9. 8500 | |
| | 計 | 1, 133. 7400 | |
| | 10. 50 × 87. 98 | 923. 7900 | |
| | 6. 00 × 16. 35 | 98. 1000 | |
| | 1. 75 × 3. 77 | 6. 5975 | |
| | 1. 00 × 7. 30 | 7. 3000 | |
| | 6. 00 × 12. 42 | 74. 5200 | |
| | 1. 75 × 3. 77 | 6. 5975 | |
| | 1. 00 × 7. 30 | 7. 3000 | |
| | 3. 94 × 2. 50 | 9. 8500 | |
| | 計 | 1, 134. 0550 | |
| | 7. 75 × 3. 77 | 29. 2175 | |
| 計 | 29. 2175 | | |
| 合 計 | 4, 683. 9769 | 4, 684 | |
| ②-1 | 4. 00 × 2. 70 | 10. 8000 | |
| | 合 計 | 10. 8000 | 11 |
| ③-1 | 4. 00 × 4. 00 | 16. 0000 | |
| | 合 計 | 16. 0000 | 16 |
| ④-1 | 3. 35 × 23. 45 | 78. 5575 | |
| | 合 計 | 78. 5575 | (79) |
| | | | |

※は、騒音補助分

[illegible]

令和5年度 公立学校施設等の総括表 (小 学 校)

様式1-2

都道府県名 埼玉県

設置者名 鶴ヶ島市

学校所在地 鶴ヶ島市南町一丁目26番1号

ふりがな みなみしょうがっこう
学校名 南小学校

整理番号
4108

| ① 識別 コード | ② 都道府県 番号 | ③ 学校調査 番号 | ④ 学校区 分 | ⑤ 冬季分校 番号 | ⑦ 市町村 番号 | ⑧ 児童数 普 通 特 別 支 援 | ⑨ 学級数 普 通 特 別 支 援 | ⑩ 寒 冷 区 分 | ⑪ 設置年度 元 年 理 由 |
|----------------|-----------------|-----------------|---------------|-----------------|----------------|-------------------------------|-------------------------------|-----------------------|-------------------------|
| B11 | 17 | 8801 | | | 241 | 337 | 2212 | 33S | 601 |

| 多目的ス ペースの 総面積 | 必 面 要 積 | ⑫ 校 舎 有 面 積 | | | | 危 険 面 積 | | | | 整 面 備 資 格 積 | 要 改 築 面 積 |
|---------------------|------------|-------------|-----|---|---------|---------|---|---|-----|-------------------|-----------------|
| | | R | S | W | 計 | R | S | W | 計 | | |
| | 4385 | 5902 | 313 | | (6221) | | | | () | | |

R換算面積 (5902)(319)() () () ()

コード番号説明欄
③学校調査番号
(0011~3500)
④学校区分
(左の数値)
独立.....0
敷地が隣接.....4
併設で敷地のみ共用.....5
併設で建物も共用.....6
(右の数値)
本校.....1
分校.....2
冬季分校.....3

| ⑬ 児童数 (普通の内訳) | | | | | |
|---------------|-----|-----|-----|-----|-----|
| 1学年 | 2学年 | 3学年 | 4学年 | 5学年 | 6学年 |
| 65 | 45 | 65 | 55 | 54 | 53 |

| 必要 の内訳 面積 | 普 通 | 3881 |
|-----------------|------|------|
| | 特別支援 | 504 |
| | 積雪寒冷 | |

| ⑭ 地域・学校連携施設保有面積 | | |
|-----------------|---|---|
| R | S | W |
| | | |

| ⑮ 校 舎 地 面 積 | | | |
|-------------|-------|--------------------|-------|
| 保 有 | 借 用 | 実 験 実 習 地 そ の 他 | 運 動 場 |
| 11652 | 12534 | | |

| 必 面 要 積 | ⑯ 屋 内 運 動 場 有 面 積 | | | | 危 険 面 積 | | | | 整 面 備 資 格 積 | 要 改 築 面 積 |
|------------|-------------------|------|---|------|---------|---|---|---|-------------------|-----------------|
| | R | S | W | 計 | R | S | W | 計 | | |
| 919 | | 1005 | | 1005 | | | | | | |

用地国庫負担等面積計 (16810)

②寄宿児童数

| ⑰ 児童生徒地域交流施設保有面積 | | |
|------------------|---|---|
| R | S | W |
| | | |

| 必 面 要 積 | ⑱ 寄 宿 舎 有 面 積 | | | | 危 険 面 積 | | | | 整 面 備 資 格 積 | 要 改 築 面 積 |
|------------|---------------|---|---|-----|---------|---|---|-----|-------------------|-----------------|
| | R | S | W | 計 | R | S | W | 計 | | |
| | | | | () | | | | () | | |

R換算面積 () () () () () ()

| ② 保 有 教 室 数 | | | | | | | | | |
|-------------|-----|-----|---------|-----|-------|-------|------------|-------|---------|
| 普 通 | 理 生 | 音 楽 | 図 画 工 作 | 家 庭 | 外 国 語 | 視 聴 覚 | コ ミ ュ ニ ティ | 図 書 室 | 特 別 活 動 |
| 15 | 2 | 1 | 1 | 1 | 1 | | 1 | 112 | 1 |

| ② 保有教室等の総面積 | | ④ 保有控除面積 | | ⑤ 借用面積 | | ⑥ 地域指定区分等 | | | | | | | | | |
|-------------|--------|----------|-------|--------|-------|-------------|---------|---------|---------|---------|---------------|-----------------|-------------|---------|-------------|
| 保有普通教室 | 保有特別教室 | 校 舎 | 屋 運 寄 | 校 舎 | 屋 運 寄 | 過 去 急 増 地 域 | 過 疎 地 域 | 山 村 地 域 | 豪 雪 地 域 | 離 島 地 域 | 総 務 省 積 雪 地 域 | 都 市 計 画 防 火 地 域 | 公 害 防 止 地 域 | 水 源 地 域 | 地 震 防 災 地 域 |
| 960 | 1728 | 81 | | | | | | | | | | | | | |

| ⑦ 相手方の学校 | |
|----------|-------|
| 調査番号 | 学 校 名 |
| | |

| ⑧ 共同利用施設名 | |
|-----------|--------------|
| 調査番号 | 施 設 名 |
| K173 | 鶴ヶ島市学校給食センター |
| | |
| | |
| | |

参 考 表

| ① 学 年 | 当年度までの児童数 | | 当年度までの学級数 | |
|-------|-----------|------|-----------|------|
| | R4年度 | R5年度 | R4年度 | R5年度 |
| 1 | 46 | 65 | 2 | 2 |
| 2 | 64 | 45 | 2 | 2 |
| 3 | 59 | 65 | 2 | 2 |
| 4 | 56 | 55 | 2 | 2 |
| 5 | 55 | 54 | 2 | 2 |
| 6 | 66 | 53 | 2 | 2 |
| 小計 | 346 | 337 | 12 | 12 |
| 特別支援 | 11 | 22 | 2 | 3 |
| 数 計 | 357 | 359 | 14 | 15 |

| ② 国庫負担等未完成未とりこわし面積 | 区 分 | R | S | W |
|--------------------|-------|---|---|---|
| | 校 舎 | | | |
| | 屋内運動場 | | | |
| | 寄 宿 舎 | | | |
| | 校 舎 | | | |
| | 屋内運動場 | | | |
| | 寄 宿 舎 | | | |

| ③ 備 考 欄 | 通級教室64㎡ |
|---------|---------|
|---------|---------|

文 部 科 学 省

令和 5 年度 公立学校等建物の棟別面積表

様 式 2

| | | | | | | | |
|-----------|-----|---------|------|---------|------|---------|------|
| 当該学校の設置年度 | S60 | 設置者名 | 鶴ヶ島市 | 学校名 | 南小学校 | 相手方の学校名 | |
| ①識別コード | L | ②都道府県番号 | 11 | ③学校調査番号 | 1788 | ④冬季分校番号 | |
| | | | | | | 整理番号 | 4108 |

| 棟 番 号 | 校 区 分 号 | 建 造 区 分 号 | 階 数 | 元 年 | 月 | 学 部 等 | 保 有 面 積 | 産 振 校 舎 面 積 | 国 庫 補 助 | | | | | と り こ わ し 記 号 | 国 庫 未 完 成 面 積 | 保 有 外 建 物 面 積 | | | | | | 備 考 |
|-------------|------------------|-----------------------|--------|--------|----|-------------|------------------|----------------------------|------------------|---------|------------------|--------|------------------|---------------------------------|---------------------------------|----------------------------|-------------------|--------|---------------------------------|--------|--------|---|
| | | | | | | | | | 補 助 年 度 | 公 立 文 教 | | 他 事 業 | | | | 保 有 控 除 建 物 | 一 時 使 用 ・ 借 用 建 物 | | | | | |
| | | | | | | | | | | 費 目 | 補 助 面 積 | 費 目 | 補 助 面 積 | | | | 建 物 種 | 面 積 | 一 借 用 の 使 用 別 | 面 積 | 事 由 | |
| ⑤ | ⑥ | ⑦ | ⑧ | ⑨ | ⑩ | ⑪ | ⑫ | ⑬ | ⑭ | ⑮ | ⑯ | ⑰ | ⑱ | ⑲ | ⑳ | ㉑ | ㉒ | ㉓ | ㉔ | ㉕ | ㉖ | ㉗ |
| 0011 | 校 | R | 1 | S | 60 | 03 | 154 | | | S59 | | | 他 | 154 | | | | | | | | 空気調和施設154㎡ 教育施設騒音防止事業S59併行防音 |
| 0012 | 校 | R | 4 | S | 60 | 03 | 2322 | | | S61新 | 2330 | | | | | | | | | | | 改コンピュータH10 教育施設騒音防止事業S59併行防音 大改（空調1,056㎡）H24 校内ネット整備補助金R2 |
| 0013 | 校 | R | 4 | S | 60 | 03 | 1967 | | | S62新 | 1976 | | | | | | | | | | | 教育施設騒音防止事業S59併行防音 大改（空調320㎡）H24 校内ネット整備補助金R2 |
| 0014 | 校 | R | 1 | S | 63 | 08 | 70 | | | S62 | | | 他 | 70 | | | | | | | | 空気調和施設70㎡ 教育施設騒音防止事業S63併行防音 |
| 0015 | 校 | R | 4 | S | 63 | 08 | 1365 | | | H03新 | 1365 | | | | | | | | | | | 教育施設騒音防止事業S63併行防音 大改（空調768㎡）H24 校内ネット整備補助金R2 |
| 0021 | 校 | S | 1 | S | 60 | 03 | 48 | | | | | | | | | | | | | | | |
| 0031 | 校 | R | 1 | S | 60 | 03 | 24 | | | | | | | | | | | | | | | 燃料庫棟 |
| 0041 | 校 | S | 1 | S | 60 | 03 | | | | | | | | | | オ | 79 | | | | | プール付属室79㎡ |
| 0051 | 屋 | S | 2 | S | 61 | 03 | 1005 | | | S62新 | 919 | | | | | | | | | | | 防災機能強化H27 |
| 0071 | 校 | S | 1 | H | 04 | 03 | 265 | | | | | | | | | | | | | | | プレハブ |
| | | | | | | | | | | | | | | | | | | | | | | |
| | | | | | | | | | | | | | | | | | | | | | | |

コード説明 ⑥建物区分

校舎・・・・・・・・・・校児童生徒地域交流施設・・児童
 屋内運動場・・・・・・・・・・屋敷住宅・・・・・・・・住
 寄宿舎・・・・・・・・・・寄共同利用施設・・・・・・・・共
 地域・学校連携施設・・・・連部室・・・・・・・・部

⑦構造区分

鉄筋コンクリート造・・・・R
 鉄骨その他造・・・・・・S
 木造・・・・・・・・・・W

⑫学部等

高校 全日制・・・・全 特支 幼稚部・・・・幼
 昼 定・・・・・・昼 小中学部・・・・小
 夜 定・・・・・・夜 高等部・・・・高
 通信制・・・・・・通

令和 5 年度 公立学校等建物の棟別面積表 (その 2)


様 式 2

| | | | | | | | |
|-----------|-----|---------|------|---------|------|---------|------|
| 当該学校の設置年度 | S60 | 設置者名 | 鶴ヶ島市 | 学校名 | 南小学校 | 相手方の学校名 | |
| ①識別コード | L | ②都道府県番号 | 11 | ③学校調査番号 | 1788 | ④冬季分校番号 | |
| | | | | | | 整理番号 | 4108 |

| 棟 番 号 | 建 物 造 型 | 階 数 | 建 築 年 月 | 学 部 等 | 保 有 面 積 | 耐 力 度 点 数 | 耐 震 基 準 | 診 断 状 況 | 改 修 状 況 | 耐 震 性 能 | | | 大 規 模 改 造 年 度 | 改 修 履 歴 | | | 備 考 そ の 2 |
|-------------|------------------|--------|------------------|-------------|------------------|-----------------------|------------------|------------------|------------------|---------|--------------------|--------|---------------------------------|------------------|------------------|------------------|-----------------------|
| | | | | | | | | | | Is 値 | CT × SD 値 | q 値 | | 内 部 改 修 | 外 部 改 修 | 設 備 改 修 | |
| ⑤ | ⑥ | ⑦ | ⑧ | ⑨ | ⑩ | ⑪ | ⑫ | ⑬ | ⑭ | ⑮ | ⑯ | ⑰ | ⑱ | ⑲ | ⑳ | ㉑ | ㉒ |
| 0011 | 校 | R | 1 | S | 60 | 03 | | 154 | | 2 | | | | | | | |
| 0012 | 校 | R | 4 | S | 60 | 03 | | 2322 | | 2 | | | H24 | 3 | 1 | 3 | |
| 0013 | 校 | R | 4 | S | 60 | 03 | | 1967 | | 2 | | | H24 | 3 | 1 | 3 | |
| 0014 | 校 | R | 1 | S | 63 | 08 | | 70 | | 2 | | | | | | | |
| 0015 | 校 | R | 4 | S | 63 | 08 | | 1365 | | 2 | | | H24 | 3 | 1 | 3 | |
| 0021 | 校 | S | 1 | S | 60 | 03 | | 48 | | 2 | | | | | | | |
| 0031 | 校 | R | 1 | S | 60 | 03 | | 24 | | 2 | | | | | | | |
| 0041 | 校 | S | 1 | S | 60 | 03 | | | | | | | | | | | |
| 0051 | 屋 | S | 2 | S | 61 | 03 | | 1005 | | 2 | | | | 3 | 3 | 3 | |
| 0071 | 校 | S | 1 | H | 04 | 03 | | 265 | | 2 | | | | 3 | 3 | 3 | |
| | | | | | | | | | | | | | | | | | |
| | | | | | | | | | | | | | | | | | |

| | | | |
|-------|-------|---------------|-------|
| コード説明 | ⑮耐震基準 | ⑯診断状況 | ⑰改修状況 |
| 旧耐震基準 | 1 | 優先度調査 | 0 |
| 新耐震基準 | 2 | R造の第一次診断 | 1 |
| | | R造の第二次及び第三次診断 | 2 |
| | | 屋体のS造 | 3 |
| | | S造又は上記以外の診断 | 4 |
| | | 未実施 | 5 |
| | | 改修済み | 1 |
| | | 改修中 | 2 |
| | | 未改修 | 3 |
| | | 未改修のうち当年度実施予定 | 4 |


| 配置図 | 縮尺 | 1/1500 | 学校名 | 南小学校 | 調査番号 | 都道府県 | 市町村 | 学校 | 整理番号 |
|-----|----|--------|-----|------|------|------|-----|------|------|
| | | | | | 11 | | 241 | 1788 | |

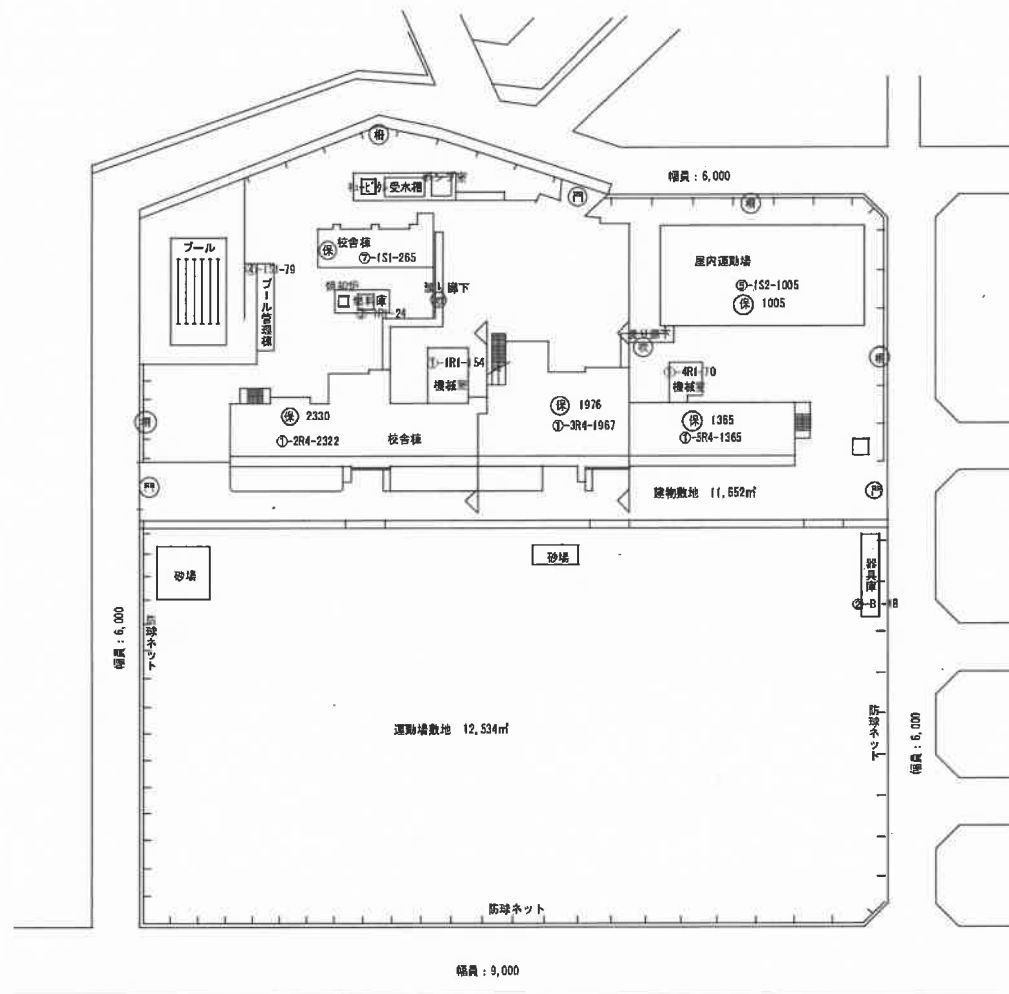


(令和5年度)

| 平面図 | 縮尺 | 1/800 | 学校名 | 南小学校 | 国定番号 | 都道府県 | 市町村 | 学校 | 整理番号 |
|-----|----|-------|-----|------|------|------|-----|------|------|
| | | | | | 11 | | 241 | 1788 | |

校舎2階

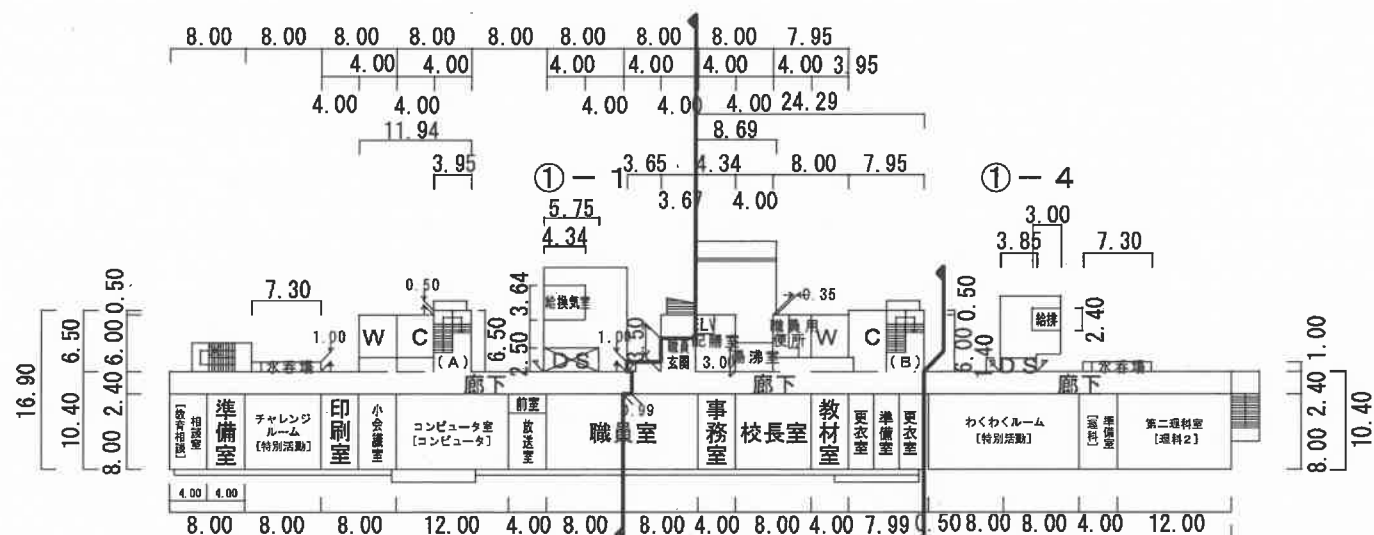


校舎1階

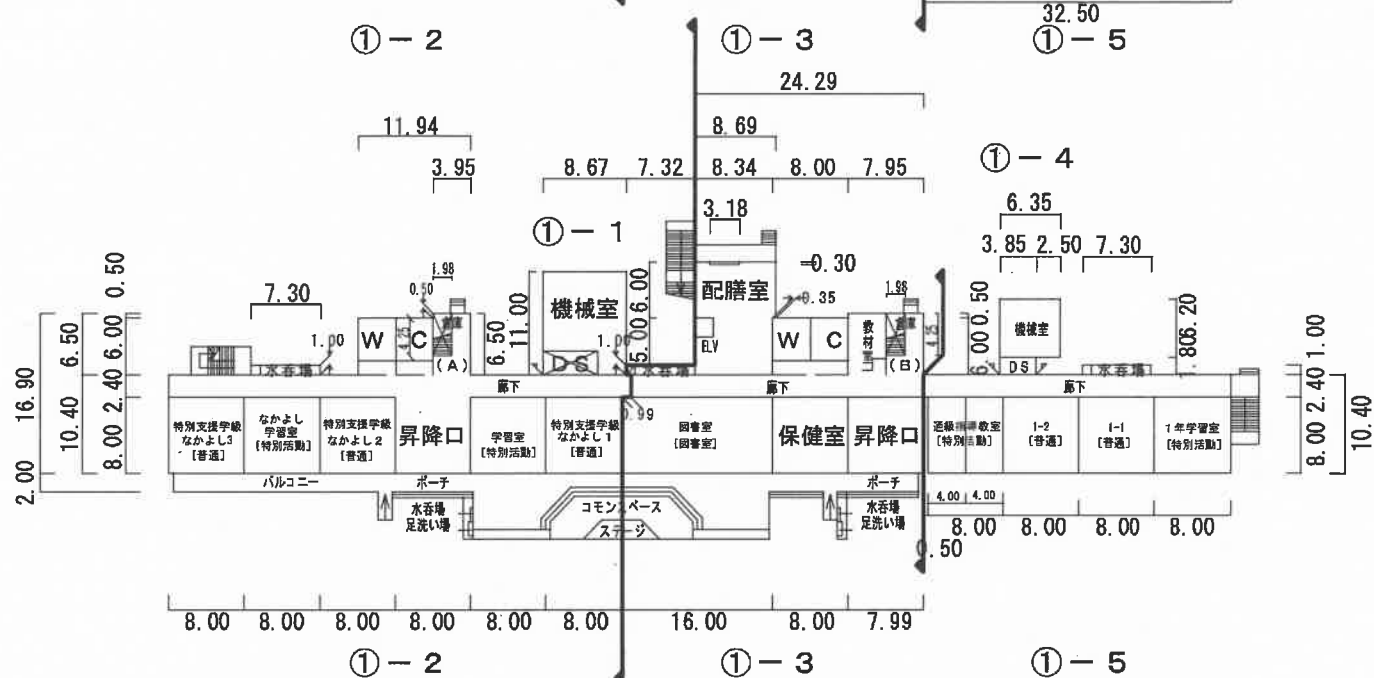


凡例
WC・・・便所

| 平面図 | 縮尺 | 1/800 | 学校名 | 南小学校 | 調査番号 | 都道府県 | 市町村 | 学校 | 整理番号 |
|-----|----|-------|-----|------|------|------|-----|------|------|
| | | | | | 11 | | 241 | 1788 | |

校舎4階

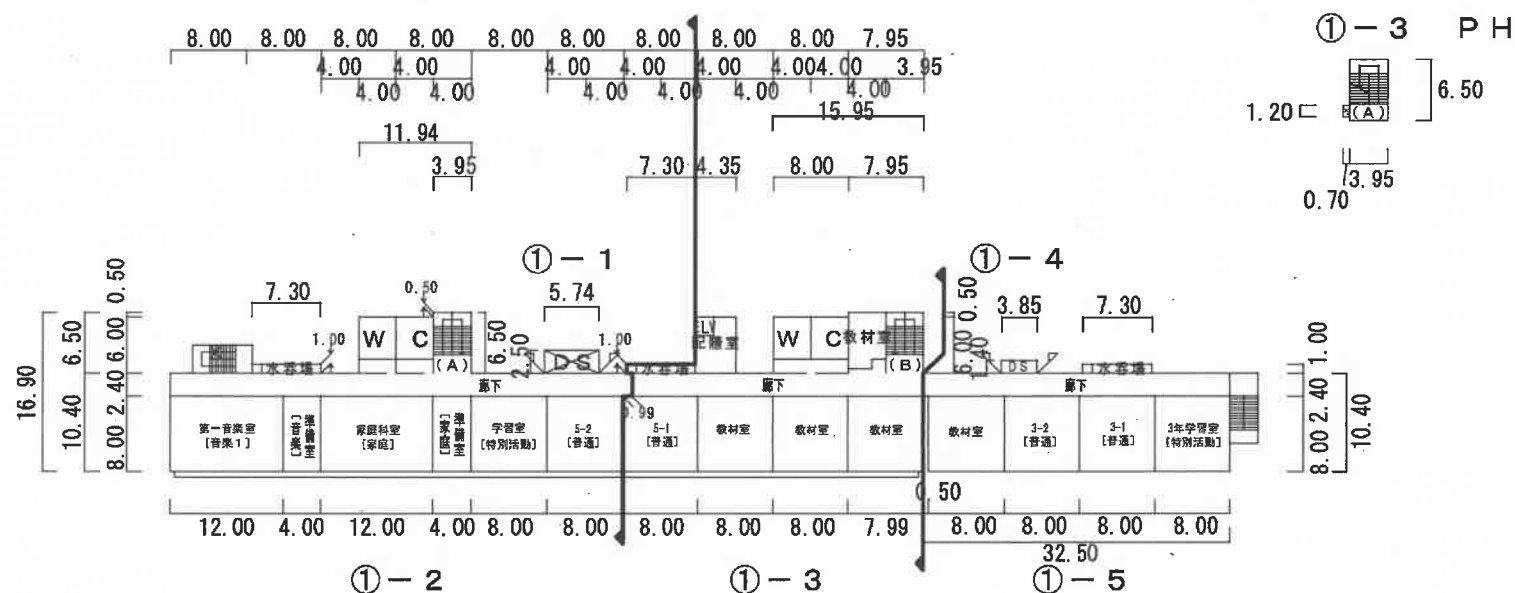


校舎3階

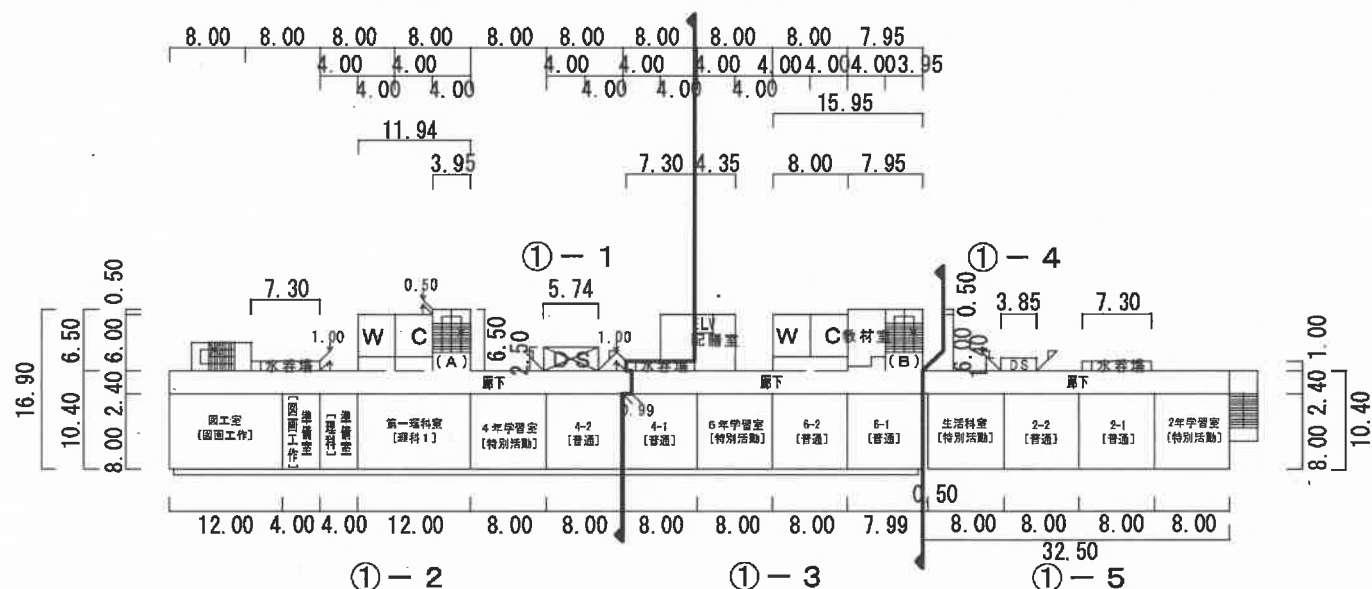


凡例
WC・・・便所

| | | | | | | | | | |
|-----|----|-------|-----|------|------|------|------|----|------|
| 平面図 | 縮尺 | 1/800 | 学校名 | 南小学校 | 調査番号 | 都道府県 | 市町村 | 学校 | 整理番号 |
| | | | | | 11 | 241 | 1788 | | |


②-1 器具庫

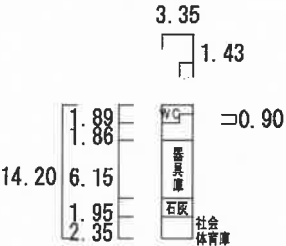


⑤-1 体育館1階

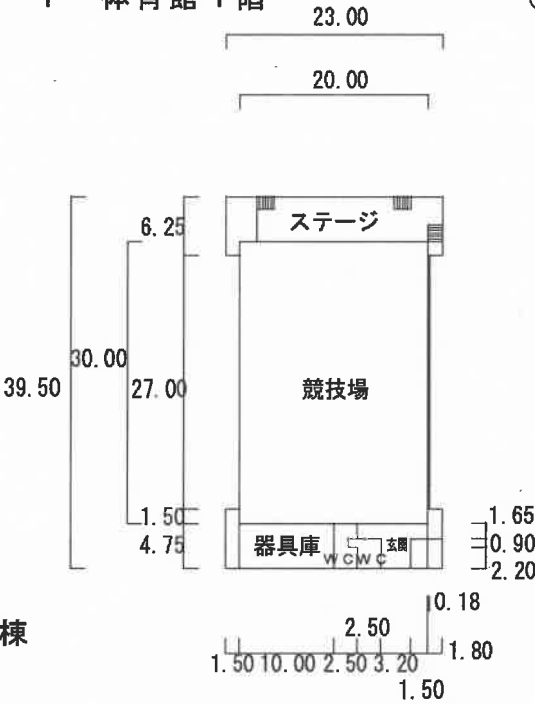


⑤-1 体育館2階

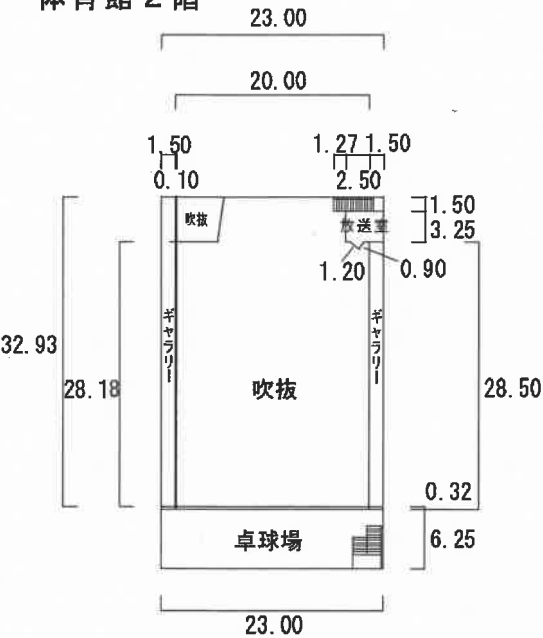

③-1 倉庫、燃料庫

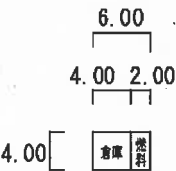

④-1 プール管理棟

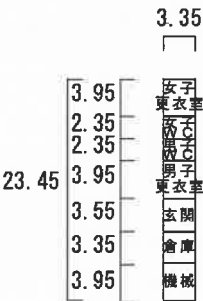

⑦-1 校舎



凡例

WC・・・便所

学校建物面積計算書

(南小学校)

[illegible]

| 棟 番号 | 桁行×張間 | 平方米 | 棟別の面積 |
|---------|-----------------|------------|-------|
| ①-2 | 48.00 × 8.00 | 384.0000 | |
| | 48.99 × 2.40 | 117.5760 | |
| | 7.30 × 1.00 | 7.3000 | |
| | 11.94 × 6.00 | 71.6400 | |
| | 3.95 × 0.50 | 1.9750 | |
| | △ (1.98 × 4.25) | △ 8.4200 | |
| | 計 | 574.0710 | |
| | 48.00 × 8.00 | 384.0000 | |
| | 48.99 × 2.40 | 117.5760 | |
| | 7.30 × 1.00 | 7.3000 | |
| | 11.94 × 6.00 | 71.6400 | |
| | 3.95 × 0.50 | 1.9750 | |
| | 計 | 582.4910 | |
| | 48.00 × 8.00 | 384.0000 | |
| | 48.99 × 2.40 | 117.5760 | |
| | 7.30 × 1.00 | 7.3000 | |
| | 11.94 × 6.00 | 71.6400 | |
| | 3.95 × 0.50 | 1.9750 | |
| | 計 | 582.4910 | |
| | 48.00 × 8.00 | 384.0000 | |
| | 48.99 × 2.40 | 117.5760 | |
| | 7.30 × 1.00 | 7.3000 | |
| | 11.94 × 6.00 | 71.6400 | |
| | 3.95 × 0.50 | 1.9750 | |
| | 計 | 582.4910 | |
| | 合 計 | 2,321.5440 | 2,322 |
| | | | |
| | | | |
| | | | |

[illegible]

学校建物面積計算書

(南小学校)

| 棟 番号 | 桁行×張間 | 平方米 | 棟別の面積 |
|-------------|--------------|----------|-------|
| ①-3 | 31.99 × 8.00 | 255.9200 | |
| | 31.00 × 2.40 | 74.4000 | |
| | 7.32 × 1.00 | 7.3200 | |
| | 24.29 × 6.00 | 145.7400 | |
| | 8.69 × 6.00 | 52.1400 | |
| | △(3.18×0.30) | △ 0.9500 | |
| | 7.95 × 0.50 | 3.9750 | |
| | △(1.98×4.25) | △ 8.4200 | |
| | 計 | 530.1250 | |
| | 31.99 × 8.00 | 255.9200 | |
| | 31.00 × 2.40 | 74.4000 | |
| | 3.65 × 1.00 | 3.6500 | |
| | 3.67 × 3.50 | 12.8450 | |
| | 4.34 × 6.00 | 26.0400 | |
| | 4.00 × 3.00 | 12.0000 | |
| | 8.00 × 6.00 | 48.0000 | |
| | 7.95 × 6.50 | 51.6750 | |
| | 計 | 484.5300 | |
| | 31.99 × 8.00 | 255.9200 | |
| | 31.00 × 2.40 | 74.4000 | |
| | 7.30 × 1.00 | 7.3000 | |
| | 4.35 × 6.00 | 26.1000 | |
| | 15.95 × 6.00 | 95.7000 | |
| 7.95 × 0.50 | 3.9750 | | |
| 計 | 463.3950 | | |
| | | | |
| | | | |
| | | | |
| | | | |

[illegible][illegible]

学校建物面積計算書

(南小学校)

[illegible][illegible][illegible]

令和5年度 公立学校施設等の総括表（中 学 校）

様式1-3

| | | | | | | | | | | | |
|-------|-----|------|------|-------|------------------|------|--------------|-----|--------|------|------|
| 都道府県名 | 埼玉県 | 設置者名 | 鶴ヶ島市 | 学校所在地 | 鶴ヶ島市大字脚折1868番地の5 | ふりがな | つるがしまちゅうがっこう | 学校名 | 鶴ヶ島中学校 | 整理番号 | 4151 |
|-------|-----|------|------|-------|------------------|------|--------------|-----|--------|------|------|

| | | | | | | | | | | | | |
|--------|---------|---------|-------|---------|--------|------------|--------------|------------|--------------|------|------|-------|
| ①識別コード | ②都道府県番号 | ③学校調査番号 | ④学校区分 | ⑤冬季分校番号 | ⑦市町村番号 | ⑧生徒数 普通 | ⑧生徒数 特別支援 | ⑨学級数 普通 | ⑨学級数 特別支援 | ⑩寒区号 | ⑪元年度 | ⑪設置年度 |
| C11 | 45 | 4104 | 1 | 0 | 241 | 370 | 811 | 13 | S | 22 | 3 | 3 |

| | | | | | | |
|-------------|---------|---------|---------|----------|-----------|-----------|
| 多目的スペースの総面積 | 必 面 要 積 | 保 有 面 積 | 校 舎 面 積 | 危 険 面 積 | 整 備 資 格 積 | 要 改 築 面 積 |
| | 4969 | 6338 | 21 | (6359) | () | () |

コード番号説明欄

③学校調査番号
(3511～5500)

④学校区分
(左の数値)
独立・・・・・・0
敷地が隣接・・・・4
併設で敷地のみ共用・5
併設で建物も共用・6

(右の数値)
本校・・・・・・4
分校・・・・・・5
冬季分校・・・・6

⑬生徒数（普通の内訳）

| | | |
|------|------|------|
| 1 学年 | 2 学年 | 3 学年 |
| 115 | 127 | 128 |

必要面積の内訳

| | |
|------|------|
| 普 通 | 4801 |
| 特別支援 | 168 |
| 積雪寒冷 | |

⑮ 児童生徒地域交流施設保有面積

| | | |
|---|---|---|
| R | S | W |
|---|---|---|

⑰ 地域・学校連携施設保有面積

| | | |
|---|---|---|
| R | S | W |
|---|---|---|

⑮ 校 地 面 積

| | | |
|---------|---------|--------------------|
| 保 有 面 積 | 借 用 面 積 | |
| 建 物 敷 地 | 運 動 場 | 実 験 実 習 地 そ の 他 |
| 11866 | 20477 | |

⑯ 屋 内 運 動 場 面 積

| | | | | |
|---------|---------|---------|-----------|-----------|
| 必 面 要 積 | 保 有 面 積 | 危 険 面 積 | 整 備 資 格 積 | 要 改 築 面 積 |
| 1138 | 1233 | 1233 | | |

⑰ 寄 宿 生 徒 数

用地図庫負担等面積計 ()

⑰ 寄 宿 舎 面 積

| | | | | |
|---------|---------|---------|-----------|-----------|
| 必 面 要 積 | 保 有 面 積 | 危 険 面 積 | 整 備 資 格 積 | 要 改 築 面 積 |
| | | | | |

⑱ 保 有 教 室 数

| | | | | | | | | | | |
|-----|---------|---------|---------|---|---|---|---|---|---|---|
| 普 通 | 特 別 教 室 | 関 係 保 有 | 進 路 指 導 | | | | | | | |
| 14 | 3 | 2 | 2 | 2 | 2 | 1 | 1 | 7 | 2 | 1 |

⑲ 保有教室等の総面積

| | | | | | | | | |
|------------|------------|---------|-------------|-----------|---------|-------------|-----------|----------------|
| 保有普通教室の総面積 | 保有特別教室の総面積 | 校 舎 面 積 | 屋 運 動 場 面 積 | 寄 宿 舎 面 積 | 校 舎 面 積 | 屋 運 動 場 面 積 | 寄 宿 舎 面 積 | 地 域 指 定 区 分 等 |
| 938 | 2257 | 75 | | | | | | 132326961E3224 |

⑳ 相 手 方 の 学 校

調査番号

学 校 名

㉑ 共 同 利 用 施 設 名

調査番号

施 設 名

K173 鶴ヶ島市学校給食センター

参 考 表

| ① 学年及び学級数 | 学 年 | 当年度までの生徒数 | | 当年度までの学級数 | |
|-----------|------|-----------|-------|-----------|-------|
| | | R4 年度 | R5 年度 | R4 年度 | R5 年度 |
| 学年別生徒数 | 1 | 126 | 115 | 4 | 3 |
| | 2 | 128 | 127 | 4 | 4 |
| | 3 | 146 | 128 | 4 | 4 |
| | 小計 | 400 | 370 | 12 | 11 |
| | 特別支援 | 11 | 8 | 2 | 1 |
| | 計 | 411 | 378 | 14 | 12 |

㉒ 国庫負担等未完成未とりこわし面積

| | | | |
|-----------|---|---|---|
| 区 分 | R | S | W |
| 校 舎 | | | |
| 屋 内 運 動 場 | | | |
| 寄 宿 舎 | | | |
| 校 舎 | | | |
| 屋 内 運 動 場 | | | |
| 寄 宿 舎 | | | |

㉓ 備 考 欄

文 部 科 学 省

令和 5 年度 公立学校等建物の棟別面積表

様 式 2

| | | | | | | | |
|-----------|-----|---------|------|---------|--------|---------|------|
| 当該学校の設置年度 | S22 | 設置者名 | 鶴ヶ島市 | 学校名 | 鶴ヶ島中学校 | 相手方の学校名 | |
| ①識別コード | L | ②都道府県番号 | 11 | ③学校調査番号 | 4541 | ④冬季分校番号 | |
| | | | | | | 整理番号 | 4151 |

| 棟 番 号 | 建 物 種 別 | 造 型 分 類 | 階 数 | 建 築 年 月 | 学 部 等 | 保 有 面 積 | 産 振 校 舎 面 積 | 国 庫 補 助 | | | | | と り こ わ し 記 号 | 国 庫 未 完 成 面 積 | 保 有 外 建 物 面 積 | | | | | 備 考 |
|-------------|------------------|------------------|--------|------------------|-------------|------------------|----------------------------|------------------|--------|------------------|-------------|-----------------|---------------------------------|---------------------------------|---------------|--------|----------------------------|--------|--------|---|
| | | | | | | | | 補 助 年 度 | 費 目 | 公立文教 補助 面積 | 他 費 目 | 事 業 補助 面積 | | | 保有控除建物 | | 一 時 使 用 ・ 借 用 建 物 | | | |
| | | | | | | | | | | | | | | | 建 物 種 | 面 積 | 一 時 使 用 の 別 | 面 積 | 事 由 | |
| ⑤ | ⑥ | ⑦ | ⑧ | ⑨ | ⑩ | ⑪ | ⑫ | ⑬ | ⑭ | ⑮ | ⑯ | ⑰ | ⑱ | ⑲ | ⑳ | ㉑ | ㉒ | ㉓ | ㉔ | ㉕ |
| 0111 | 屋 | S | 2 | S | 4 | 6 | 0 | 2 | | | | | | | | | | | | 大改（安全）H23 （特）地震補強H23 S62大規模改新老朽 |
| 0121 | 屋 | S | 1 | S | 4 | 6 | 0 | 2 | | | | | | | | | | | | |
| 0141 | 校 | S | 1 | S | 4 | 6 | 0 | 7 | | | | | | | オ | 28 | | | | プール付属室28㎡ |
| 0142 | 校 | W | 1 | H | 0 | 6 | 0 | 3 | | | | | | | オ | 4 | | | | プール付属室4㎡ |
| 0151 | 校 | S | 1 | S | 4 | 6 | 0 | 7 | | | | | | | オ | 24 | | | | プール付属室24㎡ |
| 0152 | 校 | S | 1 | H | 0 | 6 | 0 | 3 | | | | | | | オ | 18 | | | | プール付属室18㎡ |
| 0191 | 校 | R | 4 | S | 5 | 2 | 0 | 3 | | | | | | | | | | | | 空気調和施設32㎡ 教育施設騒音防止事業S51併行防音 地震補強H18 大改（空調922㎡）H25 大改（老朽：エコ改修2,115㎡）H25 大改（トイレ）R元 校内ネット整備補助金R2 |
| 0192 | 校 | R | 2 | S | 5 | 3 | 0 | 3 | | | | | | | | | | | | 教育施設騒音防止事業S52併行防音 地震補強H18 大改（空調313㎡）H25 大改（老朽：エコ改修460㎡）H25 校内ネット整備補助金R2 |
| 0193 | 校 | R | 4 | S | 5 | 3 | 0 | 3 | | | | | | | | | | | | 教育施設騒音防止事業S52併行防音 地震補強H18 大改（空調549㎡）H25 大改（老朽：エコ改修1,025㎡）H25 校内ネット整備補助金R2 |
| 0194 | 校 | R | 2 | S | 5 | 4 | 0 | 3 | | | | | | | | | | | | 教育施設騒音防止事業S53併行防音 地震補強H18 大改（空調87㎡）H25 大改（老朽：エコ改修334㎡）H25 校内ネット整備補助金R2 |
| 0201 | 校 | S | 1 | S | 5 | 2 | 0 | 3 | | | | | | | | | | | | |
| 0221 | 校 | R | 1 | S | 5 | 2 | 0 | 3 | | | | | | | | | | | | 空気調和施設81㎡ 教育施設騒音防止事業S51併行防音 |

コード説明 ⑥建物区分

校舎・・・・・・・・校児童生徒地域交流施設・・児
屋内運動場・・・・・・屋教員住宅・・・・・・住
寄宿舎・・・・・・寄共同利用施設・・・・・・共
地域・学校連携施設・・・・連部室・・・・・・部

⑦構造区分

鉄筋コンクリート造・・・・R
鉄骨その他造・・・・・・S
木造・・・・・・W

⑧学部等

高校 全日制・・・・全 特支
昼 定・・・・昼
夜 定・・・・夜
通信制・・・・通

幼稚園・・・・幼
小中学部・・・・小
高等部・・・・高

令和 5 年度 公立学校等建物の棟別面積表

様 式 2

| | | | | | | | |
|-----------|-----|---------|------|---------|--------|---------|------|
| 当該学校の設置年度 | S22 | 設置者名 | 鶴ヶ島市 | 学校名 | 鶴ヶ島中学校 | 相手方の学校名 | |
| ①識別コード | L | ②都道府県番号 | 11 | ③学校調査番号 | 4541 | ④冬季分校番号 | |
| | | | | | | 整理番号 | 4151 |

| 棟 番 号 | 校 番 号 | 建 物 区 分 | 造 区 分 | 階 数 | 建 築 年 月 | 学 部 等 | 保 有 面 積 | 産 振 校 舎 面 積 | 国 庫 補 助 | | | | | と り こ わ し 記 号 | 国 庫 未 完 成 面 積 | 保 有 外 建 物 面 積 | | | | | 備 考 | |
|-------------|-------------|------------------|-------------|--------|------------------|-------------|------------------|----------------------------|------------------|--------|--------------------------------------|--------|---------------------------------|---------------------------------|---------------------------------|---------------------------------|--------|----------------------------|--------|--------|---|--------------------------------------|
| | | | | | | | | | 補 助 年 度 | 費 目 | 公 立 文 教 補 助 面 積 | 費 目 | 他 事 業 補 助 面 積 | | | 保 有 控 除 建 物 種 | 面 積 | 一 時 使 用 の 別 | 面 積 | 事 由 | | 未 と り こ わ し 面 積 |
| | | | | | | | | | | | | | | | | | | | | | | |
| ⑤ | | ⑥ | ⑦ | ⑧ | ⑨ | ⑩ | ⑪ | ⑫ | ⑬ | ⑭ | ⑮ | ⑯ | ⑰ | ⑱ | ⑲ | ⑳ | ㉑ | ㉒ | ㉓ | ㉔ | ㉕ | |
| 0231 | | 校 | S | 1 | S | 52 | 03 | | 7 | | | | | | | | | | | | | |
| 0271 | | 校 | R | 2 | S | 53 | 03 | | 456 | | S52 | 新 | 467 | | | | | | | | 空気調和施設24㎡ 改コンピュータ 教育施設騒音防止事業S52併行防音 地震補強H18 大改(空調141㎡) H25 大改(老朽:エコ改修467㎡) H25 校内ネット整備補助金R2 | |
| 0272 | | 校 | R | 2 | S | 54 | 03 | | 1797 | | S53 | 新 | 1072 | 他 | 334 | | | | | | 教育施設騒音防止事業S53併行防音 地震補強H18 大改(空調832㎡) H25 大改(老朽:エコ改修1,809㎡) H25 大改(トイレ) R元 校内ネット整備補助金R2 | |
| 0281 | | 校 | R | 1 | S | 53 | 03 | | 62 | | S52 | | | 他 | 62 | | | | | | 空気調和施設62㎡ 教育施設騒音防止事業S52併行防音 大改(アスベスト) H18 | |
| 0291 | | 校 | R | 1 | S | 53 | 03 | | 12 | | | | | | | | | | | | | |
| 0361 | | 部 | S | 2 | H | 04 | 03 | | 288 | | H03 | 部 | 288 | | | | | | | | | |
| | | | | | | | | | | | | | | | | | | | | | | |
| | | | | | | | | | | | | | | | | | | | | | | |
コード説明 ⑥建物区分 校舎・・・校児童生徒地域交流施設・・・児 屋内運動場・・・屋教員住宅・・・住 寄宿舎・・・寄共同利用施設・・・共 地域・学校連携施設・・・連部室・・・部

⑦構造区分 鉄筋コンクリート造・・・R 鉄骨その他造・・・S 木造・・・W

⑧学部等 高校 全日制・・・全 特支 幼稚園部・・・幼 小中学部・・・小 高等部・・・高

令和 5 年度 公立学校等建物の棟別面積表 (その 2)

様 式 2

| | | | |
|---------------|------------|--------------|-----------|
| 当該学校の設置年度 S22 | 設置者名 鶴ヶ島市 | 学校名 鶴ヶ島中学校 | 相手方の学校名 |
| ①職別コード L | ②都道府県番号 11 | ③学校調査番号 4541 | ④冬季分校番号 |
| | | | 整理番号 4151 |

| 棟 番 号 | 建 物 造 型 分 号 | 階 数 | 建 築 年 月 | | | 学 部 等 | 保 有 面 積 | 耐 力 度 点 数 | 耐 震 性 能 | | | 大規模改造年度 | 改 修 履 歴 | | | 備考 その2 | | | |
|-------------|----------------------------|--------|---------|---|----|-------------|------------------|-----------------------|---------|--------------------|--------|---------|----------|----------|----------|-----------|---|---|--|
| | | | 元 号 | 年 | 月 | | | | Is 値 | CT × SD 値 | q 値 | | 内部 改修 | 外部 改修 | 設備 改修 | | | | |
| ⑤ | ⑥ | ⑦ | ⑧ | ⑨ | ⑩ | ⑪ | ⑫ | ⑬ | ⑭ | ⑮ | ⑯ | ⑰ | ⑱ | ㉑ | ㉒ | ㉓ | ㉔ | ㉕ | |
| 0111 | 屋 | S | 2 | S | 46 | 02 | | 1211 | | 13 | H22 | 30.73 | | 1.33 | H23 | 3 | 1 | 3 | |
| 0121 | 屋 | S | 1 | S | 46 | 02 | | 22 | | 15 | | | | | | | | | |
| 0141 | 校 | S | 1 | S | 46 | 07 | | | | | | | | | | | | | |
| 0142 | 校 | W | 1 | H | 06 | 03 | | | | | | | | | | | | | |
| 0151 | 校 | S | 1 | S | 46 | 07 | | | | | | | | | | | | | |
| 0152 | 校 | S | 1 | H | 06 | 03 | | | | | | | | | | | | | |
| 0191 | 校 | R | 4 | S | 52 | 03 | | 2115 | | 12 | H16 | 10.77 | 0.46 | | R01 | 3 | 1 | 3 | |
| 0192 | 校 | R | 2 | S | 53 | 03 | | 460 | | 12 | H16 | 10.77 | 0.46 | | H25 | 3 | 1 | 3 | |
| 0193 | 校 | R | 4 | S | 53 | 03 | | 1021 | | 12 | H16 | 10.77 | 0.46 | | H25 | 3 | 1 | 3 | |
| 0194 | 校 | R | 2 | S | 54 | 03 | | 334 | | 12 | H16 | 10.77 | 0.46 | | H25 | 3 | 1 | 3 | |
| 0201 | 校 | S | 1 | S | 52 | 03 | | 14 | | 15 | | | | | | | | | |
| 0221 | 校 | R | 1 | S | 52 | 03 | | 81 | | 15 | | | | | | | | | |

コード説明 ①耐震基準
旧耐震基準・・・・・・・1
新耐震基準・・・・・・・2

②診断状況
優先度調査・・・・・・・0 S造又は上記以外の診断・・・・・・・4
R造の第一次診断・・・・・・・1 未実施・・・・・・・5
R造の第二次及び第三次診断・・・・・・・2
屋体のS造・・・・・・・3

③改修状況
改修済み・・・・・・・1
改修中・・・・・・・2
未改修・・・・・・・3
未改修のうち当年度実施予定・・・・・・・4

令和 5 年度 公立学校等建物の棟別面積表 (その 2)

様 式 2


| | | | | | | | |
|-----------|-----|---------|------|---------|--------|---------|------|
| 当該学校の設置年度 | S22 | 設置者名 | 鶴ヶ島市 | 学校名 | 鶴ヶ島中学校 | 相手方の学校名 | |
| ①識別コード | L | ②都道府県番号 | 11 | ③学校調査番号 | 4541 | ④冬季分校番号 | |
| | | | | | | 整理番号 | 4151 |

| 棟 番 号 | 建 物 種 別 号 | 階 数 | 建 築 年 月 | 学 部 等 | 保 有 面 積 | 耐 力 度 点 数 | 耐 震 基 準 | 診 断 状 況 | 優 先 度 | 診 断 年 度 | 改 修 状 況 | 耐 震 性 能 | | | 大 規 模 改 造 年 度 | 改 修 履 歴 | | | 備 考 そ の 2 |
|-------------|-----------------------|--------|------------------|-------------|------------------|-----------------------|------------------|------------------|-------------|------------------|------------------|---------|--------------------|--------|---------------------------------|------------------|------------------|------------------|-----------------------|
| | | | | | | | | | | | | Is 値 | CT × SD 値 | q 値 | | 内 部 改 修 | 外 部 改 修 | 設 備 改 修 | |
| ⑤ | ⑥ | ⑦ | ⑧ | ⑨ | ⑩ | ⑪ | ⑫ | ⑬ | ⑭ | ⑮ | ⑯ | ⑰ | ⑱ | ⑲ | ⑳ | ㉑ | ㉒ | ㉓ | ㉔ |
| 0231 | 校 | S | 1 | S | 52 | 03 | | | | | | | | | | | | | |
| 0271 | 校 | R | 2 | S | 53 | 03 | | | | | | | | | | | | | |
| 0272 | 校 | R | 2 | S | 54 | 03 | | | | | | | | | | | | | |
| 0281 | 校 | R | 1 | S | 53 | 03 | | | | | | | | | | | | | |
| 0291 | 校 | R | 1 | S | 53 | 03 | | | | | | | | | | | | | |
| 0361 | 部 | S | 2 | H | 04 | 03 | | | | | | | | | | | | | |
| | | | | | | | | | | | | | | | | | | | |
| | | | | | | | | | | | | | | | | | | | |
| | | | |
|-------|------------------|----------------------|----------------------|
| コード説明 | ④耐震基準 | ⑥診断状況 | ⑧改修状況 |
| | 旧耐震基準・・・・・・・・・・1 | 優先度調査・・・・・・・・・・0 | 改修済み・・・・・・・・・・1 |
| | 新耐震基準・・・・・・・・・・2 | R造の第一次診断・・・・・・・・1 | 改修中・・・・・・・・・・2 |
| | | R造の第二次及び第三次診断・・・・・2 | 未改修・・・・・・・・・・3 |
| | | 屋体のS造・・・・・・・・・・3 | 未改修のうち当年度実施予定・・・・・・4 |
| | | S造又は上記以外の診断・・・・・・・・4 | |
| | | 未実施・・・・・・・・・・5 | |

(令和5年度)

| 配置図 | 縮尺 | 1/1500 | 学校名 | 鷗ヶ島中学校 | 調査番号 | 都道府県 | 市町村 | 学校 | 整理番号 |
|-----|----|--------|-----|--------|------|------|------|----|------|
| | | | | | 11 | 241 | 4541 | | |

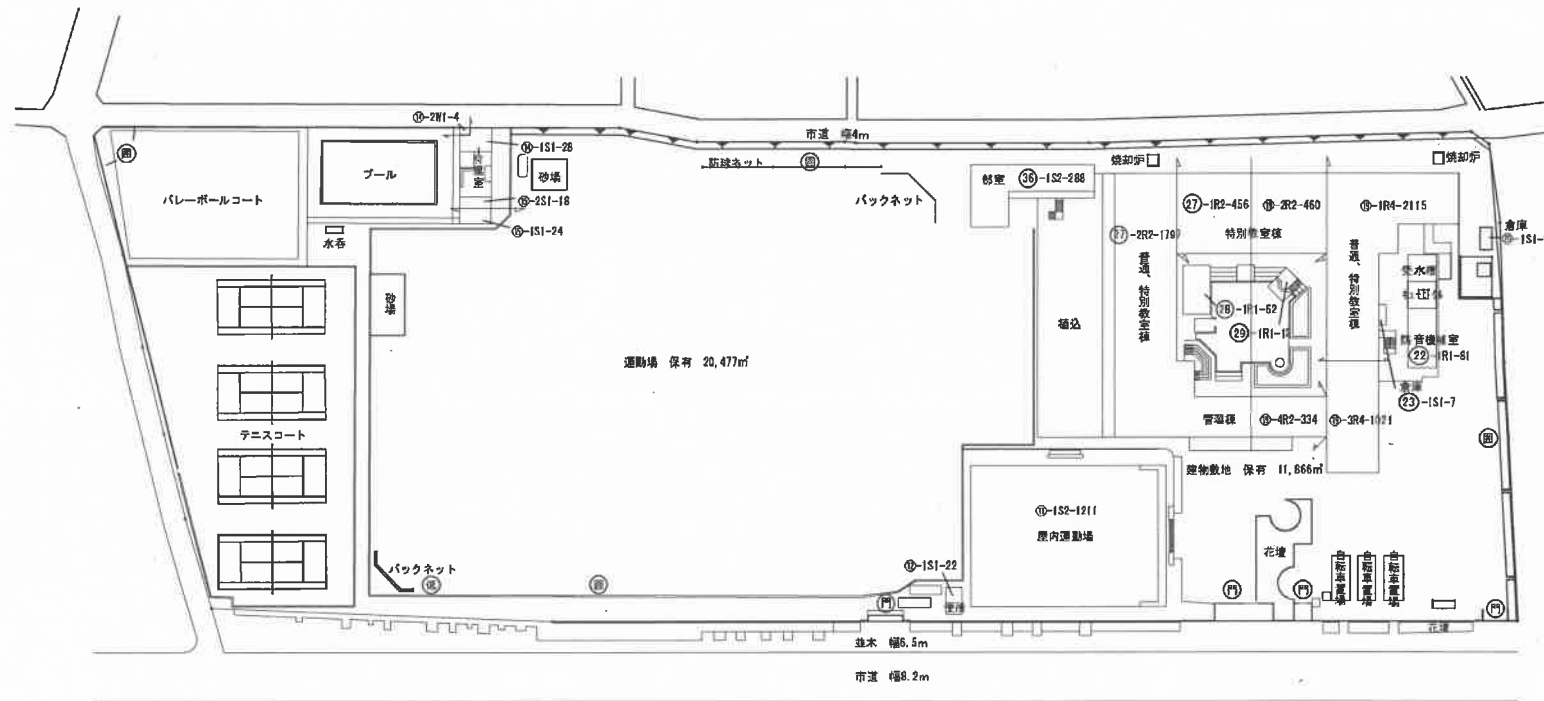

校舎 1 階

14.80
5.05 3.60 2.00 4.15 4.15
10.90 10.45 8.30 4.15 8.65 8.30 8.30
9.90 1.00
17.18
19.00
34.00
15.00
11.25 2.35 4.00 8.25 5.50 8.25 8.00 2.30 0.35
0.35
13.60 4.20 4.20 15.00 21.60 4.00 8.80 19.00 4.20 1.50 8.80
8.65 8.30 8.30 8.30 8.30 8.30 8.65
27-2

配膳室
WC
第3調理室【理科3】
準備室【理科】
第2理科室【理科2】
第1理科室【理科1】
被服室【家庭2】
準備室【家庭】
調理室【家庭1】
合衆室【音楽2】
木工室【技術1】
準備室【技術】
木工室【技術2】
WC
第2調理室【音楽1】
第2美術室【美術2】
準備室【美術】
第1美術室【美術1】
和室
用具室
昇降口
防災倉庫
保健室
WC
倉庫
DS
EXP
19-1
19-2
19-3
19-4
27-1

14.80
5.05 3.60 2.00 4.15 4.15
10.90 10.45 8.30 4.15 8.65 8.30 8.30
9.90 1.00
17.18
19.00
34.00
15.00
11.25 2.35 4.00 8.25 5.50 8.25 8.00 2.30 0.35
0.35
13.60 4.20 4.20 15.00 21.60 4.00 8.80 19.00 4.20 1.50 8.80
8.65 8.30 8.30 8.30 8.30 8.30 8.65
27-2

19-1
19-2
19-3
19-4
27-1
27-2

14.80
5.05 3.60 2.00 4.15 4.15
10

☒: C階段下デッドスペース

28-1

☒ : A階段下デッドスペース

Diagram of a rectangular prism with dimensions 4.15 m (width), 7.60 m (height), and 1.20 m (depth). The front face is shaded with horizontal lines.

| | |
|-------|------|
| 5.8 | 機棚室 |
| 13.85 | 空氣調和 |

| | | |
|-------|------|----------------------------|
| 10.85 | 5.75 | 機 空 和 室 調 氣 |
|-------|------|----------------------------|

23-1

20-1

| | | |
|------|---|-----|
| 1.50 | □ | 燃料費 |
| 4.44 | □ | |


3.00
4.55

☒ : D階段下デッドスペース


WC 便所
DS ダストスペース

| | | | | | | | | | |
|-----|----|-------|-----|--------|------|------|-----|------|------|
| 平面図 | 縮尺 | 1/800 | 学校名 | 鶴ヶ島中学校 | 調査番号 | 都道府県 | 市町村 | 学校 | 整理番号 |
| | | | | | | 11 | 241 | 4541 | |


校舎2階

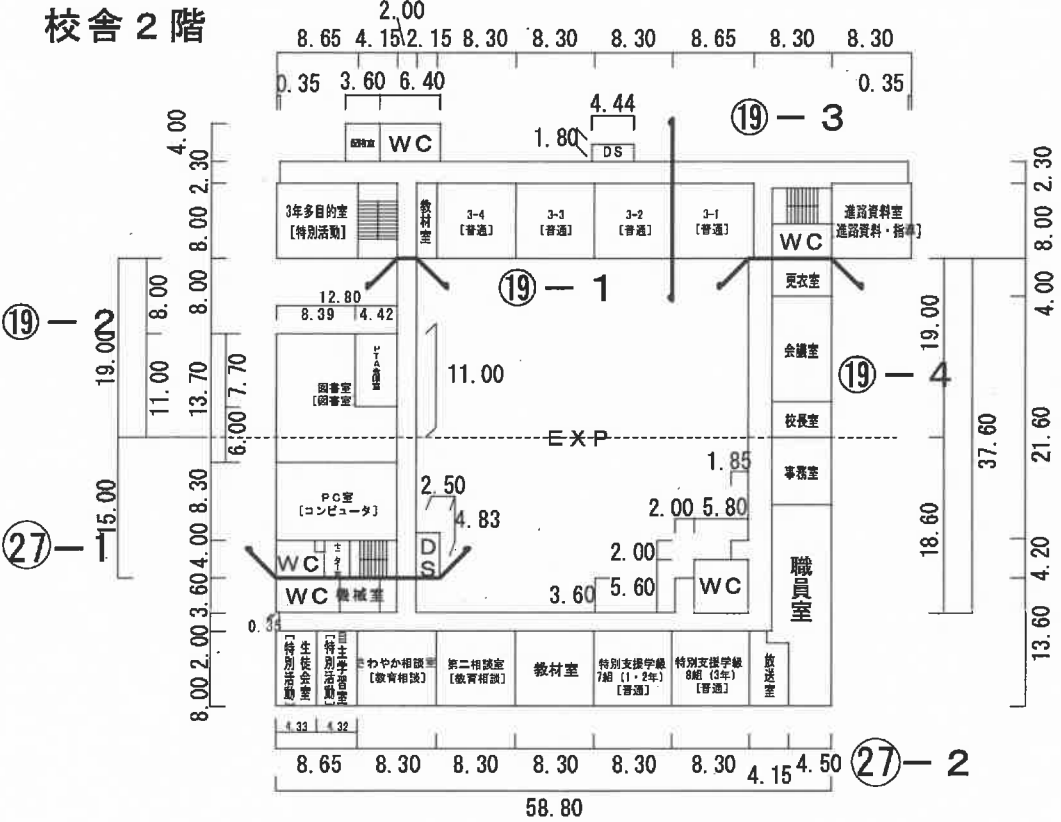

校舎3階

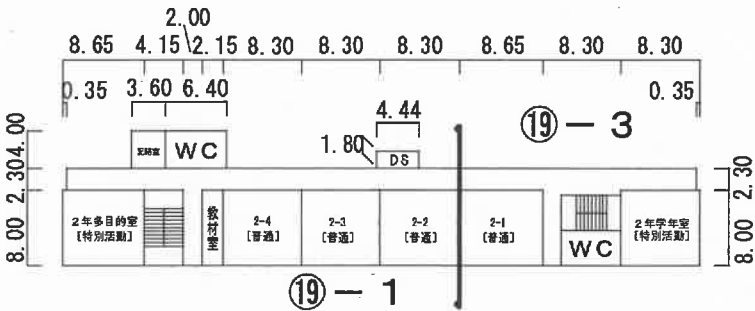

校舎4階

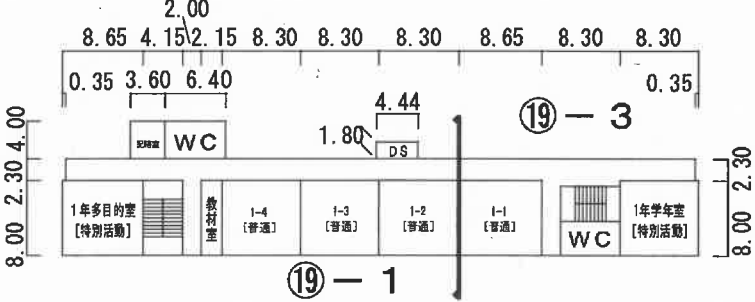


凡例


WC・・・便所
DS・・・ダストスペース

| | | | | | | | | | |
|-----|----|-------|-----|--------|------|------|-----|------|------|
| 平面図 | 縮尺 | 1/800 | 学校名 | 鶴ヶ島中学校 | 調査番号 | 都道府県 | 市町村 | 学校 | 整理番号 |
| | | | | | | 11 | 241 | 4541 | |


⑪-1屋内運動場

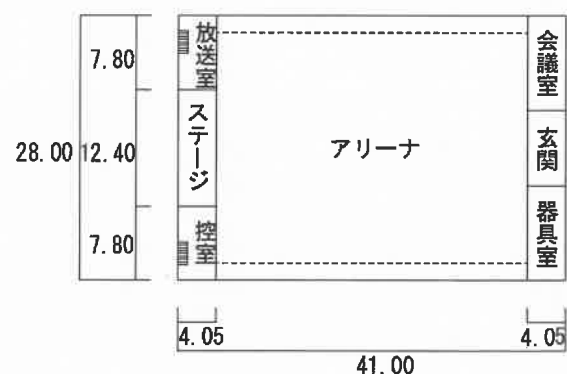


屋内運動場付属便所

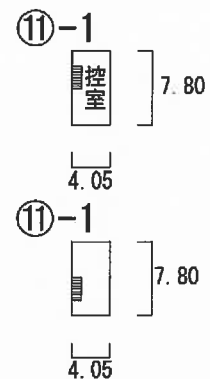

プール付属室

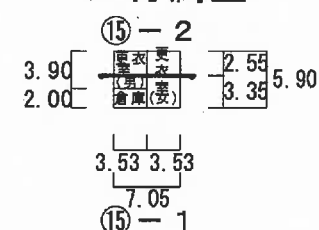


プール付属室

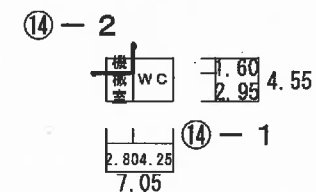


③6-1部室

1 F

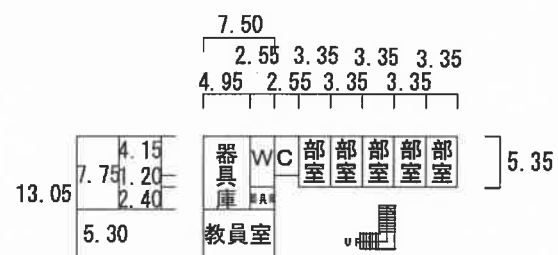

2 F

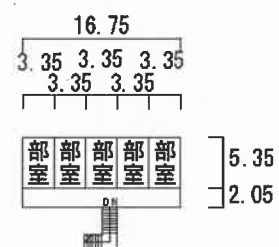

凡例

WC・・・便所

学校建物面積計算書

(鶴ヶ島中学校)

[illegible]

| 棟 番号 | 桁行×張間 | 平方米 | 棟別の面積 |
|---------|---------------|------------|-------|
| ①9-1 | 41.50 × 10.30 | 427.4500 | |
| | 10.90 × 5.97 | 65.0730 | |
| | 9.90 × 1.80 | 17.8200 | |
| | 10.90 × 9.40 | 102.4600 | |
| | 4.00 × 6.40 | 25.6000 | |
| | 0.35 × 8.00 | 2.8000 | |
| | 4.44 × 1.80 | 7.9920 | |
| | 計 | 649.1950 | |
| | 41.50 × 10.30 | 427.4500 | |
| | 0.35 × 8.00 | 2.8000 | |
| | 10.00 × 4.00 | 40.0000 | |
| | 4.44 × 1.80 | 7.9920 | |
| | 計 | 478.2420 | |
| | 41.50 × 10.30 | 427.4500 | |
| | 0.35 × 8.00 | 2.8000 | |
| | 10.00 × 4.00 | 40.0000 | |
| | 4.44 × 1.80 | 7.9920 | |
| | 計 | 478.2420 | |
| | 41.50 × 10.30 | 427.4500 | |
| | 0.35 × 8.00 | 2.8000 | |
| | 10.00 × 4.00 | 40.0000 | |
| | 4.44 × 1.80 | 7.9920 | |
| | 計 | 478.2420 | |
| | 4.15 × 7.60 | 31.5400 | |
| | 計 | 31.5400 | |
| | 合 計 | 2,115.4610 | 2,115 |
| | | | |
| | | | |
| | | | |

| 棟 番号 | 桁行×張間 | 平方米 | 棟別の面積 |
|---------|---------------|------------|-------|
| ⑬-2 | 19.00 × 14.80 | 281.2000 | 460 |
| | 計 | 281.2000 | |
| | 11.00 × 14.80 | 162.8000 | |
| | 8.00 × 2.00 | 16.0000 | |
| | 計 | 178.8000 | |
| | 合 計 | 460.0000 | |
| ⑬-3 | 8.30 × 8.80 | 73.0400 | 1,021 |
| | 16.95 × 10.30 | 174.5850 | |
| | -1.88 × 2.60 | △ 4.8880 | |
| | 計 | 242.7370 | |
| | 24.90 × 10.30 | 256.4700 | |
| | 0.35 × 8.00 | 2.8000 | |
| | 計 | 259.2700 | |
| | 24.90 × 10.30 | 256.4700 | |
| | 0.35 × 8.00 | 2.8000 | |
| | 計 | 259.2700 | |
| | 24.90 × 10.30 | 256.4700 | |
| | 0.35 × 8.00 | 2.8000 | |
| | 計 | 259.2700 | |
| | 合 計 | 1,020.5470 | |
| ⑬-4 | 19.00 × 8.80 | 167.2000 | 334 |
| | 計 | 167.2000 | |
| | 19.00 × 8.80 | 167.2000 | |
| | 計 | 167.2000 | |
| | 合 計 | 334.4000 | |
| | | | |
| | | | |
| | | | |
| | | | |

学校建物面積計算書

(鶴ヶ島中学校)

[illegible]

| 棟 番号 | 桁行×張間 | 平方米 | 棟別の面積 |
|---------|---------------|----------|-------|
| ㉓-2 | △ (2.05×2.00) | △ 4.1000 | |
| | △ (2.00×4.00) | △ 8.0000 | |
| | 58.80 × 11.25 | 661.5000 | |
| | 58.10 × 2.35 | 136.5350 | |
| | 4.00 × 7.80 | 31.2000 | |
| | 15.00 × 8.80 | 132.0000 | |
| | 計 | 949.1350 | |
| | 58.80 × 8.00 | 470.4000 | |
| | 58.45 × 2.00 | 116.9000 | |
| | 18.60 × 8.80 | 163.6800 | |
| | 5.60 × 5.80 | 32.4800 | |
| | 2.00 × 1.85 | 3.7000 | |
| | 2.00 × 3.60 | 7.2000 | |
| | 3.60 × 14.80 | 53.2800 | |
| | 計 | 847.6400 | |
| 合 計 | 1,796.7750 | 1,797 | |
| ㉔-1 | 5.75 × 10.85 | 62.3875 | |
| | 合 計 | 62.3875 | |
| ㉕-1 | 3.50 × 3.00 | 10.5000 | |
| | 3.14 × 0.50 | 1.5700 | |
| | 合 計 | 12.0700 | |
| ㉖-1 | 16.75 × 5.35 | 89.6125 | |
| | 2.55 × 4.15 | 10.5825 | |
| | 7.50 × 13.05 | 97.8750 | |
| | 計 | 198.0700 | |
| | 16.75 × 5.35 | 89.6125 | |
| | 計 | 89.6125 | |
| | 合 計 | 287.6825 | |
| | | | |

[illegible]

令和5年度 公立学校施設等の総括表（中 学 校）

様式1-3

都道府県名 埼玉県

設置者名 鶴ヶ島市

学校所在地 鶴ヶ島市大字藤金272番地1

ふりがな ふじちゅうがっこう

学 校 名 藤中学校

整理番号

4152

| ①識別コード | ②都道府県番号 | ③学校調査番号 | ④学区区分 | ⑤冬季分校番号 | ⑦市町村番号 | ⑧生徒数 普 通 特 別 支 援 | ⑨学級数 普 通 特 別 支 援 | ⑩寒 冷 区 分 号 | ⑪設置年度 元 年 度 由 理 |
|--------|---------|---------|-------|---------|--------|------------------------|------------------------|------------|--------------------|
| C11 | 45 | 4204 | | | 241 | 518 | 1115 | 23 | S541 |

| ⑫ 校 舎 面 積 | | | | | | | | | | ⑬ 校 舎 面 積 | | ⑭ 校 舎 面 積 | | ⑮ 校 舎 面 積 | | ⑯ 校 舎 面 積 | | ⑰ 校 舎 面 積 | |
|---|---------|---------|---|----|---|---------|---------|---|---|-----------|-----|-----------|--------|-----------|--------|-----------|--------|-----------|--------|
| 多目的スペースの総面積 | 必 要 面 積 | 保 有 面 積 | R | S | W | 計 | 危 険 面 積 | R | S | W | 計 | 整 備 資 格 積 | (R換算後) | 要 改 築 面 積 | (R換算後) | 整 備 資 格 積 | (R換算後) | 要 改 築 面 積 | (R換算後) |
| | 5945 | 6306 | | 17 | | (6323) | | | | | () | | | | | | | | |
| R換算面積 (6306)(17)() () () () () () () () () () () () () () () () () () | | | | | | | | | | | | | | | | | | | |

コード番号説明欄

③学校調査番号
(3511～5500)

④学区区分
(左の数値)
独立・・・・・・・・・・0
敷地が隣接・・・・・・4
併設で敷地のみ共用・・5
併設で建物も共用・・6

(右の数値)
本校・・・・・・・・・・4
分校・・・・・・・・・・5
冬季分校・・・・・・・・6

| ⑩生徒数（普通の内訳） | | |
|-------------|-----|-----|
| 1学年 | 2学年 | 3学年 |
| 191 | 164 | 163 |

| 必要面積の内訳 | 普 通 | 5609 |
|---------|--------------|------|
| | 特別支援 積雪寒冷 | 336 |

| ⑮ 児童生徒地域交流施設保有面積 | | |
|------------------|---|---|
| R | S | W |
| | | |

| ⑰ 地域・学校連携施設保有面積 | | |
|-----------------|---|---|
| R | S | W |
| | | |

| ⑯ 校 地 面 積 | | | | 借 用 |
|-----------|-------|---------------|---------|-------|
| 保 有 | 運 動 場 | 実 験 実 習 地 其 他 | 建 物 敷 地 | |
| | | | 11027 | 23880 |

用地図庫負担等面積計 (29898)

| ⑳寄宿生徒数 |
|--------|
| |

| ⑱ 屋 内 運 動 場 面 積 | | | | | | | | | | ⑲ 屋 内 運 動 場 面 積 | | ⑳ 屋 内 運 動 場 面 積 | | ㉑ 屋 内 運 動 場 面 積 | | ㉒ 屋 内 運 動 場 面 積 | | ㉓ 屋 内 運 動 場 面 積 | |
|-----------------|---------|---|---|--|------|---------|---|---|--|-----------------|-----------|-----------------|-----------|-----------------|--|-----------------|--|-----------------|--|
| 必 要 面 積 | 保 有 面 積 | | | | 計 | 危 険 面 積 | | | | 計 | 整 備 資 格 積 | (R換算後) | 要 改 築 面 積 | (R換算後) | | | | | |
| | R | S | W | | | R | S | W | | | | | | | | | | | |
| 1138 | 1922 | | | | 1922 | | | | | | | | | | | | | | |

| ㉔ 寄 宿 舎 面 積 | | | | | | | | | | | | ㉕ 寄 宿 舎 面 積 | | ㉖ 寄 宿 舎 面 積 | | ㉗ 寄 宿 舎 面 積 | |
|---|---------|---|---|-------|---------|---|---|--|-----|-----------|--------|-------------|--------|-------------|--|-------------|--|
| 必 要 面 積 | 保 有 面 積 | | | 積 算 率 | 危 険 面 積 | | | | 計 | 整 備 資 格 積 | (R換算後) | 要 改 築 面 積 | (R換算後) | | | | |
| | R | S | W | | R | S | W | | | | | | | | | | |
| | | | | () | | | | | () | | | | | | | | |
| R換算面積 () | | | | | | | | | | | | | | | | | |

| ㉚ 保 有 教 室 数 | | | | | | | | | | | | | |
|-------------|-------------|--|---|---|---|---|---|---|---|---|---|---|---|
| 普 通 | 特 別 教 室 関 係 | | | | | | | | | | | | |
| | 理 | | 音 | 美 | 技 | 家 | 外 | 視 | コ | 図 | 特 | 教 | 進 |
| | 科 | | 楽 | 術 | 術 | 庭 | 国 | 聴 | ン | 書 | 別 | 育 | 路 |
| | | | | | | | | 覚 | ピ | 室 | 活 | 相 | 指 |
| | | | | | | | | | | | | | |
| 17 | 3 | | 2 | 2 | 2 | 2 | | 1 | 1 | 1 | 5 | 1 | |

| ㉛ 相 手 方 の 学 校 | |
|---------------|-------|
| 調査番号 | 学 校 名 |
| | |

| ㉜ 共 同 利 用 施 設 名 | |
|-----------------|--------------|
| 調査番号 | 施 設 名 |
| K173 | 鶴ヶ島市学校給食センター |
| | |
| | |
| | |

参 考 表

| ① 学年及び学級数 | 学 年 | 当年度までの生徒数 | | 当年度までの学級数 | |
|-----------|-----|-----------|------|-----------|------|
| | | R4年度 | R5年度 | R4年度 | R5年度 |
| 1 | 161 | 191 | | 5 | 5 |
| 2 | 163 | 164 | | 5 | 5 |
| 3 | 166 | 163 | | 5 | 5 |
| 小計 | 490 | 518 | | 15 | 15 |
| 特別支援 | 10 | 11 | | 2 | 2 |
| 計 | 500 | 529 | | 17 | 17 |

| ② 区分 | R | S | W |
|-------|---|---|---|
| 校 舎 | | | |
| 屋内運動場 | | | |
| 寄 宿 舎 | | | |
| 校 舎 | | | |
| 屋内運動場 | | | |
| 寄 宿 舎 | | | |

| ③ 備考欄 | |
|-------|--|
| | |

文 部 科 学 省

令和 5 年度 公立学校等建物の棟別面積表

様 式 2

| | | | | | | | |
|-----------|-----|---------|------|---------|------|---------|------|
| 当該学校の設置年度 | S54 | 設置者名 | 鶴ヶ島市 | 学校名 | 藤中学校 | 相手方の学校名 | |
| ①識別コード | I | ②都道府県番号 | 11 | ③学校調査番号 | 4542 | ④冬季分校番号 | |
| | | | | | | 整理番号 | 4152 |

| 棟 番 号 | 建 造 区 分 | 構 造 区 分 | 階 数 | 元 年 | 月 | 学 部 等 | 保 有 面 積 | 産 振 校 舎 面 積 | 国 庫 補 助 | | | | | と り こ わ し 記 号 | 国 庫 未 完 成 面 積 | 保 有 外 建 物 面 積 | | | | | 備 考 |
|-------------|------------------|------------------|--------|--------|----|-------------|------------------|----------------------------|------------------|--------|--------------------------------------|--------|---------------------------------|---------------------------------|---------------------------------|---------------|--------|-----------------------|---------------------------------|--------|---|
| | | | | | | | | | 補 助 年 度 | 費 目 | 公 立 文 教 補 助 面 積 | 費 目 | 他 事 業 補 助 面 積 | | | 保 有 控 除 建 物 | | 一 時 使 用 ・ 借 用 建 物 | | | |
| | | | | | | | | | | | | | | | | 建 物 種 | 面 積 | 借 用 の 別 積 | 一 時 使 用 の 別 積 | 事 由 | |
| ⑤ | ⑥ | ⑦ | ⑧ | ⑨ | ⑩ | ⑪ | ⑫ | ⑬ | ⑭ | ⑮ | ⑯ | ⑰ | ⑱ | ⑲ | ㉑ | ㉒ | ㉓ | ㉔ | ㉕ | ㉖ | ㉗ |
| 0011 | 校 | R | 4 | S | 54 | 03 | 1813 | | | S56 | 新 | 1830 | | | | | | | | | 改コンピュータH5 地震補強H20 大改（空調910㎡）H25 大改（老朽：エコ改修1,830㎡）H26 校内ネット整備補助金R2 |
| 0012 | 校 | R | 4 | S | 54 | 03 | 2249 | | | S57 | 新 | 2030 | | | | | | | | | 地震補強H20 大改（空調1,032㎡）H25 大改（老朽：エコ改修2,265㎡）H26 大改（トイレ）R元 校内ネット整備補助金R2 |
| 0021 | 校 | R | 4 | S | 54 | 03 | 2176 | | | S56 | 新 | 2198 | | | | | | | | | 地震補強H20 大改（空調819㎡）H25 大改（老朽：エコ改修2,198㎡）H26 校内ネット整備補助金R2 |
| 0022 | 校 | R | 3 | S | 54 | 03 | 68 | | | | | | | | | | | | | | 地震補強H20 |
| 0031 | 屋 | R | 2 | S | 54 | 03 | 1903 | | | S57 | 新 | 1020 | | | | | | | | | 地震補強H24 |
| 0041 | 屋 | R | 1 | S | 54 | 03 | 19 | | | | | | | | | | | | | | |
| 0061 | 校 | S | 1 | S | 54 | 03 | 17 | | | | | | | | | | | | | | |
| 0071 | 部 | S | 1 | S | 54 | 11 | 280 | | | | | | | | | | | | | | 部室・器具庫280㎡ |
| 0081 | 校 | S | 1 | S | 56 | 07 | | | | | | | | | | | | | | | プール付属室71㎡ |
| | | | | | | | | | | | | | | | | | | | | | |
| | | | | | | | | | | | | | | | | | | | | | |
| | | | | | | | | | | | | | | | | | | | | | |

コード説明 ⑥建物区分
 校舎・・・・・・校児童生徒地域交流施設・・・・児
 屋内運動場・・・・・・屋教員住宅・・・・・・住
 寄宿舎・・・・・・寄共同利用施設・・・・・・共
 地域・学校連携施設・・・・連部室・・・・・・部

⑦構造区分
 鉄筋コンクリート造・・・・R
 鉄骨その他造・・・・・・S
 木造・・・・・・W

⑧学部等
 高校 全日制・・・・・・全
 昼 定・・・・・・昼
 夜 定・・・・・・夜
 通信制・・・・・・通

特支 幼稚部・・・・・・幼
 小中学部・・・・・・小
 高等部・・・・・・高

令和 5 年度 公立学校等建物の棟別面積表 (その 2)

様 式 2

| | | | | | | | |
|-----------|-----|---------|------|---------|------|---------|------|
| 当該学校の設置年度 | S54 | 設置者名 | 鶴ヶ島市 | 学校名 | 藤中学校 | 相手方の学校名 | |
| ①識別コード | L | ②都道府県番号 | 11 | ③学校調査番号 | 4542 | ④冬季分校番号 | |
| | | | | | | 整理番号 | 4152 |


| 棟 番 号 | 建 物 種 別 | 階 数 | 建 築 年 月 | 学 部 等 | 保 有 面 積 | 耐 力 度 点 数 | 耐 震 基 準 | 診 断 状 況 | 診 断 年 度 | 改 修 状 況 | 耐 震 性 能 | | | 大 規 模 改 造 年 度 | 改 修 履 歴 | | | 備 考 そ の 2 |
|-------------|------------------|--------|------------------|-------------|------------------|-----------------------|------------------|------------------|------------------|------------------|---------|--------------------|--------|---------------------------------|------------------|------------------|------------------|-----------------------|
| | | | | | | | | | | | Is 値 | CT × SD 値 | q 値 | | 内 部 改 修 | 外 部 改 修 | 設 備 改 修 | |
| ⑤ | ⑥ | ⑦ | ⑧ | ⑨ | ⑩ | ⑪ | ⑫ | ⑬ | ⑭ | ⑮ | ⑯ | ⑰ | ⑱ | ⑲ | ⑳ | ㉑ | ㉒ | ㉓ |
| 0011 | 校 | R | 4 | S | 54 | 03 | | | | | 10.71 | 0.36 | | H26 | 3 | 1 | 3 | |
| 0012 | 校 | R | 4 | S | 54 | 03 | | | | | 10.71 | 0.36 | | R01 | 3 | 1 | 3 | |
| 0021 | 校 | R | 4 | S | 54 | 03 | | | | | 10.81 | 0.36 | | H26 | 3 | 1 | 3 | |
| 0022 | 校 | R | 3 | S | 54 | 03 | | | | | 10.81 | 0.38 | | | | | | |
| 0031 | 屋 | R | 2 | S | 54 | 03 | | | | | 11.00 | | 2.58 | | 3 | 3 | 3 | |
| 0041 | 屋 | R | 1 | S | 54 | 03 | | | | | | | | | | | | |
| 0061 | 校 | S | 1 | S | 54 | 03 | | | | | | | | | | | | |
| 0071 | 部 | S | 1 | S | 54 | 11 | | | | | | | | | | | | |
| 0081 | 校 | S | 1 | S | 56 | 07 | | | | | | | | | | | | |
| | | | | | | | | | | | | | | | | | | |
| | | | | | | | | | | | | | | | | | | |
| | | | | | | | | | | | | | | | | | | |

コード説明 ⑤耐震基準
 旧耐震基準・・・・・・・1
 新耐震基準・・・・・・・2


⑥診断状況
 優先度調査・・・・・・・0 S造又は上記以外の診断・・・・・・・4
 R造の第一次診断・・・・・・・1 未実施・・・・・・・5
 R造の第二次及び第三次診断・・・・・・・2
 屋体のS造・・・・・・・3

⑦改修状況
 改修済み・・・・・・・1
 改修中・・・・・・・2
 未改修・・・・・・・3
 未改修のうち当年度実施予定・・・・・・・4


| | | | | | | | | | |
|-----|----|--------|-----|------|------|------------|------------|------------|------|
| 配置図 | 縮尺 | 1/1500 | 学校名 | 麻中学校 | 調査番号 | 都道府県 11 | 市町村 241 | 学校 4542 | 整理番号 |
|-----|----|--------|-----|------|------|------------|------------|------------|------|

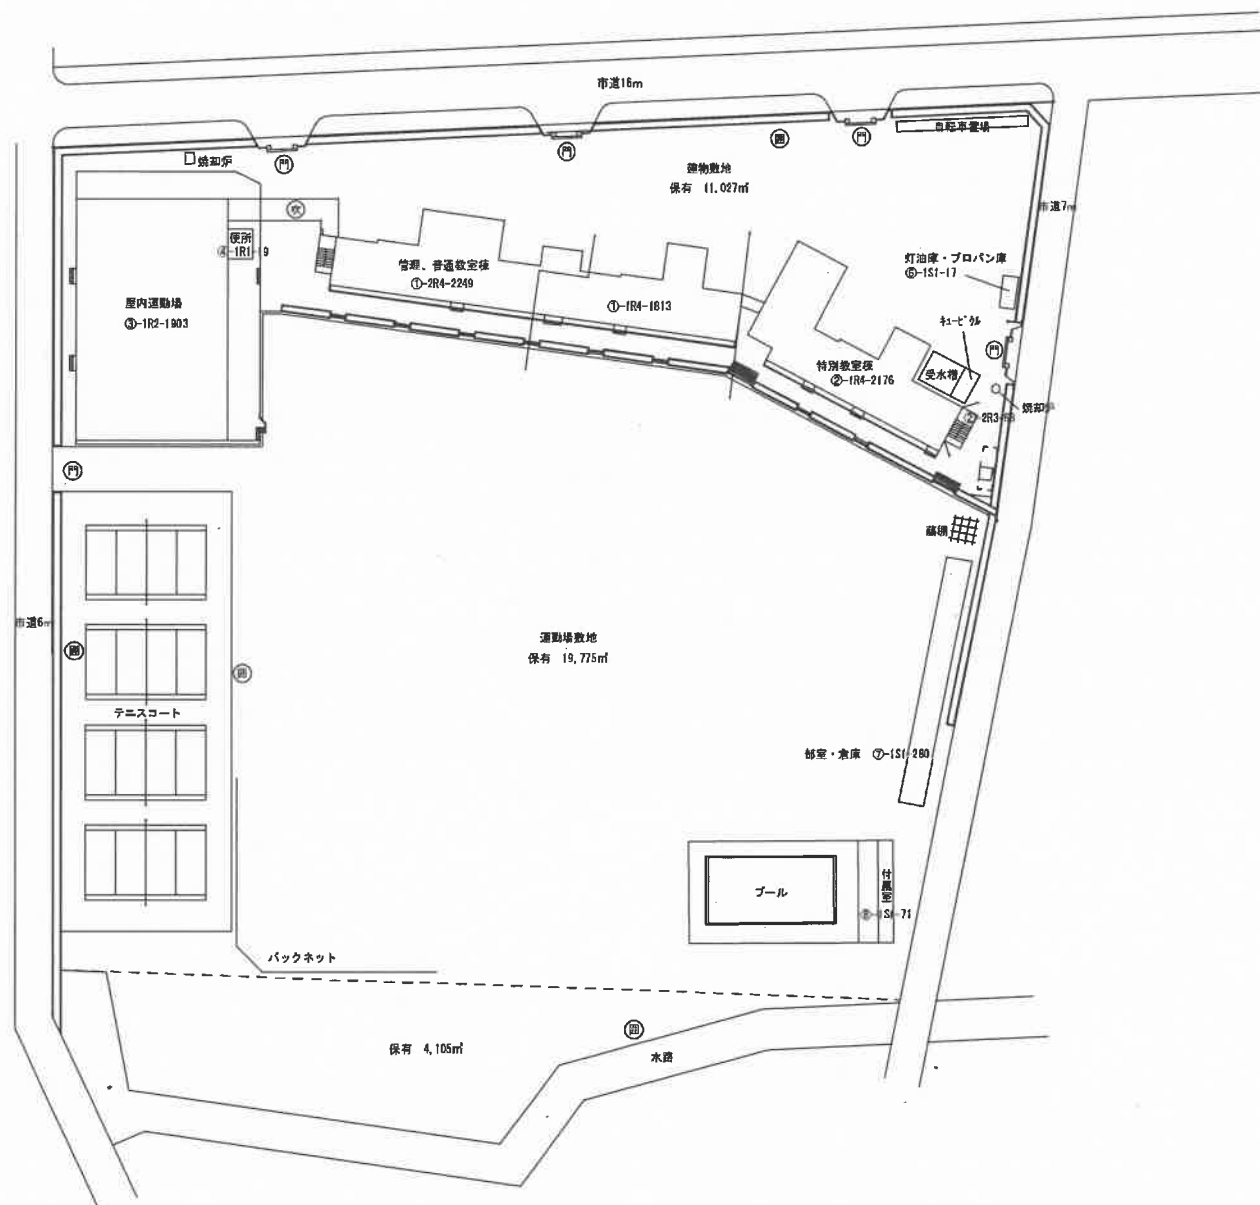


| 平面図 | 縮尺 | 1/800 | 学校名 | 藤中学校 | 調査番号 | 都道府県 | 市町村 | 学校 | 整理番号 |
|-----|----|-------|-----|------|------|------|-----|------|------|
| | | | | | 11 | | 241 | 4542 | |

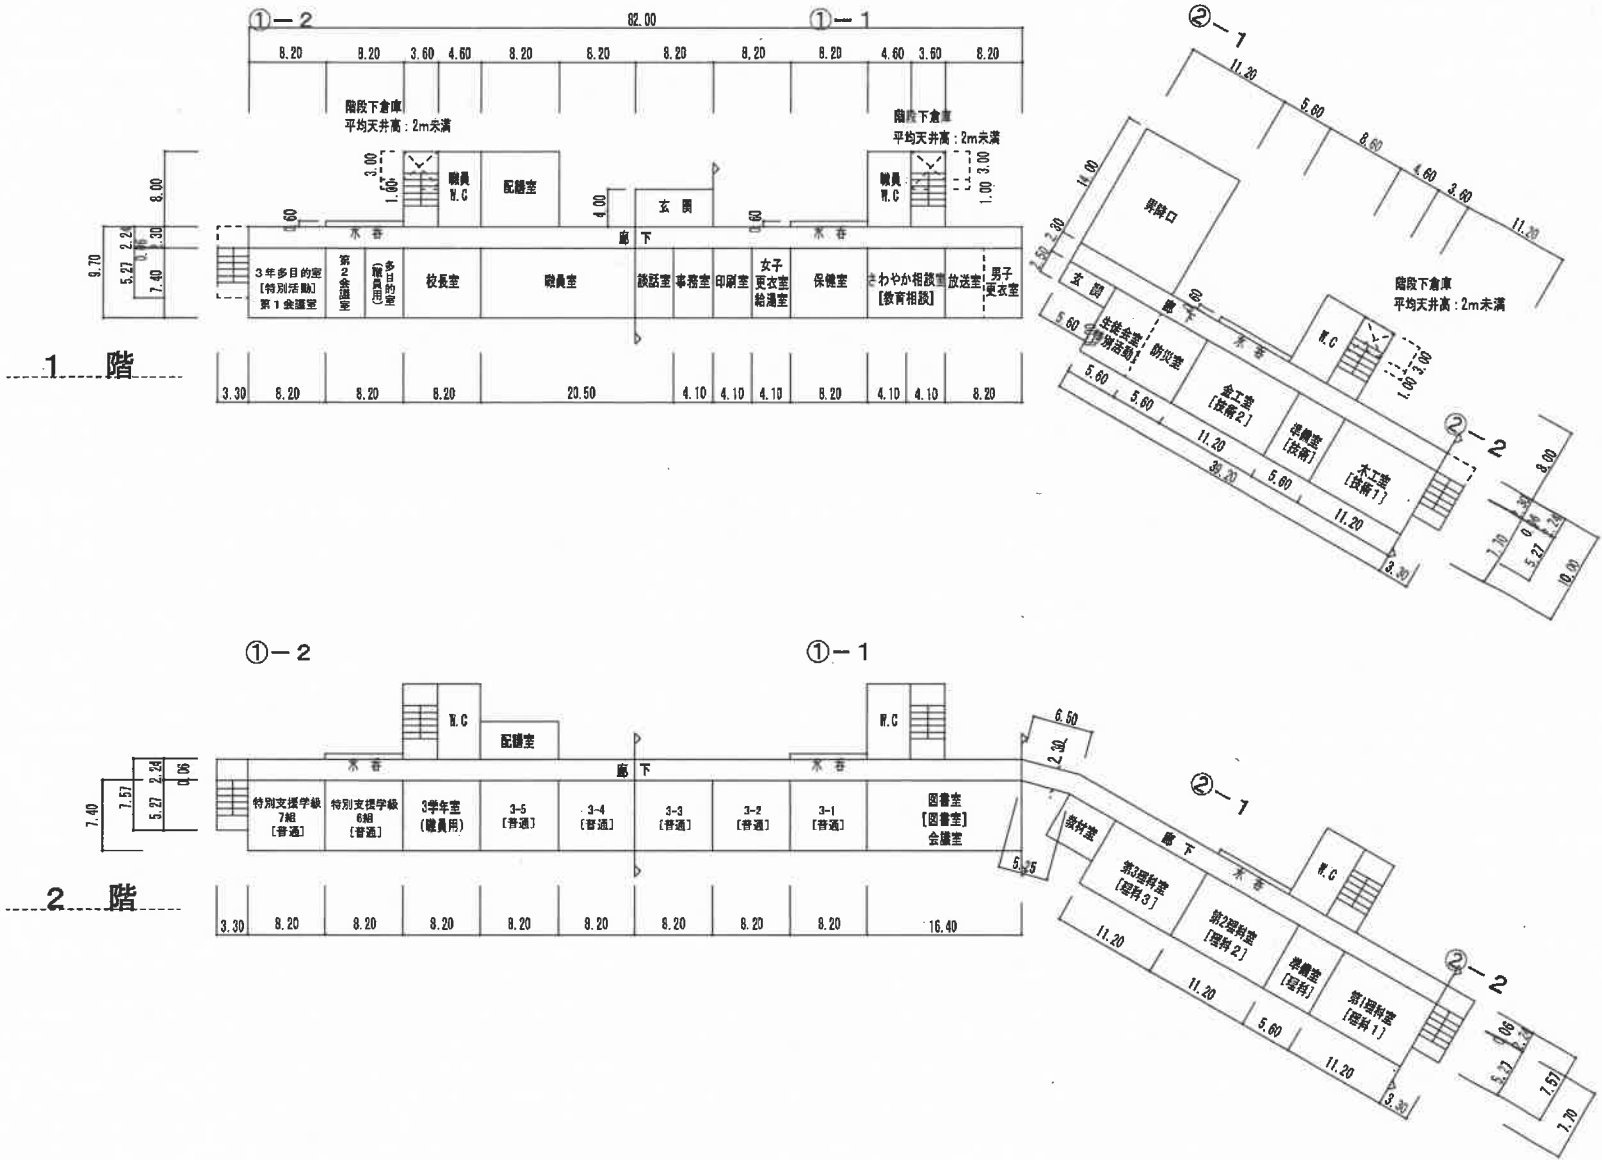

| | | | | | | | | | |
|-----|----|-------|-----|------|------|------|-----|------|------|
| 平面図 | 縮尺 | 1/800 | 学校名 | 藤中学校 | 調査番号 | 都道府県 | 市町村 | 学校 | 整理番号 |
| | | | | | 11 | | 241 | 4542 | |

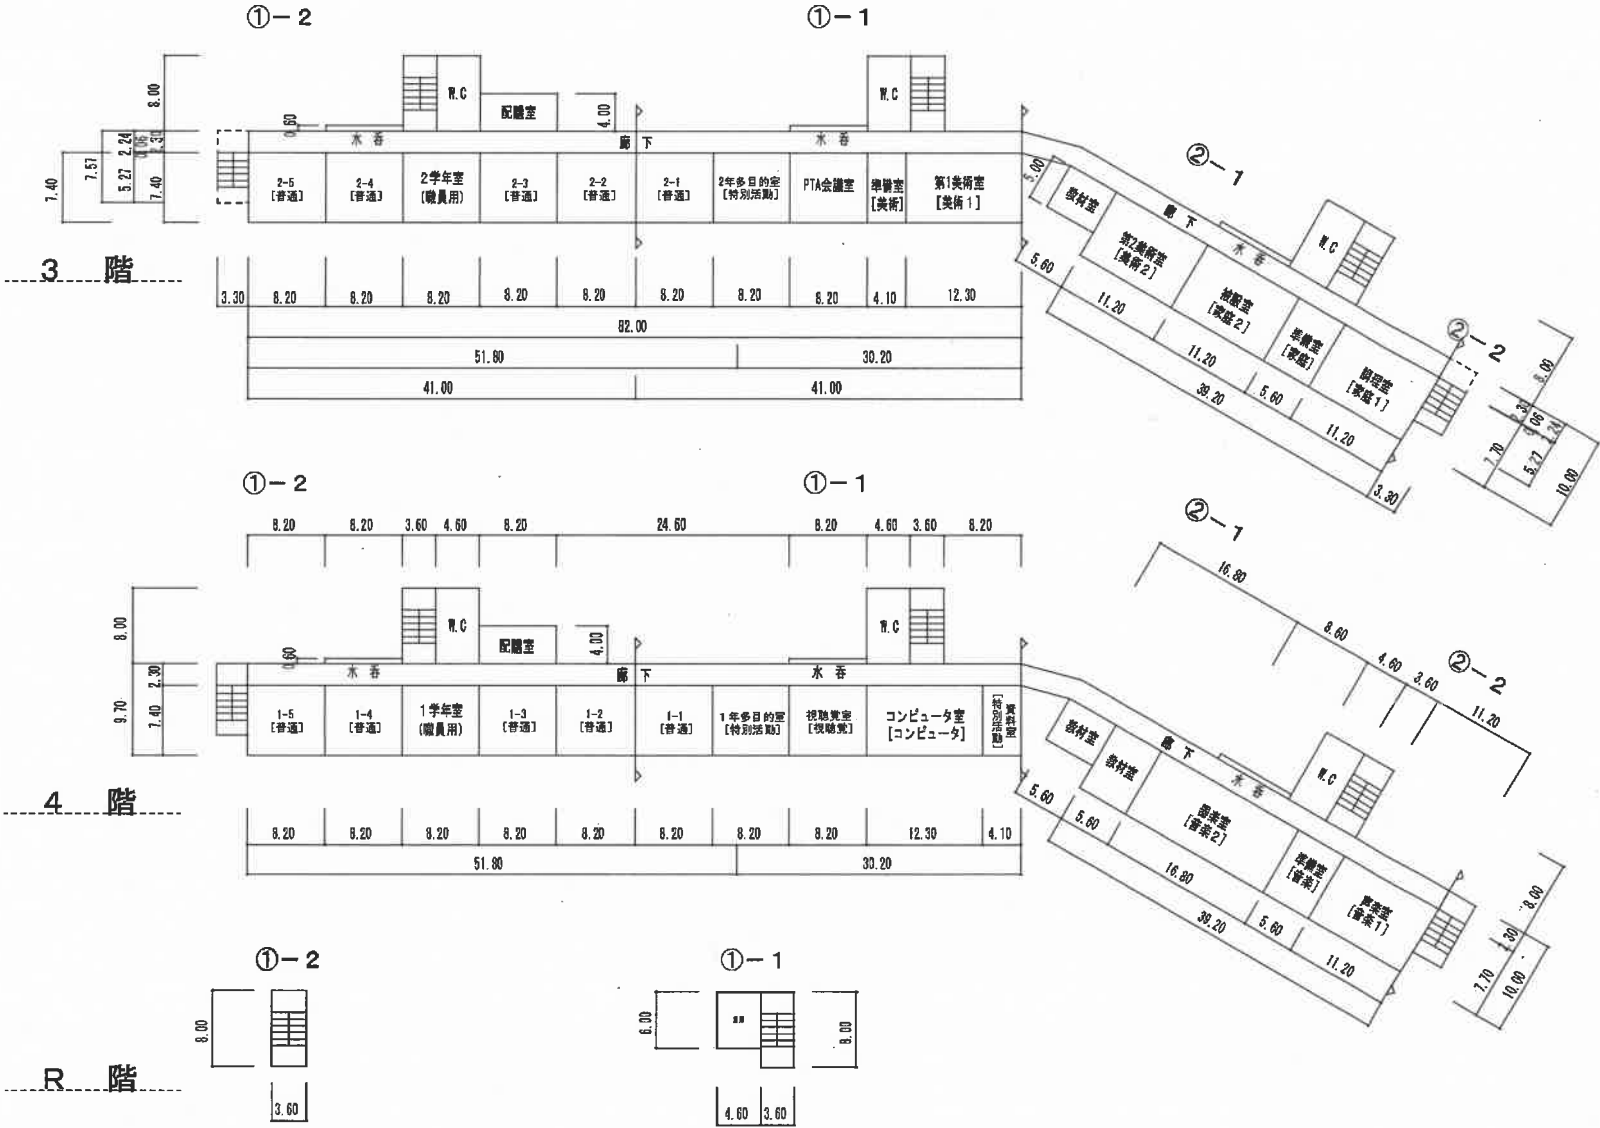


| 平面図 | 縮尺 | 1/800 | 学校名 | 藤中学校 | 図面番号 | 都道府県 | 市町村 | 学校 | 備考 |
|-----|----|-------|-----|------|------|------|------|----|----|
| | | | | | 11 | 241 | 4542 | | |

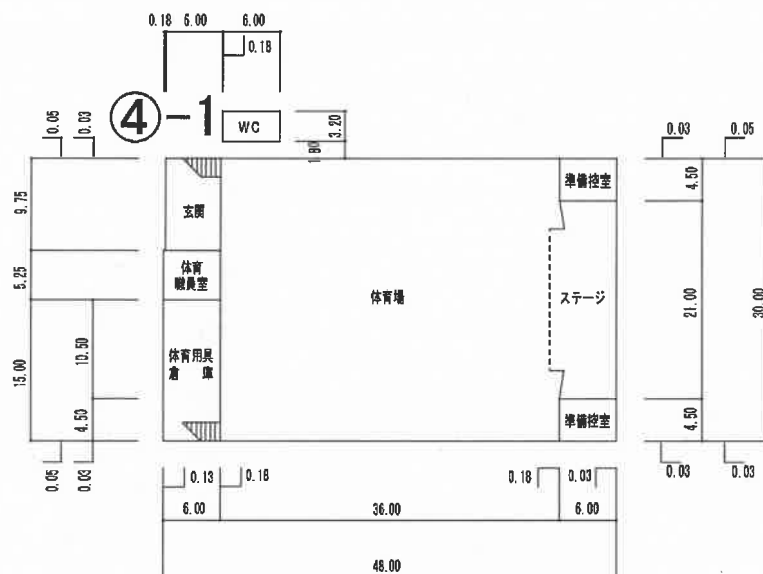

屋内運動場 1階

③-1

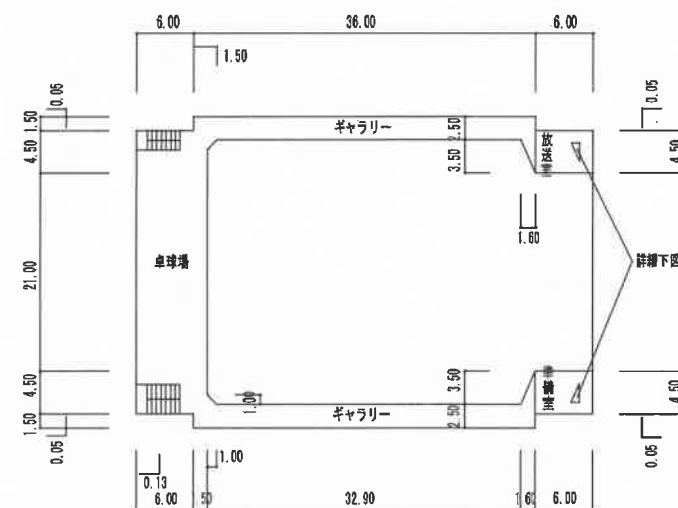


屋内運動場 2階

③-1




吹き抜け部詳細 1/100

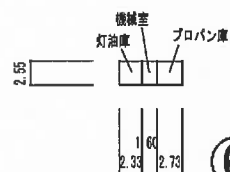


灯油庫、プロパン庫

⑥-1

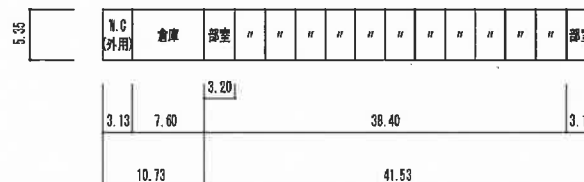

部室

⑦-1

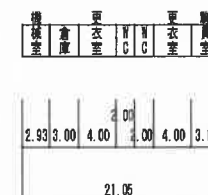

プール付属室

⑧-1

凡例

W.C. . . . 便所

(藤中学校)

| 棟 番号 | 桁行×張間 | 平方米 | 棟別の面積 |
|---------|-----------------|------------|-------|
| ①-1 | 41.00 × 7.40 | 303.4000 | |
| | 30.20 × 2.30 | 69.4600 | |
| | 8.20 × 8.00 | 65.6000 | |
| | △ (3.60 × 4.00) | △ 14.4000 | |
| | △ (1.80 × 1.35) | △ 2.4300 | |
| | 8.20 × 0.60 | 4.9200 | |
| | 計 | 426.5500 | |
| | 41.00 × 7.40 | 303.4000 | |
| | 30.20 × 2.30 | 69.4600 | |
| | 8.20 × 8.00 | 65.6000 | |
| | 8.20 × 0.60 | 4.9200 | |
| | 計 | 443.3800 | |
| | 41.00 × 7.40 | 303.4000 | |
| | 30.20 × 2.30 | 69.4600 | |
| | 8.20 × 8.00 | 65.6000 | |
| | 8.20 × 0.60 | 4.9200 | |
| | 計 | 443.3800 | |
| | 41.00 × 7.40 | 303.4000 | |
| | 30.20 × 2.30 | 69.4600 | |
| | 8.20 × 8.00 | 65.6000 | |
| | 8.20 × 0.60 | 4.9200 | |
| | 計 | 443.3800 | |
| | 6.00 × 4.60 | 27.6000 | |
| | 8.00 × 3.60 | 28.8000 | |
| | 計 | 56.4000 | |
| | 合 計 | 1,813.0900 | 1,813 |
| | | | |
| | | | |
| | | | |

| 棟 番号 | 桁行×張間 | 平方米 | 棟別の面積 |
|---------|-----------------|-----------|-------|
| ①-2 | 41.00 × 7.40 | 303.4000 | |
| | 51.80 × 2.30 | 119.1400 | |
| | 16.40 × 8.00 | 131.2000 | |
| | △ (3.60 × 4.00) | △ 14.4000 | |
| | △ (1.80 × 1.35) | △ 2.4300 | |
| | 8.20 × 0.60 | 4.9200 | |
| | 8.20 × 4.00 | 32.8000 | |
| | 3.30 × 5.33 | 17.5890 | |
| | 計 | 592.2190 | |
| | 41.00 × 7.40 | 303.4000 | |
| | 51.80 × 2.30 | 119.1400 | |
| | 8.20 × 8.00 | 65.6000 | |
| | 8.20 × 4.00 | 32.8000 | |
| | 8.20 × 0.60 | 4.9200 | |
| | 3.30 × 7.57 | 24.9810 | |
| | 計 | 550.8410 | |
| | 41.00 × 7.40 | 303.4000 | |
| | 51.80 × 2.30 | 119.1400 | |
| | 8.20 × 8.00 | 65.6000 | |
| | 8.20 × 4.00 | 32.8000 | |
| | 8.20 × 0.60 | 4.9200 | |
| | 3.30 × 7.57 | 24.9810 | |
| | 計 | 550.8410 | |
| | 41.00 × 7.40 | 303.4000 | |
| | 51.80 × 2.30 | 119.1400 | |
| | 8.20 × 8.00 | 65.6000 | |
| | 8.20 × 4.00 | 32.8000 | |
| | 8.20 × 0.60 | 4.9200 | |
| | 計 | 525.8600 | |

[illegible]

(藤中学校)

| 棟 番号 | 桁行×張間 | 平方米 | 棟別の面積 |
|---------|------------------------|------------|-------|
| ②-1 | 39.20 × 10.00 | 392.0000 | |
| | 5.60 × 4.80 | 26.8800 | |
| | 11.20 × 14.00 | 156.8000 | |
| | 8.60 × 0.60 | 5.1600 | |
| | 8.20 × 8.00 | 65.6000 | |
| | △(3.60×4.00) | △ 14.4000 | |
| | △(1.80×4.00) | △ 7.2000 | |
| | 計 | 624.8400 | |
| | 39.20 × 10.00 | 392.0000 | |
| | 7.30 × 5.60 | 40.8800 | |
| | (6.50+5.25) × 2.30 ÷ 2 | 13.5125 | |
| | 8.60 × 0.60 | 5.1600 | |
| | 8.20 × 8.00 | 65.6000 | |
| | 計 | 517.1525 | |
| | 39.20 × 10.00 | 392.0000 | |
| | 7.30 × 5.60 | 40.8800 | |
| | (6.50+5.25) × 2.30 ÷ 2 | 13.5125 | |
| | 8.60 × 0.60 | 5.1600 | |
| | 8.20 × 8.00 | 65.6000 | |
| | 計 | 517.1525 | |
| | 39.20 × 10.00 | 392.0000 | |
| | 7.30 × 5.60 | 40.8800 | |
| | (6.50+5.25) × 2.30 ÷ 2 | 13.5125 | |
| | 8.60 × 0.60 | 5.1600 | |
| | 8.20 × 8.00 | 65.6000 | |
| | 計 | 517.1525 | |
| | 合 計 | 2,176.2975 | 2,176 |
| | | | |
| | | | |

| 棟 番号 | 桁行×張間 | 平方米 | 棟別の面積 |
|---------|----------------------|------------|-------|
| ②-2 | 3.30 × 5.33 | 17.5890 | 68 |
| | 計 | 17.5890 | |
| | 3.30 × 7.57 | 24.9810 | |
| | 計 | 24.9810 | |
| | 3.30 × 7.57 | 24.9810 | |
| | 計 | 24.9810 | |
| | 合 計 | 67.5510 | |
| ③-1 | 6.00 × 9.80 | 58.8000 | 1,903 |
| | 6.18 × 15.75 | 97.3350 | |
| | 6.15 × 4.55 | 27.9825 | |
| | 35.65 × 30.05 | 1,071.2825 | |
| | 6.15×4.55×2 | 55.9650 | |
| | 6.18 × 21.00 | 129.7800 | |
| | 計 | 1,441.1450 | |
| | 5.98×4.55×2 | 54.4180 | |
| | 6.00 × 21.00 | 126.0000 | |
| | 1.50 × 33.00 | 49.5000 | |
| | 1.00×1.00÷2×2 | 1.0000 | |
| | 32.90×2.50×2 | 164.5000 | |
| | (2.50+6.00)×1.60÷2×2 | 13.6500 | |
| | 6×4.55×2 | 54.6000 | |
| | △(1.98×0.88÷2×2) | △ 1.7400 | |
| | 計 | 461.9280 | |
| | 合 計 | 1,903.0730 | |
| ④-1 | 6.00 × 3.20 | 19.2000 | 19 |
| | 合 計 | 19.2000 | |
| ⑥-1 | 6.65 × 2.55 | 16.9575 | 17 |
| | 合 計 | 16.9575 | |

[illegible]

令和5年度 公立学校施設等の総括表(中学校)

様式1-3

都道府県名 埼玉県

設置者名 鶴ヶ島市

学校所在地 鶴ヶ島市富士見二丁目36番1号

ふりがな ふじみちゅうがっこう
学校名 富士見中学校

整理番号
4153

| ①識別コード | ②都道府県番号 | ③学校調査番号 | ④学区区分 | ⑤冬季分校番号 | ⑦市町村番号 | ⑧生徒数 普通 特別支援 | ⑨学級数 普通 特別支援 | ⑩寒冷区分 | ⑪設置年度 元年度 理由 |
|--------|---------|---------|-------|---------|--------|--------------------|--------------------|-------|--------------------|
| C11 | 45 | 4304 | | | 241 | 263 4 | 9 13 | S | 561 |

| ⑫校舎面積 | | | | | | | | | | 整備面 資格積 | 要改築面 積 |
|-----------------|-------------|-------------|----|---|--------|-------------|---|---|-----|------------|-----------|
| 多目的スペースの 総面積 | 必 要 積 | 保 有 R | S | W | 計 | 危 険 R | S | W | 計 | (R換算後) | (R換算後) |
| | 4321 | 5150 | 28 | | (5179) | | | | () | | |

コード番号説明欄
③学校調査番号
(3511～5500)
④学区区分
(左の数値)
独立・・・・・・0
敷地が隣接・・・・4
併設で敷地のみ共用・5
併設で建物も共用・6
(右の数値)
本校・・・・・・4
分校・・・・・・5
冬季分校・・・・6

| ⑬生徒数(普通の内訳) | | |
|-------------|-----|-----|
| 1学年 | 2学年 | 3学年 |
| 90 | 84 | 89 |

| 必要面積の内訳 | 普通 | 4153 |
|---------|------|------|
| | 特別支援 | 168 |
| | 積雪寒冷 | |

| ⑮児童生徒地域交流施設保有面積 | | |
|-----------------|---|---|
| R | S | W |
| | | |

| ⑰地域・学校連携施設保有面積 | | |
|----------------|---|---|
| R | S | W |
| | | |

| ⑯校地面積 | | | |
|-------|-------|--------------|----|
| 建物敷地 | 運動場 | 実験実習地 その他 | 借用 |
| 7988 | 16111 | | |

| ⑬ 屋内運動場 | | | | | | | | | | |
|------------|-----|-----|-----|-----|---|---|---|-----|--------------------------|---------------------|
| 必 面 要 積 | 保 有 | | 面 積 | 危 險 | | | | 面 積 | 整 面 備 資 格 積 (R換算後) | 要 改 築 面 積 (R換算後) |
| | R | S | W | 計 | R | S | W | 計 | | |
| 1138 | 19 | 951 | | 970 | | | | | 168 | |

| ⑳寄宿生徒数 | 用地国庫負担等面積計(20067) |
|--------|-------------------|
| | |

| ㉑ 寄 宿 舎 | | | | | | | | | | |
|------------|---------|---|---|---------|---|---|---|--------------------------|---------------------|-----|
| 必 面 要 積 | 保 有 面 積 | | | 危 険 面 積 | | | | 整 面 備 資 (R換算後) 格 積 | 要 改 築 面 積 (R換算後) | |
| | R | S | W | | R | S | W | | | 計 |
| | | | | () | | | | | | () |

| ㉒保有教室数 | | | | | | | | | | | | |
|--------|--------|--------|--------|--------|----|-----|-----|--------|-----|------|------|------|
| 普通 | 理 科 | 音 楽 | 美 術 | 技 術 | 家庭 | 外国語 | 視聴覚 | コンピュータ | 図書室 | 特別活動 | 教育相談 | 進路指導 |
| 11 | 2 | 2 | 1 | 2 | 2 | | | 1 | 1 | 6 | 2 | 1 |

| ㉓ 保有教室等の総面積 | | ㉔ 保有控除面積 | | | ㉕ 借用面積 | | | ㉖ 地域指定区分等 | | | | | | | | | | | | | |
|----------------|----------------|----------|-----------|-----|--------|-----------|-----|-----------|------|------|------|----|-----|-------------|------------|--------------|------------|------|------------|---|---|
| 保有普通教室 の総面積 | 保有特別教室 の総面積 | 校舎 | 屋運動 内場 | 寄宿舎 | 校舎 | 屋運動 内場 | 寄宿舎 | 過去急増地域 | 過山地域 | 山村地域 | 豪雪地帯 | 離島 | へき地 | 総務省 指定地域 | 都市整備 用地 | 都市計画 防火地域 | 公署防火 地域 | 水源地域 | 地震防災 地域 | | |
| 704 | 1936 | 74 | | | | | | 1 | 3 | 2 | 3 | 2 | 6 | 9 | 6 | 1 | 4 | 3 | 2 | 2 | 4 |

| ㉗相手方の学校 | |
|---------|-----|
| 調査番号 | 学校名 |
| | |

| ㉘共同利用施設名 | |
|----------|--------------|
| 調査番号 | 施設名 |
| K173 | 鶴ヶ島市学校給食センター |
| | |
| | |

参考表

| ①学年及び学年別生徒数 | 学年 | 当年度までの生徒数 | | 当年度までの学級数 | |
|-------------|------------|-----------|------|-----------|------|
| | | R4年度 | R5年度 | R4年度 | R5年度 |
| | 1 | 85 | 90 | 3 | 3 |
| | 2 | 87 | 84 | 3 | 3 |
| | 3 | 79 | 89 | 2 | 3 |
| | 小計 | 251 | 263 | 8 | 9 |
| | 特別支援 小計 | 6 | 4 | 2 | 1 |
| | 計 | 257 | 267 | 10 | 10 |

| ②国庫負担等未完成未とりこわし面積 | 区分 | R | S | W |
|-------------------|-------|---|---|---|
| | 校舎 | | | |
| | 屋内運動場 | | | |
| | 寄宿舎 | | | |
| | 校舎 | | | |
| | 屋内運動場 | | | |
| | 寄宿舎 | | | |

| ③備考欄 | 通級教室64㎡ |
|------|---------|
|------|---------|

文部科学省

令和 5 年度 公立学校等建物の棟別面積表

様 式 2

| | | | | | | | |
|-----------|-----|---------|------|---------|--------|---------|------|
| 当該学校の設置年度 | S56 | 設置者名 | 鶴ヶ島市 | 学校名 | 富士見中学校 | 相手方の学校名 | |
| ①識別コード | L | ②都道府県番号 | 11 | ③学校調査番号 | 4543 | ④冬季分校番号 | |
| | | | | | | 整理番号 | 4153 |

| 棟 番 号 | 建 物 種 別 | 階 数 | 建 築 年 月 | 学 部 等 | 保 有 面 積 | 産 振 校 舎 面 積 | 国 庫 補 助 | | | | と り こ わ し 記 号 | 国 未 完 成 面 積 | 保 有 外 建 物 面 積 | | | | | 備 考 | | |
|-------------|------------------|--------|------------------|-------------|------------------|----------------------------|------------------|--------|--------------------------------------|----------------------------|---------------------------------|----------------------------|---------------|-------------|----------------------------|-------------------|--------|------------|--------------------------------------|--|
| | | | | | | | 補 助 年 度 | 費 目 | 公 立 文 教 補 助 面 積 | ・ 他 事 業 費 目 | | | 建 物 種 | 保 有 控 除 建 物 | | 一 時 使 用 ・ 借 用 建 物 | | | | |
| | | | | | | | | | | | | | | 面 積 | 一 時 使 用 の 別 | 面 積 | 事 由 | | 未 と り こ わ し 面 積 | |
| ⑤ | ⑥ | ⑦ | ⑧ | ⑨ | ⑩ | ⑪ | ⑫ | ⑬ | ⑭ | ⑮ | ⑯ | ⑰ | ⑱ | ⑲ | ⑳ | ㉑ | ㉒ | ㉓ | ㉔ | ㉕ |
| 0011 | 校 | R | 4 | S | 55 | 03 | | 2001 | | S56 | 新 | 2013 | | | | | | | | 地震補強H20 大改（空調882㎡）H25 大改（トイレ）R元 校内ネット整備補助金R2 |
| 0012 | 校 | R | 4 | S | 55 | 03 | | 555 | | S57 | 新 | 311 | | | | | | | | 地震補強H20 大改（空調224㎡）H25 校内ネット整備補助金R2 |
| 0021 | 校 | R | 4 | S | 55 | 03 | | 662 | | S57 | 新 | 371 | | | | | | | | 地震補強H20 大改（空調448㎡）H25 校内ネット整備補助金R2 |
| 0031 | 校 | R | 4 | S | 59 | 03 | | 736 | | S60 | 新 | 736 | | | | | | | | 大改（空調448㎡）H25 校内ネット整備補助金R2 |
| 0032 | 校 | R | 4 | S | 59 | 03 | | 698 | | S61 | 新 | 594 | | | | | | | | 大改（空調224㎡）H25 校内ネット整備補助金R2 |
| 0041 | 校 | R | 2 | H | 01 | 03 | | 498 | | S63 | 新 | 498 | | | | | | | | 改コンピュータH5 大改（空調330㎡）H25 校内ネット整備補助金R2 |
| 0051 | 部 | S | 1 | S | 55 | 03 | | 102 | | | | | | | | | | | | 部室・器具庫102㎡ |
| 0061 | 屋 | S | 2 | S | 55 | 03 | | 951 | | S57 | 新 | 685 | | | | | | | | 地震補強H24 防災機能強化H24 |
| 0071 | 校 | S | 1 | S | 57 | 08 | | | | | | | オ | 73 | | | | | | プール専用付属室73㎡ |
| 0081 | 部 | S | 1 | S | 57 | 08 | | 170 | | | | | | | | | | | | 部室170㎡ |
| 0091 | 校 | S | 1 | S | 59 | 12 | | 8 | | | | | | | | | | | | |
| 0101 | 屋 | R | 1 | S | 55 | 03 | | 19 | | | | | | | | | | | | |

コード説明 ⑥建物区分

校舎・・・・・・・・校児童生徒地域交流施設・・・児
屋内運動場・・・・・・・・屋教員住宅・・・・・・・・住
寄宿舎・・・・・・・・寄共同利用施設・・・・・・・・共
地域・学校連携施設・・・・・・・・連部室・・・・・・・・部

⑦構造区分

鉄筋コンクリート造・・・・R
鉄骨その他造・・・・S
木造・・・・・・・・W

⑩学部等

高校 全日制・・・・全
昼 定・・・・昼
夜 定・・・・夜
通信制・・・・通

特支 幼稚部・・・・幼
小中学部・・・・小
高等部・・・・高

令和 5 年度 公立学校等建物の棟別面積表

様 式 2

| | | | | | | | |
|-----------|-----|---------|------|---------|--------|---------|------|
| 当該学校の設置年度 | S56 | 設置者名 | 鶴ヶ島市 | 学校名 | 富士見中学校 | 相手方の学校名 | |
| ①識別コード | L | ②都道府県番号 | 11 | ③学校調査番号 | 4543 | ④冬季分校番号 | |
| | | | | | | 整理番号 | 4153 |

| 棟 番 号 | 扶 番号 | 建 物 区 分 | 構 造 区 分 | 階 数 | 元 号 | 建 築 年 月 | 学 部 等 | 保 有 面 積 | 産 振 校 舎 面 積 | 国 庫 補 助 | | | | と り こ わ し 記 号 | 国 未 完 成 面 積 | 保 有 外 建 物 面 積 | | | | | | 備 考 | |
|-------------|---------|------------------|------------------|--------|--------|------------------|-------------|------------------|----------------------------|------------------|---------|------------------|--------|---------------------------------|----------------------------|---------------|--------|----------------------------|--------|--------|--------------------------------------|------------|------------------|
| | | | | | | | | | | 補 助 年 度 | 公 立 文 教 | | 他 事 業 | | | 建 物 種 | 面 積 | 一 時 使 用 の 別 | 面 積 | 事 由 | 未 と り こ わ し 面 積 | | |
| | | | | | | | | | | | 費 目 | 補 助 面 積 | 費 目 | | | | | | | | | | 補 助 面 積 |
| ⑤ | | ⑥ | ⑦ | ⑧ | ⑨ | ⑩ | ⑪ | ⑫ | ⑬ | ⑭ | ⑮ | ⑯ | ⑰ | ⑱ | ⑲ | ⑳ | ㉑ | ㉒ | ㉓ | ㉔ | ㉕ | ㉖ | |
| 0111 | 校 | S1 | S | 55 | 03 | | | 20 | | | | | | | | | | | | | | | |
| | | | | | | | | | | | | | | | | | | | | | | | |
| | | | | | | | | | | | | | | | | | | | | | | | |
コード説明 ⑥建物区分 校舎・・・校児童生徒地域交流施設・・・児 鉄筋コンクリート造・・・R 高校 全日制・・・全 特支 幼稚部・・・幼
 屋内運動場・・・屋敷員住宅・・・住 鉄骨その他造・・・S 昼 定・・・昼 小中学部・・・小
 寄宿舎・・・寄共同利用施設・・・共 木造・・・W 夜 定・・・夜 高等部・・・高
 地域・学校連携施設・・・連部室・・・部 通信制・・・通

令和 5 年度 公立学校等建物の棟別面積表 (その 2)

様 式 2

| | | | | | | | |
|-----------|-----|---------|------|---------|--------|---------|------|
| 当該学校の設置年度 | S56 | 設置者名 | 鶴ヶ島市 | 学校名 | 富士見中学校 | 相手方の学校名 | |
| ①職 別 コード | I | ②都道府県番号 | 11 | ③学校調査番号 | 4543 | ④冬季分校番号 | |
| | | | | | | 整理番号 | 4153 |

| 棟 番 号 | 建 物 造 型 | 階 数 | 建 築 年 月 | 学 部 等 | 保 有 面 積 | 耐 力 度 点 数 | 耐 震 基 準 | 診 断 状 況 | 診 断 年 度 | 改 修 状 況 | 耐 震 性 能 | | | 大 規 模 改 造 年 度 | 改 修 履 歴 | | | 備 考 そ の 2 |
|-------------|------------------|--------|------------------|-------------|------------------|-----------------------|------------------|------------------|------------------|------------------|---------|--------------------|--------|---------------------------------|------------------|------------------|------------------|-----------------------|
| | | | | | | | | | | | Is 値 | CT × SD 値 | q 値 | | 内 部 改 修 | 外 部 改 修 | 設 備 改 修 | |
| ⑤ | ⑥ | ⑦ | ⑧ | ⑨ | ⑩ | ⑪ | ⑫ | ⑬ | ⑭ | ⑮ | ⑯ | ⑰ | ⑱ | ⑲ | ⑳ | ㉑ | ㉒ | ㉓ |
| 0011 | 校 | R | 4 | S | 55 | 03 | | 2001 | | 12 | H19 | 10.71 | 0.46 | | R01 | 3 | 1 | 3 |
| 0012 | 校 | R | 4 | S | 55 | 03 | | 555 | | 12 | H19 | 10.71 | 0.46 | | H25 | 3 | 1 | 3 |
| 0021 | 校 | R | 4 | S | 55 | 03 | | 662 | | 12 | H19 | 10.71 | 0.49 | | H25 | 3 | 1 | 3 |
| 0031 | 校 | R | 4 | S | 59 | 03 | | 736 | | 2 | | | | | H25 | 3 | 1 | 3 |
| 0032 | 校 | R | 4 | S | 59 | 03 | | 698 | | 2 | | | | | H25 | 3 | 1 | 3 |
| 0041 | 校 | R | 2 | H | 01 | 03 | | 498 | | 2 | | | | | H25 | 3 | 1 | 3 |
| 0051 | 部 | S | 1 | S | 55 | 03 | | 102 | | 15 | | | | | | | | |
| 0061 | 屋 | S | 2 | S | 55 | 03 | | 951 | | 13 | H22 | 10.90 | 1.63 | | 3 | 3 | 3 | |
| 0071 | 校 | S | 1 | S | 57 | 08 | | | | | | | | | | | | |
| 0081 | 部 | S | 1 | S | 57 | 08 | | 170 | | 2 | | | | | | | | |
| 0091 | 校 | S | 1 | S | 59 | 12 | | 8 | | 2 | | | | | | | | |
| 0101 | 屋 | R | 1 | S | 55 | 03 | | 19 | | 15 | | | | | | | | |

コード説明 ⑤耐震基準
 旧耐震基準・・・・・・・1
 新耐震基準・・・・・・・2

⑥診断状況
 優先度調査・・・・・・・0 S造又は上記以外の診断・・・・・・・4
 R造の第一次診断・・・・・・・1 未実施・・・・・・・5
 R造の第二次及び第三次診断・・・・・・・2
 屋体のS造・・・・・・・3

⑦改修状況
 改修済み・・・・・・・1
 改修中・・・・・・・2
 未改修・・・・・・・3
 未改修のうち当年度実施予定・・・・・・・4

様式2

| | | | | | | | |
|---------------|------------|--------------|---------|------------|--|-----------|--|
| 当該学校の設置年度 S56 | | 設置者名 鶴ヶ島市 | | 学校名 富士見中学校 | | 相手方の学校名 | |
| ①識別コード L | ②都道府県番号 11 | ③学校調査番号 4543 | ④冬季分校番号 | | | 整理番号 4153 | |

[illegible]

以下説明 ③耐震基準

| | |
|-------|---|
| 旧耐震基準 | 1 |
| 新耐震基準 | 2 |

⑫診断状況


| | | | |
|---------------|---|-------------|---|
| 優先度調査 | 0 | S造又は上記以外の診断 | 4 |
| R造の第一次診断 | 1 | 未実施 | 5 |
| R造の第二次及び第三次診断 | 2 | | |
| 屋体のS造 | 3 | | |


⑧改修状況

| | |
|---------------|---|
| 改修済み | 1 |
| 改修中 | 2 |
| 未改修 | 3 |
| 未改修のうち当年度実施予定 | 4 |

(令和5年度)

| 配置図 | 縮尺 | 1/1500 | 学校名 | 富士見中学校 | 調査番号 | 都道府県 | 市町村 | 学校 | 管理番号 |
|-----|----|--------|-----|--------|------|------|-----|------|------|
| | | | | | 11 | | 241 | 4543 | |

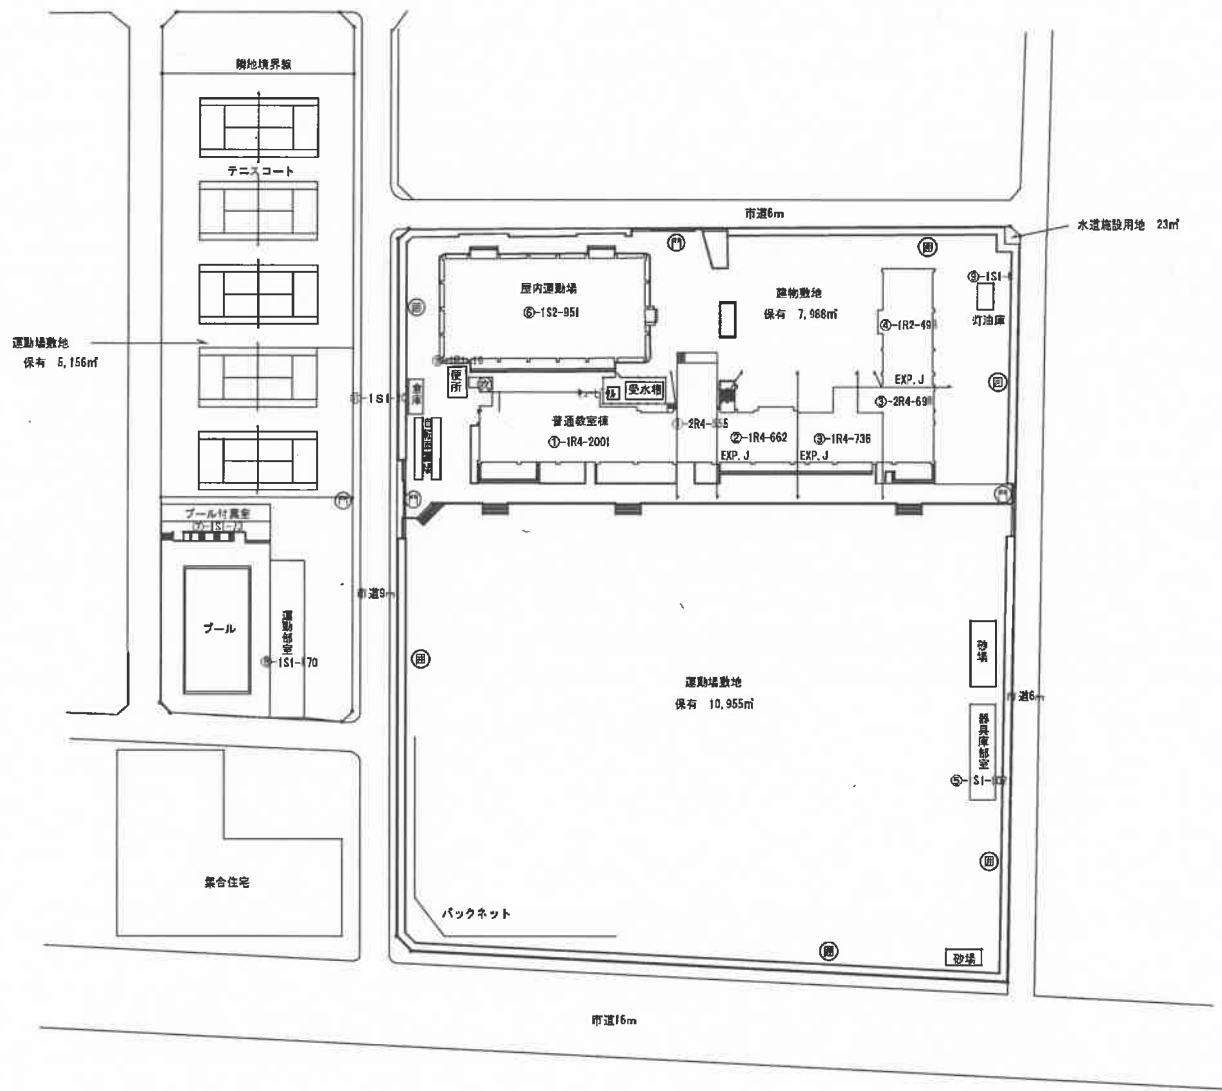

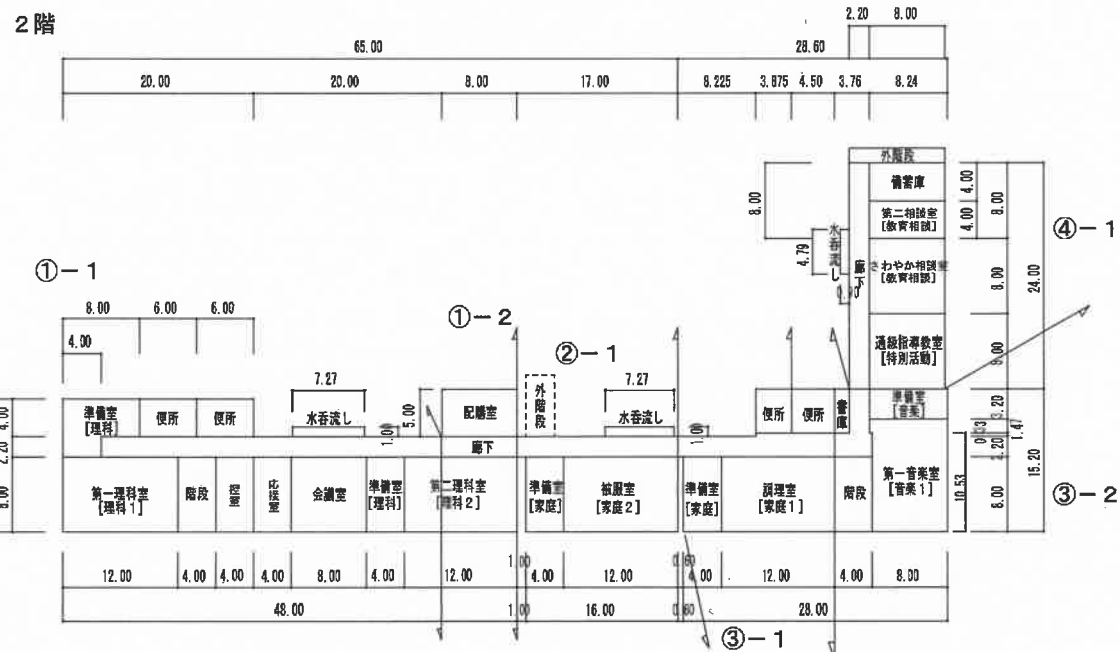


| | | | |
|------|------|-------|-------|
| 5.35 | 1235 | 6.325 | 19.05 |
|------|------|-------|-------|


| | | | | | | | | | |
|-----|----|-------|-----|--------|------|------|------|----|------|
| 平面図 | 縮尺 | 1/800 | 学校名 | 富士見中学校 | 調査番号 | 都道府県 | 市町村 | 学校 | 整理番号 |
| | | | | | 11 | 241 | 4543 | | |

⑥-1


1階

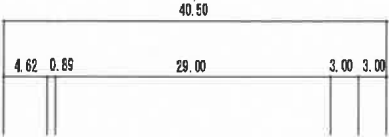



⑦-1 プール付属室

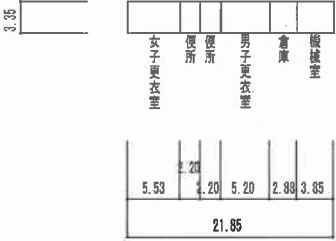


⑨-1 灯油庫

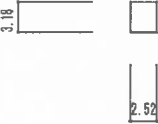

2階

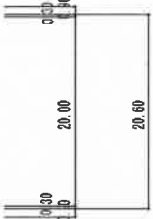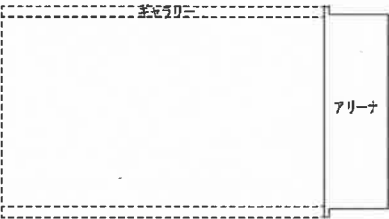

⑧-1運動部室

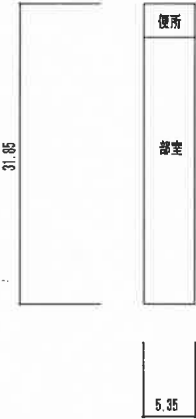

(富士見中学校)

[illegible][illegible][illegible]

学校建物面積計算書

(富士見中学校)

[illegible]

| 棟 番号 | 桁行×張間 | 平方米 | 棟別の面積 |
|---------|---------------|----------|-------|
| ③-2 | 16.50 × 5.00 | 82.5000 | 698 |
| | 12.00 × 2.20 | 26.4000 | |
| | 12.00 × 8.00 | 96.0000 | |
| | △ 2.00 × 1.95 | △ 3.9000 | |
| | 計 | 201.0000 | |
| | 16.50 × 5.00 | 82.5000 | |
| | 12.00 × 2.20 | 26.4000 | |
| | 12.00 × 8.00 | 96.0000 | |
| | 計 | 204.9000 | |
| | 4.50 × 5.00 | 22.5000 | |
| | 12.00 × 2.20 | 26.4000 | |
| | 12.00 × 8.00 | 96.0000 | |
| | 4.00 × 0.33 | 1.3200 | |
| | 計 | 146.2200 | |
| | 4.50 × 5.00 | 22.5000 | |
| | 12.00 × 2.20 | 26.4000 | |
| | 12.00 × 8.00 | 96.0000 | |
| | 4.00 × 0.33 | 1.3200 | |
| | 計 | 146.2200 | |
| | 合 計 | 698.3400 | |
| ④-1 | 10.20 × 24.00 | 244.8000 | 498 |
| | 0.90 × 4.79 | 4.3110 | |
| | 計 | 249.1110 | |
| | 10.20 × 24.00 | 244.8000 | |
| | 0.90 × 4.79 | 4.3110 | |
| | 計 | 249.1110 | |
| | 合 計 | 498.2220 | |
| ⑤-1 | 5.35 × 19.05 | 101.9175 | 102 |
| | 合 計 | 101.9175 | |

[illegible]

都道府県名 埼玉県

令和5年度 公立学校施設等の総括表（中学校）

様式1-3

設置者名 鶴ヶ島市

学校所在地 鶴ヶ島市大字下新田266番地

ふりがな にしちゅうがっこう
学校名 西中学校

整理番号
4154

| ①識別コード | ②都道府県番号 | ③学校調査番号 | ④学校区分 | ⑤冬季分校番号 | ⑦市町村番号 | ⑧生徒数 普通 特別支援 | ⑨学級数 普通 特別支援 | ⑩元年度 寒冷区分 号 | ⑪設置年度 理由 |
|--------|---------|---------|-------|---------|--------|--------------------|--------------------|-------------------|-------------|
| C11 | 45 | 4404 | 04 | | 241 | 232 | 37 | 13S | 601 |

| ⑫校舎 | | | | | | | | | | 整備面 | | 要改築面 | |
|-----------------|------------|---------|---|---|----------|---------|---|---|-----|--------------|--------|--------|--|
| 多目的スペースの 総面積 | 必 面 要 積 | 保 有 面 積 | | | | 危 険 面 積 | | | | 整 備 資 格 積 | (R換算後) | (R換算後) | |
| | | R | S | W | 計 | R | S | W | 計 | | | | |
| 128 | 3985 | 5608 | | | (5608) | | | | () | | | | |

コード番号説明欄
③学校調査番号
(3511～5500)
④学校区分
(左の数値)
独立・・・・・・・・・・0
敷地が隣接・・・・・・4
併設で敷地のみ共用・・5
併設で建物も共用・・6
(右の数値)
本校・・・・・・・・・・4
分校・・・・・・・・・・5
冬季分校・・・・・・・・6

| ⑬生徒数(普通の内訳) | | |
|-------------|-----|-----|
| 1学年 | 2学年 | 3学年 |
| 59 | 79 | 94 |

| 必要面積の内訳 | 普通 | 3803 |
|---------|------|------|
| | 特別支援 | 182 |
| | 積雪寒冷 | |

| ⑮児童生徒地域交流施設保有面積 | | |
|-----------------|---|---|
| R | S | W |
| | | |

| ⑯地域・学校連携施設保有面積 | | |
|----------------|---|---|
| R | S | W |
| | | |

| ⑰校地 保 有 | | | | 借 用 |
|------------|-------|--------------|--|-----|
| 建物敷地 | 運動場 | 実験実習地 その他 | | |
| 10152 | 21562 | | | |

| ⑱ 屋 内 運 動 場 | | | | | | | | | | 整 面 備 面 資 積 格 | (R換算後) 要 改 築 面 積 |
|-------------|------|---|-----|------|---|---|-----|---|---|------------------------|---------------------|
| 必 面 要 積 | 保 有 | | 面 積 | 計 | R | S | 面 積 | 計 | | | |
| | R | S | | | | | | | W | | |
| 1138 | 1464 | | | 1464 | | | | | | | |

| ⑳寄宿生徒数 |
|--------|
| |

| ㊤ 宿 舎 | | | | | | | | | | |
|------------|---------|---|---|-----|---------|---|---|-----|--------------------------|---------------------|
| 必 面 要 積 | 保 有 面 積 | | | | 宿 舎 面 積 | | | | 整 備 面 資 格 積 (R換算後) | 要 改 築 面 積 (R換算後) |
| | R | S | W | | R | S | W | 計 | | |
| | | | | () | | | | () | | |

| ㉒保有教室数 | | | | | | | | | | | | |
|--------|-----|-----|----|----|----|-----|-----|--------|-----|------|------|------|
| 普通 | 理 科 | 音 楽 | 美術 | 技術 | 家庭 | 外国語 | 視聴覚 | コンピュータ | 図書室 | 特別活動 | 教育相談 | 進路指導 |
| 9 | 2 | 2 | 2 | 2 | 2 | | | 1 | 1 | 8 | 1 | |

| ㉓ 保有教室等の総面積 | | ㉔ 保有控除面積 | | | ㉕ 借用面積 | | | ㉖ 地域指定区分等 | | | | | | | | | | | | | |
|-------------------|-------------------|----------|-----------------|-------------|--------|-----------------|-------------|-----------|------|------|------|----|-----|-------------|-----------|------------|--------------|--------|------|--------|---|
| 保有普通教室 の 総 面 積 | 保有特別教室 の 総 面 積 | 校 舎 | 屋 運 動 内 場 | 寄 宿 舎 | 校 舎 | 屋 運 動 内 場 | 寄 宿 舎 | 過去急増地域 | 過疎地域 | 山村地域 | 豪雪地帯 | 離島 | へき地 | 総務省 積雪地域 | 省 寒冷地域 | 都市整備 用地 | 都市計画 防火地域 | 公害防止地域 | 水源地域 | 地震防災地域 | |
| 576 | 2060 | 97 | | | | | | 1 | 3 | 2 | 3 | 2 | 6 | 9 | 6 | 1 | E | 3 | 2 | 2 | 4 |

| ㉗相手方の学校 | |
|---------|-----|
| 調査番号 | 学校名 |
| | |

| ㉘共同利用施設名 | |
|----------|--------------|
| 調査番号 | 施設名 |
| K173 | 鶴ヶ島市学校給食センター |
| | |
| | |
| | |

| ① 学年及び 学年別 生徒数 | 学年 | 当年度までの生徒数 | | 当年度までの学級数 | |
|-------------------------|---------------|-----------|------|-----------|------|
| | | R4年度 | R5年度 | R4年度 | R5年度 |
| | 1 | 79 | 59 | 2 | 2 |
| | 2 | 93 | 79 | 3 | 2 |
| | 3 | 110 | 94 | 3 | 3 |
| | 小計 | 282 | 232 | 8 | 7 |
| ② 国庫負担等 未完了面積 | 特別 支援 計 | 5 | 3 | 2 | 1 |
| | 計 | 287 | 235 | 10 | 8 |

| ② 国庫負担等 未完了面積 | 区分 | R | S | W |
|---------------------|-------|---|---|---|
| | 校舎 | | | |
| | 屋内運動場 | | | |
| | 寄 宿 舎 | | | |
| | 校舎 | | | |
| | 屋内運動場 | | | |
| ③ 備考欄 | 寄 宿 舎 | | | |
| | | | | |

| ③ 備考欄 | |
|----------|--|
| | |
| | |
| | |
| | |
| | |

文部科学省

令和 5 年度 公立学校等建物の棟別面積表

様 式 2

| | | | | | | | |
|-----------|-----|---------|------|---------|------|---------|------|
| 当該学校の設置年度 | S60 | 設置者名 | 鶴ヶ島市 | 学校名 | 西中学校 | 相手方の学校名 | |
| ①識別コード | L | ②都道府県番号 | 11 | ③学校調査番号 | 4544 | ④冬季分校番号 | |
| | | | | | | 整理番号 | 4154 |

| 棟 番 号 | 枝 番 号 | 建 物 区 分 | 造 区 分 | 階 数 | 建 築 元 年 | 年 月 | 学 部 等 | 保 有 面 積 | 産 振 校 舎 面 積 | 国 庫 補 助 | | | | | と り こ わ し 記 号 | 国 庫 未 完 成 面 積 | 保 有 外 建 物 面 積 | | | | | 備 考 |
|-------------|-------------|------------------|-------------|--------|------------------|--------|-------------|------------------|----------------------------|------------------|--------|--------------------------------------|--------|---------------------------------|---------------------------------|---------------------------------|---------------|--------|----------------------------|--------|--|------------|
| | | | | | | | | | | 補 助 年 度 | 費 目 | 公 立 文 教 補 助 面 積 | 費 目 | 他 事 業 補 助 面 積 | | | 保有控除建物 | | 一 時 使 用 ・ 借 用 建 物 | | | |
| | | | | | | | | | | | | | | | | | 建 物 種 | 面 積 | 一 時 使 用 の 別 | 面 積 | 事 由 | |
| ⑤ | | ⑥ | ⑦ | ⑧ | ⑨ | ⑩ | ⑪ | ⑫ | ⑬ | ⑭ | ⑮ | ⑯ | ⑰ | ⑱ | ⑲ | ⑳ | ㉑ | ㉒ | ㉓ | ㉔ | ㉕ | |
| 0011 | | 校 | R | 4 | S | 60 | 03 | | 5570 | | S59 | 新 | 5266 | 他 | 245 | | | | | | 空気調和施設245㎡` 改コンピュータH5 教育施設騒音防止事業S59併行防音 大改（空調2,592㎡）H25 大改（トイレ）R元 校内ネット整備補助金R2 | |
| 0021 | | 校 | R | 1 | S | 60 | 03 | | 38 | | | | | | | | | | | | | |
| 0041 | | 校 | S | 1 | S | 60 | 07 | | | | | | | | オ | 95 | | | | | プール付属室95㎡ | |
| 0051 | | 屋 | R | 2 | S | 61 | 03 | | 1464 | | S60 | 新 | 981 | | | | | | | | 防災機能強化H27 | |
| 0061 | | 部 | S | 1 | S | 60 | 07 | | 84 | | | | | | | | | | | | 部室・器具庫84㎡ | |
| 0062 | | 部 | S | 1 | S | 60 | 07 | | 82 | | | | | | | | | | | | 部室82㎡ | |
| 0063 | | 部 | S | 1 | S | 60 | 07 | | 82 | | | | | | | | | | | | 部室82㎡ | |
| | | | | | | | | | | | | | | | | | | | | | | |
| | | | | | | | | | | | | | | | | | | | | | | |
コード説明 ⑥建物区分 校舎・・・・・・校児童生徒地域交流施設・・・・児 鉄筋コンクリート造・・・・R 高校 全日制・・・・全 特支 幼稚部・・・・幼
 屋内運動場・・・・・・屋教員住宅・・・・・・住 鉄骨その他造・・・・S 昼 定・・・・昼 小中学部・・・・小
 寄宿舍・・・・・・寄共同利用施設・・・・・・共 木造・・・・・・W 夜 定・・・・夜 高等部・・・・高
 地域・学校連携施設・・・・連部室・・・・・・部 通信制・・・・・・通

令和 5 年度 公立学校等建物の棟別面積表 (その 2)

様 式 2


| | | | | | | | |
|-----------|-----|---------|------|---------|------|---------|------|
| 当該学校の設置年度 | S60 | 設置者名 | 鶴ヶ島市 | 学校名 | 西中学校 | 相手方の学校名 | |
| ①職 別 コード | L | ②都道府県番号 | 11 | ③学校調査番号 | 4544 | ④冬季分校番号 | |
| | | | | | | 整理番号 | 4154 |

| 棟 番 号 | 校 区 分 号 | 建 物 区 分 号 | 構 造 区 分 号 | 階 数 | 建 築 年 月 | | 学 部 等 | 保 有 面 積 | 耐 力 度 点 数 | 耐 震 基 準 | 診 断 状 況 | 優 先 度 | 診 断 年 度 | 改 修 状 況 | 耐 震 性 能 | | | 大規模改造年度 | 改 修 履 歴 | | | 備考 その2 | |
|-------------|------------------|-----------------------|-----------------------|--------|---------|--------------------|-------------|------------------|-----------------------|------------------|------------------|-------------|------------------|------------------|---------|----------|----------|---------|----------|---|---|-----------|---|
| | | | | | Is 値 | CT × SD 値 | | | | | | | | | q 値 | 内部 改修 | 外部 改修 | | 設備 改修 | | | | |
| ⑤ | ⑥ | ⑦ | ⑧ | ⑨ | ⑩ | ⑪ | ⑫ | ⑬ | ⑭ | ⑮ | ⑯ | ⑰ | ⑱ | ⑲ | ⑳ | ㉑ | ㉒ | ㉓ | ㉔ | ㉕ | ㉖ | ㉗ | ㉘ |
| 0011 | 校 | R | 4 | S | 60 | 03 | | 5570 | | 2 | | | | | | R01 | 3 | 3 | 3 | | | | |
| 0021 | 校 | R | 1 | S | 60 | 03 | | 38 | | 2 | | | | | | | | | | | | | |
| 0041 | 校 | S | 1 | S | 60 | 07 | | | | | | | | | | | | | | | | | |
| 0051 | 屋 | R | 2 | S | 61 | 03 | | 1464 | | 2 | | | | | | | 3 | 3 | 3 | | | | |
| 0061 | 部 | S | 1 | S | 60 | 07 | | 84 | | 2 | | | | | | | | | | | | | |
| 0062 | 部 | S | 1 | S | 60 | 07 | | 82 | | 2 | | | | | | | | | | | | | |
| 0063 | 部 | S | 1 | S | 60 | 07 | | 82 | | 2 | | | | | | | | | | | | | |
| | | | | | | | | | | | | | | | | | | | | | | | |
| | | | | | | | | | | | | | | | | | | | | | | | |
| | | | | |
|-------|---|--|------------------------------------|--|
| コード説明 | ⑮耐震基準 旧耐震基準・・・・・・・・・・1 新耐震基準・・・・・・・・・・2 | ⑯診断状況 優先度調査・・・・・・・・・・0 R造の第一次診断・・・・・・1 R造の第二次及び第三次診断・・・・2 屋体のS造・・・・・・・・・・3 | S造又は上記以外の診断・・・・4 未実施・・・・・・・・・・5 | ⑰改修状況 改修済み・・・・・・・・・・1 改修中・・・・・・・・・・2 未改修・・・・・・・・・・3 未改修のうち当年度実施予定・・・・4 |
|-------|---|--|------------------------------------|--|

(令和5年度)

| 配置図 | 縮尺 | 1/1500 | 学校名 | 西中学校 | 調査番号 | 都道府県 | 市町村 | 学校 | 整理番号 |
|-----|----|--------|-----|------|------|------|-----|------|------|
| | | | | | 11 | | 241 | 4544 | |

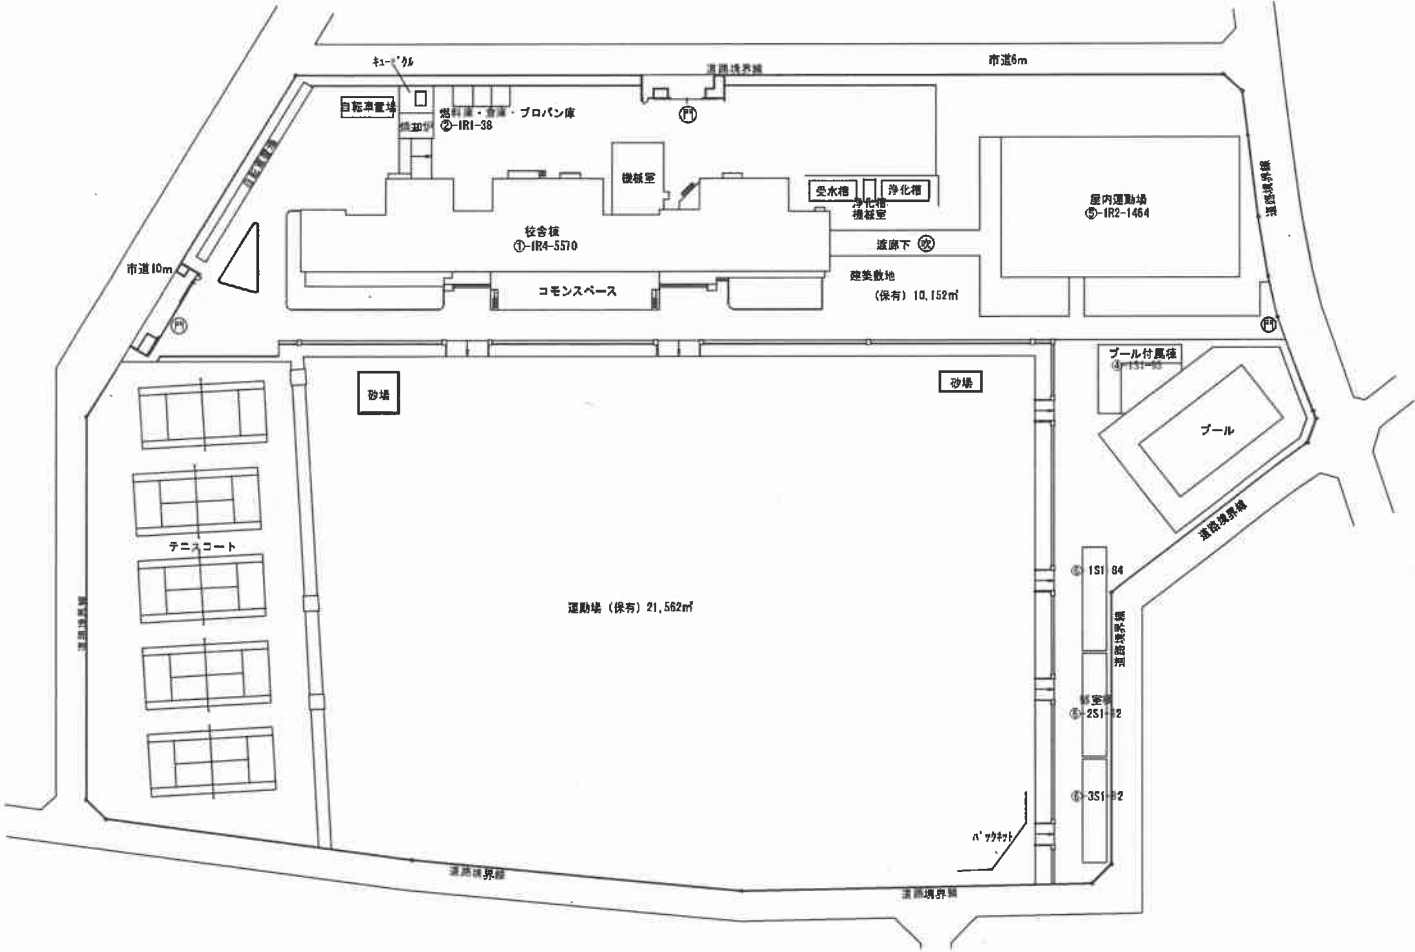


| | | | | | | | | | |
|-----|----|-------|-----|------|------|------|-----|------|------|
| 平面図 | 縮尺 | 1/800 | 学校名 | 西中学校 | 調査番号 | 都道府県 | 市町村 | 学校 | 整理番号 |
| | | | | | 11 | | 241 | 4544 | |

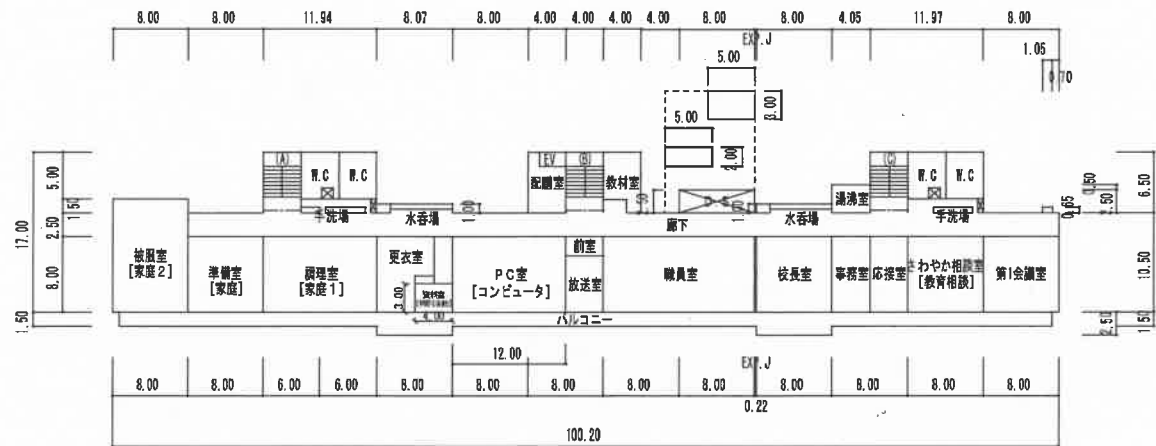

2階 平面図

①-1

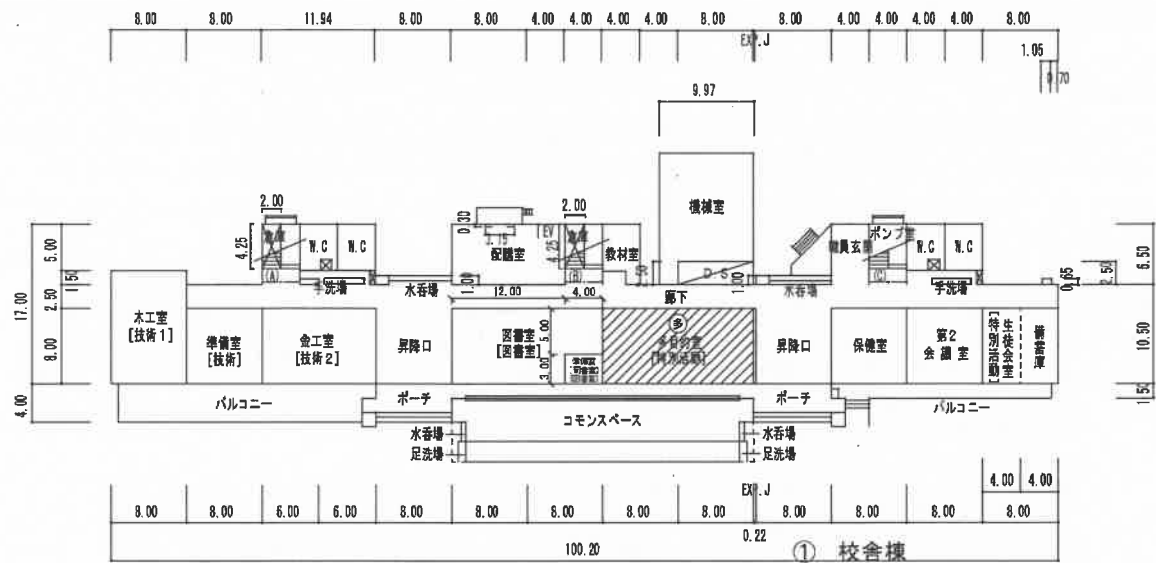


1階 平面図

①-1

〈凡 例〉
W.C.・・・便所
⑤・・・多目的スペース（設計内容聴取を受けたもの）


① 校舎棟

| | | | | | | | | | |
|-----|----|-------|-----|------|------|------|-----|------|------|
| 平面図 | 縮尺 | 1/800 | 学校名 | 西中学校 | 調査番号 | 都道府県 | 市町村 | 学校 | 整理番号 |
| | | | | | 11 | | 241 | 4544 | |

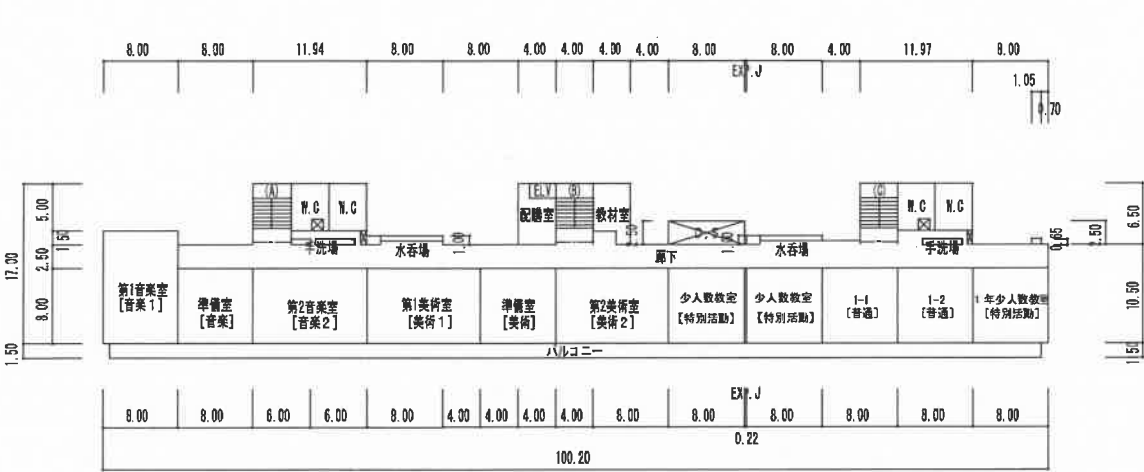

4階 平面図


①-1

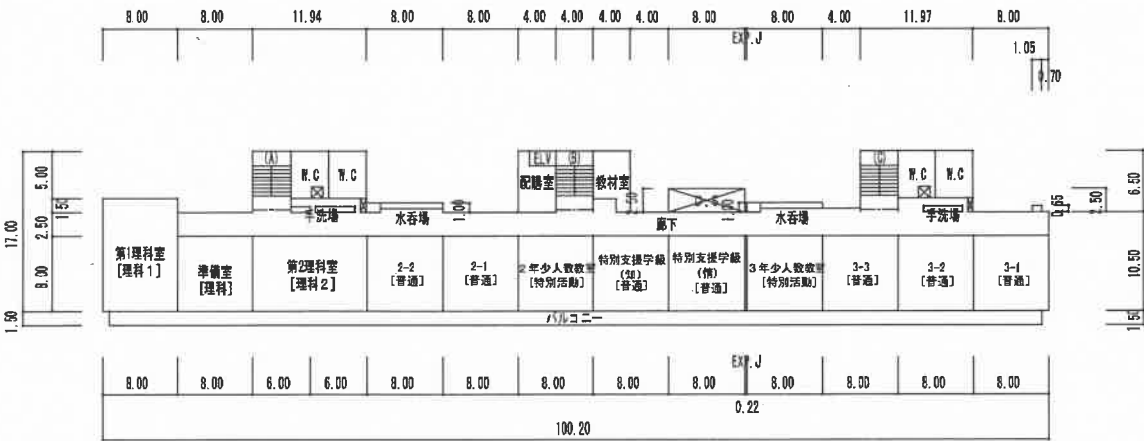

3階 平面図

①-1

① 校舎棟

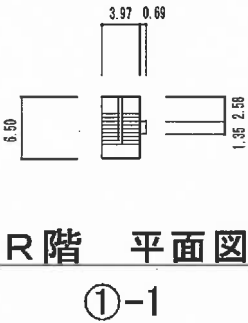


R階 平面図




①-1



プール付属室

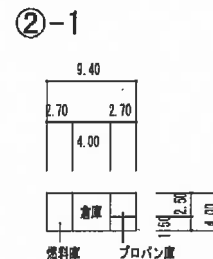

燃料庫・倉庫・プロパン庫

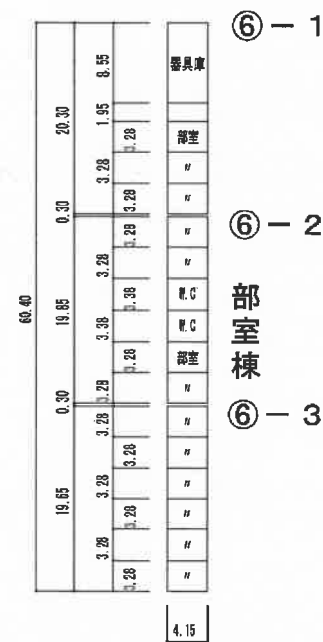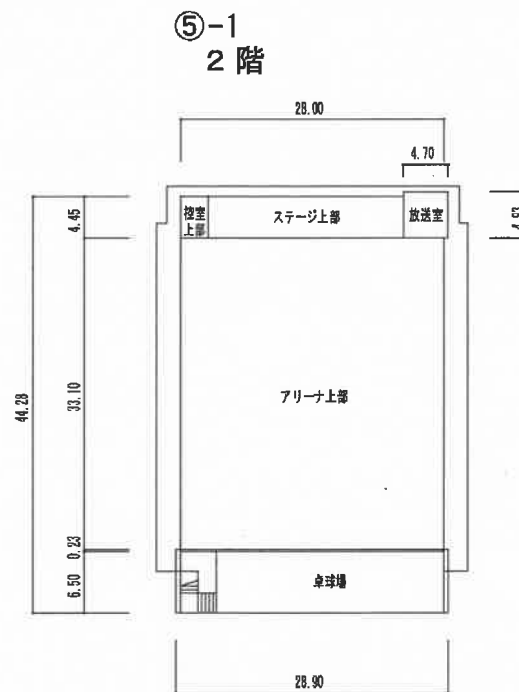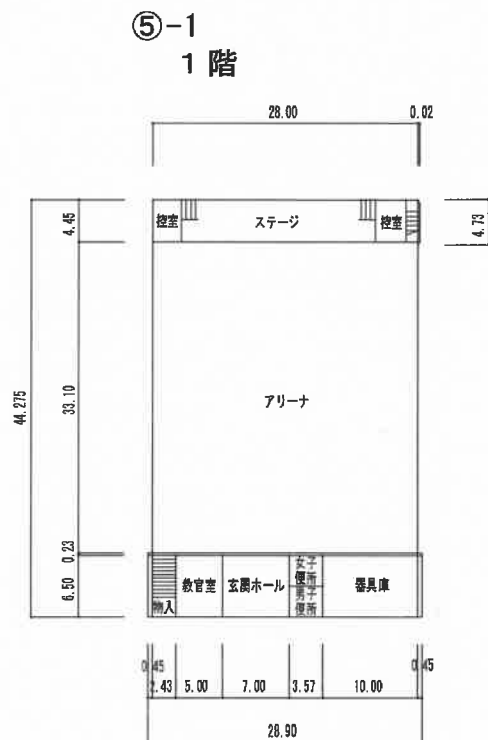

学校建物面積計算書

(西中学校)

| 棟 番号 | 桁行×張間 | 平方米 | 棟別の面積 |
|---------|----------------|------------|-------|
| ①-1 | 100.20 × 10.50 | 1,052.1000 | |
| | 8.00 × 1.50 | 12.0000 | |
| | 11.94 × 6.50 | 77.6100 | |
| | 8.00 × 1.00 | 8.0000 | |
| | 20.00 × 6.50 | 130.0000 | |
| | △(3.15×0.30) | △ 0.9500 | |
| | △(0.22×8.00) | △ 1.7600 | |
| | 8.00 × 1.00 | 8.0000 | |
| | 16.00 × 6.50 | 104.0000 | |
| ※ | 9.97 × 14.00 | 139.5800 | |
| | △(2.00×4.25) | △ 8.5000 | |
| | △(2.00×4.25) | △ 8.5000 | |
| | 計 | 1,511.5800 | |
| | 100.20 × 10.50 | 1,052.1000 | |
| | 8.00 × 1.50 | 12.0000 | |
| | 11.94 × 6.50 | 77.6100 | |
| | 8.00 × 1.00 | 8.0000 | |
| | 12.00 × 6.50 | 78.0000 | |
| | △(0.22×8.00) | △ 1.7600 | |
| | 8.00 × 1.00 | 8.0000 | |
| | 4.05 × 3.00 | 12.1500 | |
| | 11.97 × 6.50 | 77.8050 | |
| ※ | 8.00 × 2.50 | 20.0000 | |
| ※ | 5.00 × 2.00 | 10.0000 | |
| ※ | 5.00 × 3.00 | 15.0000 | |
| | 計 | 1,368.9050 | |
| | 100.20 × 10.50 | 1,052.1000 | |
| | 8.00 × 1.50 | 12.0000 | |
| | 11.94 × 6.50 | 77.6100 | |

| 棟 番号 | 桁行×張間 | 平方米 | 棟別の面積 |
|---------|----------------|------------|-------|
| ※ | 8.00 × 1.00 | 8.0000 | |
| | 12.00 × 6.50 | 78.0000 | |
| | △ (0.22×8.00) | △ 1.7600 | |
| | 8.00 × 1.00 | 8.0000 | |
| | 11.97 × 6.50 | 77.8050 | |
| | 8.00 × 2.50 | 20.0000 | |
| | 計 | 1,331.7550 | |
| | 100.20 × 10.50 | 1,052.1000 | |
| | 8.00 × 1.50 | 12.0000 | |
| | 11.94 × 6.50 | 77.6100 | |
| | 8.00 × 1.00 | 8.0000 | |
| | 12.00 × 6.50 | 78.0000 | |
| | △ (0.22×8.00) | △ 1.7600 | |
| | 8.00 × 1.00 | 8.0000 | |
| ※ | 11.97 × 6.50 | 77.8050 | |
| | 8.00 × 2.50 | 20.0000 | |
| | 計 | 1,331.7550 | |
| | 3.97 × 6.50 | 25.8050 | |
| | 計 | 25.8050 | |
| | 合 計 | 5,569.8000 | |
| | | 5,570 | |
| ②-1 | 9.40 × 4.00 | 37.6000 | 38 |
| 合 計 | 37.6000 | | |
| ④-1 | 15.95 × 3.35 | 53.4325 | (95) |
| | 10.05 × 4.15 | 41.7075 | |
| | 合 計 | 95.1400 | |
| | | | |
| | | | |
| | | | |
| | | | |

※は、騒音補助分

[illegible]

令和5年度 公立学校施設等の総括表（中 学 校）

様式1-3

都道府県名 埼玉県

設置者名 鶴ヶ島市

学校所在地 鶴ヶ島市南町一丁目27番1号

ふりがな みなみちゅうがっこう
学校名 南中学校

整理番号
4155

①識別コード
C11454504

⑦市町村番号 241
⑧生徒数 216
⑨学級数 7
⑩設置年度 6
⑪設置年度 13S601

| 多目的スペースの 総面積 | 必 面 要 積 | ⑫ 校 舎 有 面 積 | | | | 危 険 面 積 | | | | 整 面 備 資 格 積 | 要 改 築 面 積 (R換算後) |
|-----------------|------------|-------------|----|---------|---|---------|---|---|-----|----------------|---------------------|
| | | R | S | W | 計 | R | S | W | 計 | | |
| | 3349 | 5495 | 24 | (5519) | | | | | () | | |

R換算面積 (5495)(24)() () () ()

コード番号説明欄
③学校調査番号 (3511～5500)
④学校区分 (左の数値)
独立・・・・・・0
敷地が隣接・・・・4
併設で敷地のみ共用・5
併設で建物も共用・・6
(右の数値)
本校・・・・・・4
分校・・・・・・5
冬季分校・・・・6

⑬生徒数（普通の内訳）
1学年 2学年 3学年
67 76 73

必要面積の内訳
普 通 3181
特別支援 168
積雪寒冷

⑮ 児童生徒地域交流施設保有面積
R S W

⑯ 地域・学校連携施設保有面積
R S W

| ⑰ 校 舎 有 面 積 | | | | 借 用 |
|-------------|---------|-------|--------------------|-----|
| 保 有 | 建 物 敷 地 | 運 動 場 | 実 験 実 習 地 そ の 他 | |
| | 10361 | 14346 | | |

用地国庫負担等面積計 (17870)

⑱寄宿生徒数

| 必 面 要 積 | ⑲ 屋 内 運 動 場 有 面 積 | | | | 危 険 面 積 | | | | 整 面 備 資 格 積 | 要 改 築 面 積 (R換算後) |
|------------|-------------------|------|---|------|---------|---|---|---|----------------|---------------------|
| | R | S | W | 計 | R | S | W | 計 | | |
| | 1138 | 1320 | | 1320 | | | | | | |

| 必 面 要 積 | ⑳ 寄 宿 舎 有 面 積 | | | | 危 険 面 積 | | | | 整 面 備 資 格 積 | 要 改 築 面 積 (R換算後) |
|------------|---------------|---|---|-----|---------|---|---|-----|----------------|---------------------|
| | R | S | W | 計 | R | S | W | 計 | | |
| | | | | () | | | | () | | |

R換算面積 () () () () () ()

| ㉑ 保 有 教 室 数 | | | | | | | | | | | | |
|-------------|-----|-----|-------------|-----|-----|-----|-------|---------|-------|---------|---------|-----------|
| 普 通 科 | 理 科 | 音 楽 | 特 別 教 室 関 係 | | | | | | | | | |
| | | | 美 術 | 技 術 | 家 庭 | 外 語 | 視 聴 覚 | コ ン ピ ャ | 図 書 室 | 特 別 活 動 | 教 育 相 談 | 進 路 ・ 指 導 |
| 9 | 2 | 2 | 2 | 2 | 2 | | 1 | 1 | 1 | 6 | 1 | 1 |

| ㉒ 保有教室等の総面積 | | ㉓ 保有控除面積 | | | ㉔ 借用面積 | | | ㉕ 地域指定区分等 | | | | | | | | | | | | | |
|-------------------|-------------------|----------|----------------------|-------------|--------|----------------------|-------------|-----------|------|------|------|----|-----|-------------|-------|--------------|---------------|--------|------|--------|---|
| 保有普通教室 の 総 面 積 | 保有特別教室 の 総 面 積 | 校 舎 | 屋 運 動 場 内 場 | 寄 宿 舎 | 校 舎 | 屋 運 動 場 内 場 | 寄 宿 舎 | 過去急増地域 | 過疎地域 | 山村地域 | 豪雪地域 | 離島 | へき地 | 総務省 積雪地域 | 省寒冷地域 | 都市整備 用途地域 | 都市計画 防火難防火 | 公害防止地域 | 水源地域 | 地震防災地域 | |
| 512 | 2186 | 89 | | | | | | 1 | 3 | 2 | 3 | 2 | 6 | 9 | 6 | 1 | 3 | 3 | 2 | 2 | 4 |

㉖ 相手方の学校
調査番号 学校名

㉗ 共同利用施設名
調査番号 施設名
K173 鶴ヶ島市学校給食センター

参 考 表

| ① 学年及び学級数 | 当年度までの生徒数 | | 当年度までの学級数 | |
|------------|-----------|------|-----------|------|
| | R4年度 | R5年度 | R4年度 | R5年度 |
| 1 | 75 | 67 | 2 | 2 |
| 2 | 77 | 76 | 2 | 2 |
| 3 | 86 | 73 | 3 | 2 |
| 小計 | 238 | 216 | 7 | 6 |
| 特別支援 小計 | 9 | 7 | 2 | 1 |
| 計 | 247 | 223 | 9 | 7 |

| ㉘ 国庫負担等未完成未とりこわし面積 | 区 分 | | | |
|--------------------|-----|---|---|--|
| | R | S | W | |
| 未完成面積 | | | | |
| 未とりこわし面積 | | | | |

㉙ 備考欄

文 部 科 学 省

令和 5 年度 公立学校等建物の棟別面積表

様 式 2

| | | | | | | | | |
|-----------|-----|---------|------|---------|------|---------|------|------|
| 当該学校の設置年度 | S60 | 設置者名 | 鶴ヶ島市 | 学校名 | 南中学校 | 相手方の学校名 | | |
| ①識別コード | L | ②都道府県番号 | 11 | ③学校調査番号 | 4545 | ④冬季分校番号 | | |
| | | | | | | | 整理番号 | 4155 |

| 棟 番 号 | 建 物 種 別 | 階 数 | 建 築 年 月 | 学 部 等 | 保 有 面 積 | 産 振 校 舎 面 積 | 国 庫 補 助 | | | | | と り こ わ し 記 号 | 国 未 完 成 面 積 | 保 有 外 建 物 面 積 | | | | | | 備 考 | | | | |
|-------------|------------------|--------|------------------|-------------|------------------|----------------------------|------------------|---------|------------------|--------|------------------|---------------------------------|----------------------------|---------------|--------|---------------------------------|--------|--------|--------------------------------------|--|-------------------|--|--|--|
| | | | | | | | 補 助 年 度 | 公 立 文 教 | | 他 事 業 | | | | 保 有 控 除 建 物 | | | | | | | 一 時 使 用 ・ 借 用 建 物 | | | |
| | | | | | | | | 費 目 | 補 助 面 積 | 費 目 | 補 助 面 積 | | | 建 物 種 | 面 積 | 一 借 用 の 別 使 用 | 面 積 | 事 由 | 未 と り こ わ し 面 積 | | | | | |
| ⑤ | ⑥ | ⑦ | ⑧ | ⑨ | ⑩ | ⑪ | ⑫ | ⑬ | ⑭ | ⑮ | ⑯ | ⑰ | ⑱ | ⑲ | ⑳ | ㉑ | ㉒ | ㉓ | ㉔ | ㉕ | | | | |
| 0011 | 校 | R | 1 | S | 60 | 03 | | 146 | | S59 | | 他 | 146 | | | | | | | 空気調和施設146㎡ 教育施設騒音防止事業S59併行防音 | | | | |
| 0012 | 校 | R | 4 | S | 60 | 03 | | 1668 | | S61 | 新 | 1688 | | | | | | | | 教育施設騒音防止事業S60併行防音 大改（空調863㎡）H25 大改（トイレ）R元 校内ネット整備補助金R2 | | | | |
| 0013 | 校 | R | 4 | S | 60 | 03 | | 1308 | | S62 | 新 | 1308 | | | | | | | | 教育施設騒音防止事業S60併行防音 大改（空調658㎡）H25 校内ネット整備補 助金R2 | | | | |
| 0014 | 校 | R | 1 | S | 62 | 01 | | 247 | | S63 | 新 | 247 | | | | | | | | 教育施設騒音防止事業S61併行防音 大改（空調64㎡）H25 校内ネット整備補助 金R2 | | | | |
| 0015 | 校 | R | 4 | S | 63 | 08 | | 1751 | | H03 | 新 | 1751 | | | | | | | | 改コンピュータH5 教育施設騒音防止事業S63併行防音 大改（空調704㎡） H25 校内ネット整備補助金R2 | | | | |
| 0016 | 校 | R | 1 | S | 63 | 08 | | 79 | | S62 | | 他 | 79 | | | | | | | 空気調和施設79㎡ 教育施設騒音防止事業S63併行防音 | | | | |
| 0021 | 校 | R | 1 | S | 60 | 03 | | 162 | | S61 | 新 | 162 | | | | | | | | 大改（空調120㎡）H25 校内ネット整備補助金R2 | | | | |
| 0031 | 校 | S | 1 | S | 60 | 03 | | 24 | | | | | | | | | | | | 燃料庫棟 | | | | |
| 0041 | 部 | S | 1 | S | 60 | 03 | | 129 | | | | | | | | | | | | 部室棟129㎡ | | | | |
| 0042 | 部 | S | 1 | S | 60 | 03 | | 129 | | | | | | | | | | | | 部室棟129㎡ | | | | |
| 0051 | 校 | S | 1 | S | 60 | 03 | | | | | | | | | | オ | 87 | | | プール付属室87㎡ | | | | |
| 0061 | 屋 | S | 2 | S | 61 | 03 | | 310 | | S60 | 新 | 310 | | | | | | | | 防災機能強化H27 | | | | |

コード説明 ⑥建物区分

校舎・・・・・・・・・・校児童生徒地域交流施設・・・児
屋内運動場・・・・・・・・屋教員住宅・・・・・・・・住
寄宿舎・・・・・・・・・・寄共同利用施設・・・・・・・・共
地域・学校連携施設・・・・連部室・・・・・・・・・・部

⑦構造区分

鉄筋コンクリート造・・・・R
鉄骨その他造・・・・・・・・S
木造・・・・・・・・・・W

⑩学部等

高校 全日制・・・・・・・・全
昼 定・・・・・・・・昼
夜 定・・・・・・・・夜
通信制・・・・・・・・通

特支 幼稚部・・・・・・・・幼
小中学部・・・・・・・・小
高等部・・・・・・・・高

令和 5 年度 公立学校等建物の棟別面積表

様 式 2

| | | | | | | | | |
|-----------|-----|---------|------|---------|------|---------|------|------|
| 当該学校の設置年度 | S60 | 設置者名 | 鶴ヶ島市 | 学校名 | 南中学校 | 相手方の学校名 | | |
| ①識別コード | I | ②都道府県番号 | 11 | ③学校調査番号 | 4545 | ④冬季分校番号 | | |
| | | | | | | | 整理番号 | 4155 |

| 棟 番 号 | 校 区 分 号 | 建 物 区 分 号 | 造 区 分 数 | 階 元 号 | 建 築 年 月 | 学 部 等 | 保 有 面 積 | 産 振 校 舎 面 積 | 国 庫 補 助 | | | | と り こ わ し 記 号 | 国 庫 未 完 成 面 積 | 保 有 外 建 物 面 積 | | | | | 備 考 | | |
|-------------|------------------|-----------------------|------------------|-------------|------------------|-------------|------------------|----------------------------|------------------|--------|--------------------------------------|--------|---------------------------------|---------------------------------|---------------------------------|-----------------------|------------------|-----------------------|--------|----------------------------|-----------------------|--------|
| | | | | | | | | | 補 助 年 度 | 費 目 | 公 立 文 教 補 助 面 積 | 費 目 | | | 他 事 業 補 助 面 積 | 保 有 建 物 種 | 控 除 面 積 | 一 時 使 用 ・ 借 用 建 物 | | | 未 わ し 面 積 | |
| | | | | | | | | | | | | | | | | | | 借 用 の 別 積 | 面 積 | | | 事 由 |
| ⑤ | ⑥ | ⑦ | ⑧ | ⑨ | ⑩ | ⑪ | ⑫ | ⑬ | ⑭ | ⑮ | ⑯ | ⑰ | ⑱ | ⑲ | ⑳ | ㉑ | ㉒ | ㉓ | ㉔ | ㉕ | | |
| 0062 | 屋 | S | 2 | S | 61 | 03 | | 1010 | | S62 | 新 | 671 | | | | | | | | | | |
| 0071 | 校 | R | 1 | S | 63 | 08 | | 134 | | H03 | 新 | 134 | | | | | | | | 大改（空調134㎡）H25 校内ネット整備補助金R2 | | |
| | | | | | | | | | | | | | | | | | | | | | | |
| | | | | | | | | | | | | | | | | | | | | | | |
コード説明 ⑥建物区分
 校舎・・・校 児童生徒地域交流施設・・・児
 屋内運動場・・・屋 教員住宅・・・住
 寄宿舎・・・寄 共同利用施設・・・共
 地域・学校連携施設・・・連 部室・・・部

⑦構造区分
 鉄筋コンクリート造・・・R
 鉄骨その他造・・・S
 木造・・・W

⑧学部等
 高校 全日制・・・全 特支 幼稚部・・・幼
 昼 定・・・昼 小中学部・・・小
 夜 定・・・夜 高等部・・・高
 通信制・・・通

令和 5 年度 公立学校等建物の棟別面積表 (その 2)

様 式 2

| | | | | | | | |
|-----------|-----|---------|------|---------|------|---------|------|
| 当該学校の設置年度 | S60 | 設置者名 | 鶴ヶ島市 | 学校名 | 南中学校 | 相手方の学校名 | |
| ①識別コード | L | ②都道府県番号 | 11 | ③学校調査番号 | 4545 | ④冬季分校番号 | |
| | | | | | | 整理番号 | 4155 |

| 棟 番 号 | 建 物 造 元 号 | 階 数 | 年 月 日 | 学 部 等 | 保 有 面 積 | 耐 力 度 点 数 | 耐 震 基 準 | 診 断 状 況 | 優 先 度 | 診 断 年 度 | 改 修 状 況 | 耐 震 性 能 | | | 大 規 模 改 造 年 度 | 改 修 履 歴 | | | 備 考 そ の 2 |
|-------------|-----------------------|--------|-------------|-------------|------------------|-----------------------|------------------|------------------|-------------|------------------|------------------|---------|--------------------|--------|---------------------------------|------------------|------------------|------------------|-----------------------|
| | | | | | | | | | | | | Is 値 | CT × SD 値 | q 値 | | 内 部 改 修 | 外 部 改 修 | 設 備 改 修 | |
| ⑤ | ⑥ | ⑦ | ⑧ | ⑨ | ⑩ | ⑪ | ⑫ | ⑬ | ⑭ | ⑮ | ⑯ | ⑰ | ⑱ | ⑲ | ⑳ | ㉑ | ㉒ | ㉓ | ㉔ |
| 0011 | 校 | R1 | S | 60 | 03 | | | 2 | | | | | | | | | | | |
| 0012 | 校 | R4 | S | 60 | 03 | | | 2 | | | | | | | R01 | 3 | 3 | 3 | |
| 0013 | 校 | R4 | S | 60 | 03 | | | 2 | | | | | | | H25 | 3 | 3 | 3 | |
| 0014 | 校 | R1 | S | 62 | 01 | | | 2 | | | | | | | H25 | 3 | 3 | 3 | |
| 0015 | 校 | R4 | S | 63 | 08 | | | 2 | | | | | | | H25 | 3 | 3 | 3 | |
| 0016 | 校 | R1 | S | 63 | 08 | | | 2 | | | | | | | | | | | |
| 0021 | 校 | R1 | S | 60 | 03 | | | 2 | | | | | | | H25 | | | | |
| 0031 | 校 | S1 | S | 60 | 03 | | | 2 | | | | | | | | | | | |
| 0041 | 部 | S1 | S | 60 | 03 | | | 2 | | | | | | | | | | | |
| 0042 | 部 | S1 | S | 60 | 03 | | | 2 | | | | | | | | | | | |
| 0051 | 校 | S1 | S | 60 | 03 | | | | | | | | | | | | | | |
| 0061 | 屋 | S2 | S | 61 | 03 | | | 2 | | | | | | | | 3 | 3 | 3 | |

コード説明 ⑤耐震基準

旧耐震基準・・・・・・・・・1
新耐震基準・・・・・・・・・2

⑥診断状況

優先度調査・・・・・・・・・0 S造又は上記以外の診断・・・・・・・・・4
R造の第一次診断・・・・・・・・・1 未実施・・・・・・・・・5
R造の第二次及び第三次診断・・・・・・・・・2
屋体のS造・・・・・・・・・3

⑦改修状況

改修済み・・・・・・・・・1
改修中・・・・・・・・・2
未改修・・・・・・・・・3
未改修のうち当年度実施予定・・・・・・・・・4

様式2

| | | | | | | | | | | | | | | | |
|-----------|--|-----|--|---------|--|------|--|---------|--|------|--|---------|--|------|--|
| 当該学校の設置年度 | | S60 | | 設置者名 | | 鶴ヶ島市 | | 学校名 | | 南中学校 | | 相手方の学校名 | | | |
| ①識別コード | | L | | ②都道府県番号 | | 11 | | ③学校調査番号 | | 4545 | | ④冬季分校番号 | | | |
| | | | | | | | | | | | | 整理番号 | | 4155 | |

[illegible]

コード説明 ⑫耐震基準
旧耐震基準・・・・・・・・・・・・・1
新耐震基準・・・・・・・・・・・・・2


⑫診断状況

| | | | |
|---------------|---|-------------|---|
| 優先度調査 | 0 | S造又は上記以外の診断 | 4 |
| R造の第一次診断 | 1 | 未実施 | 5 |
| R造の第二次及び第三次診断 | 2 | | |
| 屋体のS造 | 3 | | |





⑤改修状況

| | |
|---------------|---|
| 改修済み | 1 |
| 改修中 | 2 |
| 未改修 | 3 |
| 未改修のうち当年度実施予定 | 4 |


| 配置図 | 縮尺 | 1/1500 | 学校名 | 南中学校 | 調査番号 | 都道府県 | 市町村 | 学校 | 整理番号 |
|-----|----|--------|-----|------|------|------|-----|------|------|
| | | | | | 11 | | 241 | 4545 | |

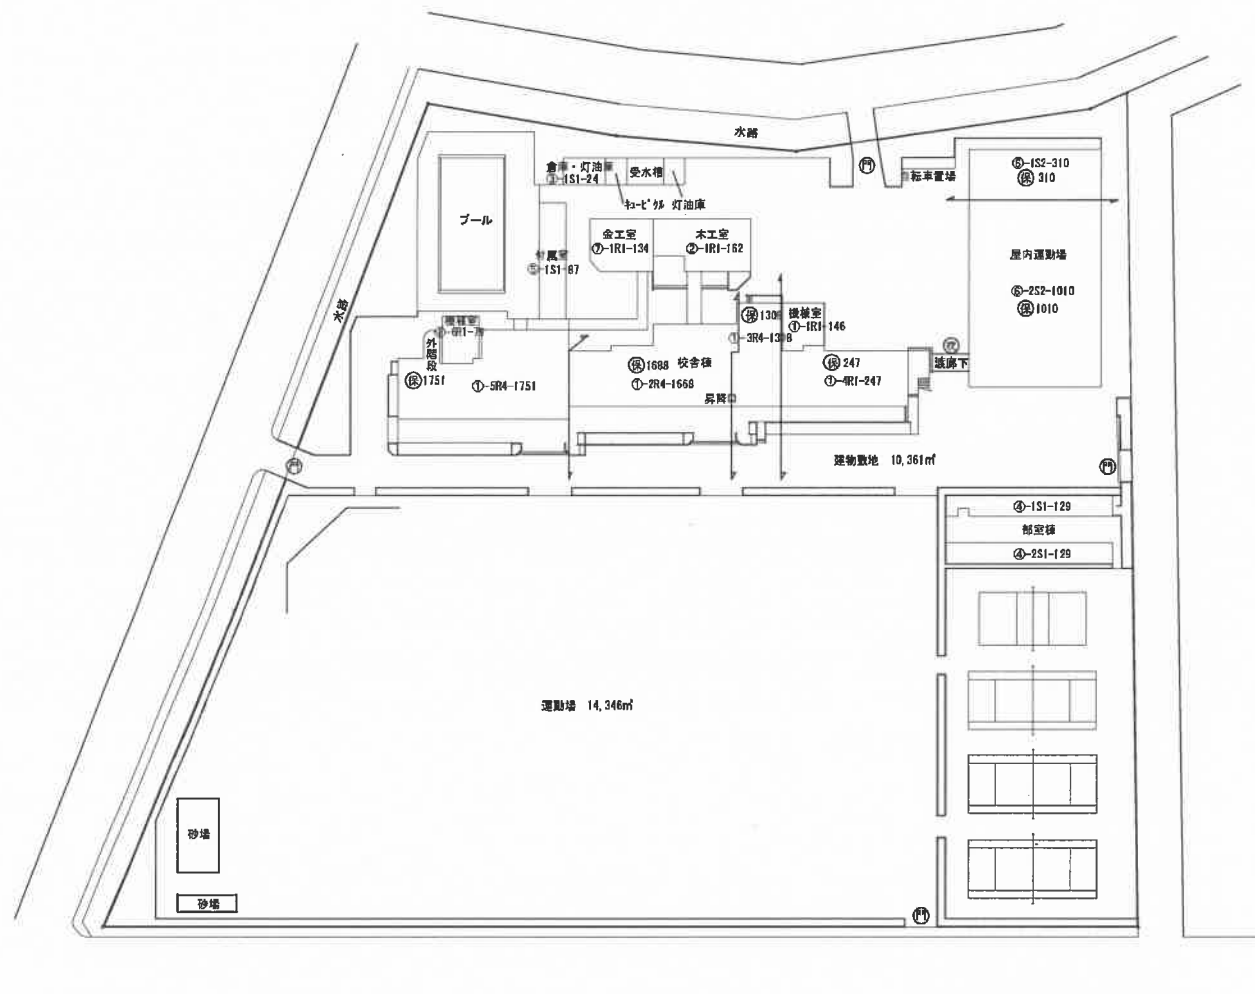


| | | | | | | | | | |
|-----|----|-------|-----|------|------|------|-----|------|------|
| 平面図 | 縮尺 | 1/800 | 学校名 | 南中学校 | 調査番号 | 都道府県 | 市町村 | 学校 | 整理番号 |
| | | | | | 11 | | 241 | 4545 | |

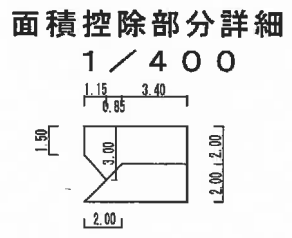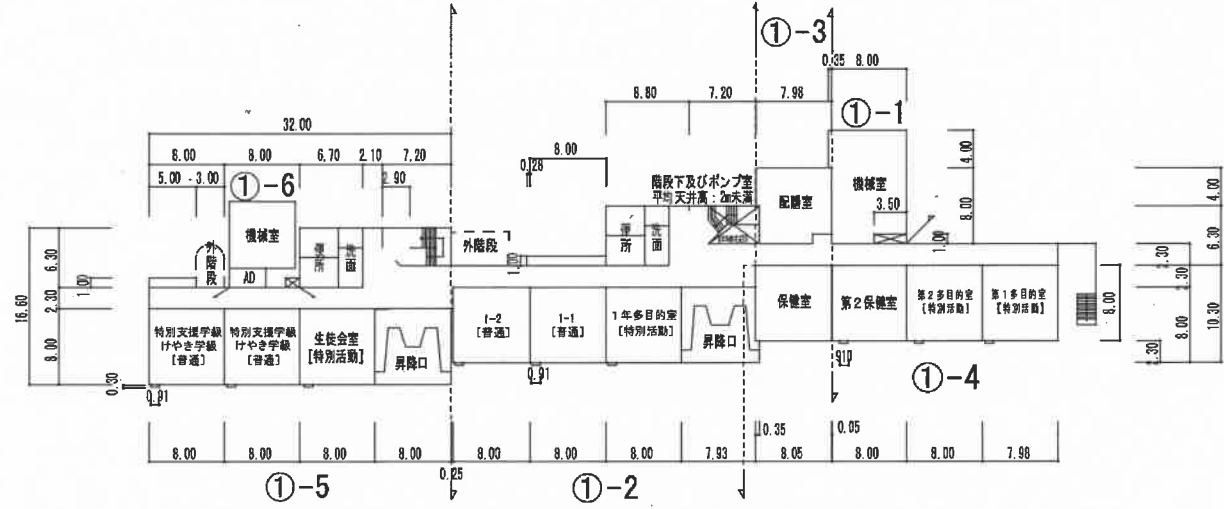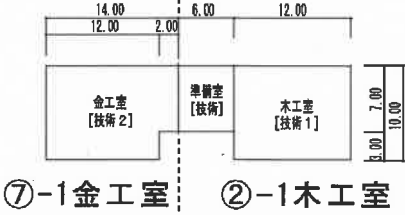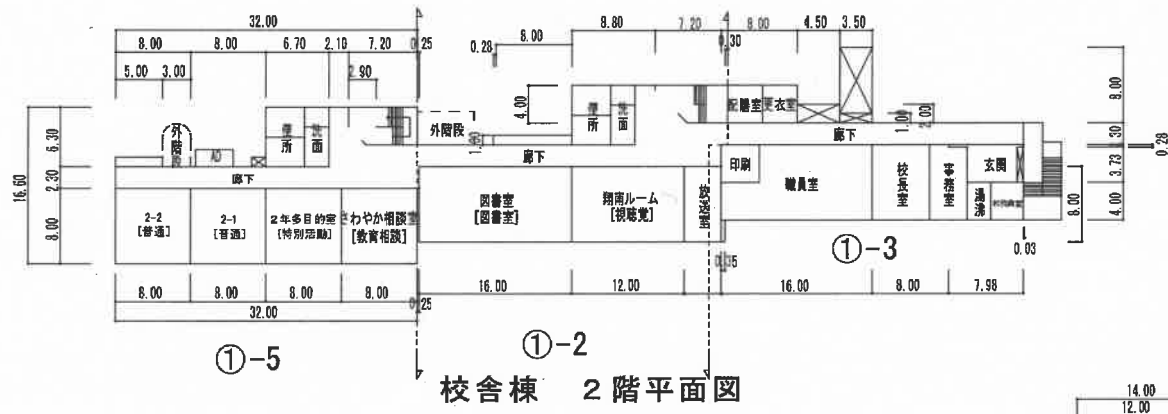

| | | | | | | | | | |
|-----|----|-------|-----|------|------|------|-----|------|------|
| 平面図 | 縮尺 | 1/800 | 学校名 | 南中学校 | 調査番号 | 都道府県 | 市町村 | 学校 | 整理番号 |
| | | | | | 11 | | 241 | 4545 | |

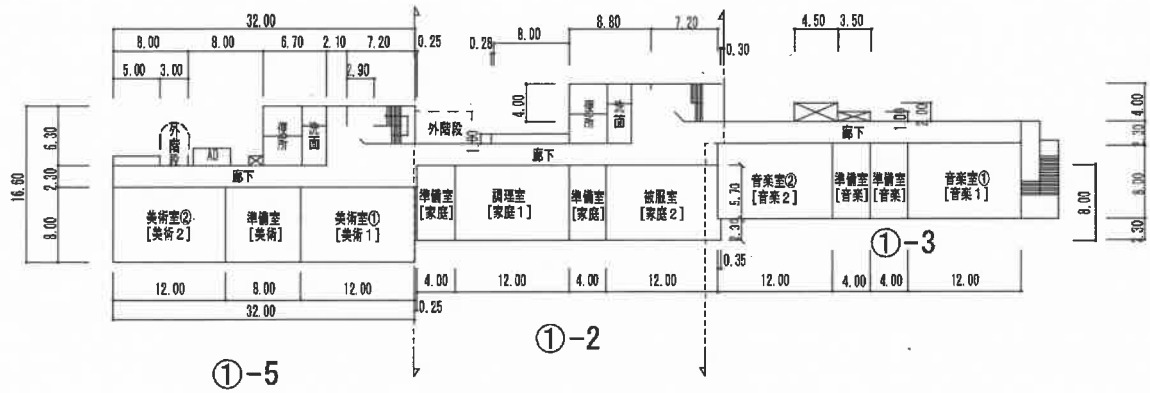


校舎棟 4階平面図

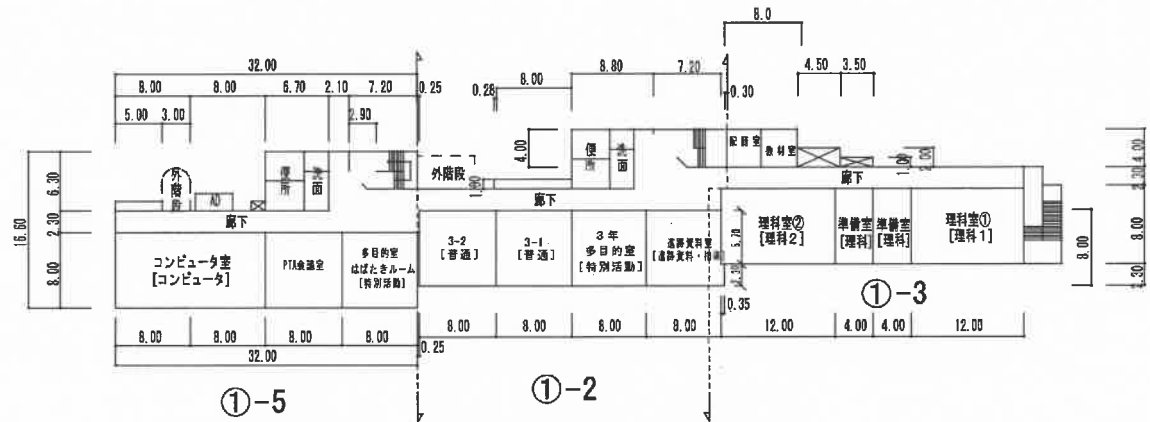


校舎棟 3階平面図

| | | | | | | | | | |
|-----|----|-------|-----|------|------|------|-----|------|------|
| 平面図 | 縮尺 | 1/800 | 学校名 | 南中学校 | 国定番号 | 都道府県 | 市町村 | 学校 | 整理番号 |
| | | | | | 11 | | 241 | 4545 | |

体育館

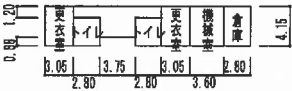


⑤-1 プール棟 平面図

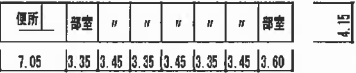



④-1 部室棟 平面図



④-2 部室棟 平面図

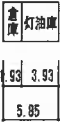

③-1 灯油庫 倉庫 平面図

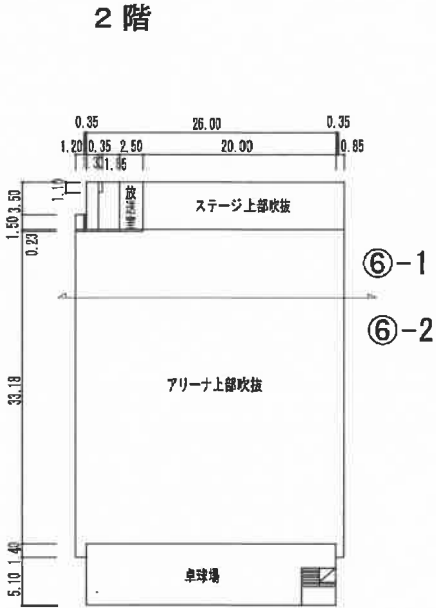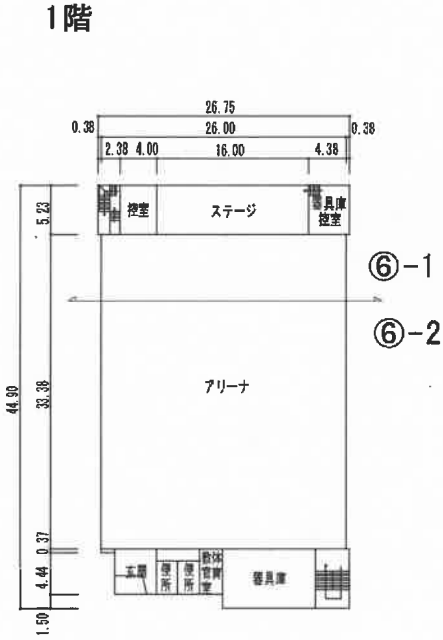

学校建物面積計算書

(南中学校)

[illegible]

| 棟 番号 | 桁行×張間 | 平方米 | 棟別の面積 | |
|---------|-----------------------|------------|-------|-------|
| ①-2 | 8.80 × 6.30 | 55.4400 | | |
| | 7.20 × 6.25 | 45.0000 | | |
| | 8.28 × 1.00 | 8.2800 | | |
| | 30.42 × 10.30 | 313.3260 | | |
| | △((1.50+3.00)×1.15÷2) | △2.5900 | | |
| | △((2.00+3.00)×0.85÷2) | △2.1300 | | |
| | △(2.00×2.00÷2) | △2.0000 | | |
| | △(3.40×4.00) | △13.6000 | | |
| | 計 | 401.7260 | | |
| | 8.80 × 6.30 | 55.4400 | | |
| | 7.20 × 6.25 | 45.0000 | | |
| | 8.28 × 1.00 | 8.2800 | | |
| | 30.42 × 10.30 | 313.3260 | | |
| | 計 | 422.0460 | | |
| | 8.80 × 6.30 | 55.4400 | | |
| | 7.20 × 6.25 | 45.0000 | | |
| | 8.28 × 1.00 | 8.2800 | | |
| | 30.42 × 10.30 | 313.3260 | | |
| | 計 | 422.0460 | | |
| | 8.80 × 6.30 | 55.4400 | | |
| | 7.20 × 6.25 | 45.0000 | | |
| | 8.28 × 1.00 | 8.2800 | | |
| | 30.42 × 10.30 | 313.3260 | | |
| | 計 | 422.0460 | | |
| | 合 計 | 1,667.8640 | | 1,668 |
| | | | | |
| | | | | |
| | | | | |
| | | | | |

[illegible]

學校建物面積計算書

(南中学校)

| 棟 番号 | 桁行×張間 | 平方米 | 棟別の面積 |
|---------|---------------|----------|-------|
| ①—3 | 1.56 × 10.30 | 16.0680 | |
| | 0.35 × 2.30 | 0.8050 | |
| | 8.05 × 8.00 | 64.4000 | |
| | 8.00 × 2.30 | 18.4000 | |
| | 7.98 × 8.00 | 63.8400 | |
| | 3.50 × 1.03 | 3.6050 | |
| | 0.91×0.30×3 | 0.8190 | |
| | 1.83 × 0.30 | 0.5490 | |
| | 計 | 168.4860 | |
| | 32.00 × 10.30 | 329.6000 | |
| | 0.35 × 2.30 | 0.8050 | |
| | 1.56 × 10.30 | 16.0680 | |
| | △(0.73×4.00) | △ 2.9200 | |
| | 8.00 × 4.00 | 32.0000 | |
| | 3.50 × 1.00 | 3.5000 | |
| | 計 | 379.0530 | |
| | 1.58 × 10.30 | 16.2740 | |
| | 0.38 × 2.30 | 0.8740 | |
| | 32.00 × 10.30 | 329.6000 | |
| | 8.00 × 4.00 | 32.0000 | |
| | 3.50 × 1.00 | 3.5000 | |
| | 計 | 382.2480 | |
| | 1.58 × 10.30 | 16.2740 | |
| | 0.38 × 2.30 | 0.8740 | |
| | 32.00 × 10.30 | 329.6000 | |
| | 3.50 × 1.00 | 3.5000 | |
| | 1.40 × 2.04 | 2.8560 | |
| | 6.10 × 4.10 | 25.0100 | |
| | 計 | 378.1140 | |

[illegible][illegible]

学校建物面積計算書

(南中学校)

| 棟 番号 | 桁行×張間 | 平方米 | 棟別の面積 |
|---------|---------------|----------|-------|
| ①-5 | 32.00 × 10.30 | 329.6000 | |
| | 5.00 × 1.00 | 5.0000 | |
| | 8.80 × 6.30 | 55.4400 | |
| | 7.16 × 6.26 | 44.7545 | |
| | 0.30 × 2.30 | 0.6785 | |
| | 0.25 × 2.30 | 0.5750 | |
| | 1.50 × 1.00 | 1.5000 | |
| | 0.91×0.30×3 | 0.8200 | |
| | 計 | 438.3680 | |
| | 32.00 × 10.30 | 329.6000 | |
| | 5.00 × 1.00 | 5.0000 | |
| | 8.80 × 6.30 | 55.4400 | |
| | 7.16 × 6.26 | 44.7545 | |
| | 0.30 × 2.30 | 0.6785 | |
| | 0.25 × 2.30 | 0.5750 | |
| | 1.50 × 1.00 | 1.5000 | |
| | 計 | 437.5480 | |
| | 32.00 × 10.30 | 329.6000 | |
| | 5.00 × 1.00 | 5.0000 | |
| | 8.80 × 6.30 | 55.4400 | |
| | 7.16 × 6.26 | 44.7545 | |
| | 0.30 × 2.30 | 0.6785 | |
| | 0.25 × 2.30 | 0.5750 | |
| | 1.50 × 1.00 | 1.5000 | |
| | 計 | 437.5480 | |
| | | | |
| | | | |
| 棟 番号 | 桁行×張間 | 平方米 | 棟別の面積 |
|---------|---------------|------------|-------|
| | 32.00 × 10.30 | 329.6000 | |
| | 5.00 × 1.00 | 5.0000 | |
| | 8.80 × 6.30 | 55.4400 | |
| | 7.16 × 6.26 | 44.7545 | |
| | 0.30 × 2.30 | 0.6785 | |
| | 0.25 × 2.30 | 0.5750 | |
| | 1.50 × 1.00 | 1.5000 | |
| | 計 | 437.5480 | |
| | 合 計 | 1,751.0121 | |
| | | | |
| | | | |
| ①-6 | 7.00 × 7.14 | 50.0010 | |
| | 4.00 × 1.82 | 7.2800 | |
| | 計 | 57.2810 | |
| | 4.00 × 1.82 | 7.2800 | |
| | 計 | 7.2800 | |
| | 4.00 × 1.82 | 7.2800 | |
| | 計 | 7.2800 | |
| | 4.00 × 1.82 | 7.2800 | |
| | 計 | 7.2800 | |
| | 合 計 | 79.1210 | |
| ②-1 | 6.00 × 7.00 | 42.0000 | |
| | 12.00 × 10.00 | 120.0000 | |
| ③-1 | 合 計 | 162.0000 | 162 |
| | 5.85 × 4.15 | 24.2775 | |
| ④-1 | 合 計 | 24.2775 | 24 |
| | 31.05 × 4.15 | 128.8575 | |
| ④-2 | 合 計 | 128.8575 | 129 |
| | 31.05 × 4.15 | 128.8575 | |
| | 合 計 | 128.8575 | 129 |
| | | | |

| 棟 番号 | 桁行×張間 | 平方米 | 棟別の面積 |
|---------|---------------|------------|-------|
| ⑤-1 | 21.85 × 4.15 | 90.6775 | |
| | △(3.75×0.88) | △ 3.3000 | |
| | 合 計 | 87.3775 | |
| ⑥-1 | 6.01 × 25.25 | 151.7525 | (87) |
| | 5.00 × 26.75 | 133.7500 | |
| | 計 | 285.5025 | |
| | 2.50 × 5.23 | 13.0750 | |
| | 3.85 × 1.72 | 6.6220 | |
| | 1.30 × 3.50 | 4.5500 | |
| | 1.10 × 0.35 | 0.3850 | |
| | 計 | 24.6320 | |
| | 合 計 | 310.1345 | |
| | | | |
| ⑥-2 | 27.59 × 25.25 | 696.6475 | |
| | 11.30 × 4.80 | 54.2400 | |
| | 13.55 × 6.30 | 85.3650 | |
| | 1.13 × 0.22 | 0.2486 | |
| | 計 | 836.5011 | |
| | 26.70 6.50 | 173.5500 | |
| | 計 | 173.5500 | |
| ⑦-1 | 合 計 | 1,010.0511 | 1,010 |
| | 14.00 × 7.00 | 98.0000 | |
| | 12.00 × 3.00 | 36.0000 | |
| | 合 計 | 134.0000 | 134 |
| | | | |
| | | | |
| | | | |
| | | | |
| | | | |
| | | | |

令和 5 年度 公立学校等建物の棟別面積表

様 式 2

| | | | | | | | |
|-----------|-----|---------|------|---------|--------------|---------|------|
| 当該学校の設置年度 | H25 | 設置者名 | 鶴ヶ島市 | 共同利用施設名 | 鶴ヶ島市学校給食センター | 相手方の学校名 | |
| ①識別コード | I | ②都道府県番号 | 11 | ③学校調査番号 | K173 | ④冬季分校番号 | |
| | | | | | | 整理番号 | 9405 |

| 棟 番 号 | 枝 番 号 | 建 物 区 分 | 構 造 区 分 | 階 数 | 建 築 元 年 | 学 部 等 | 保 有 面 積 | 産 振 校 舎 面 積 | 国 庫 補 助 | | | | と り こ わ し 記 号 | 国 未 完 成 面 積 | 保 有 外 建 物 面 積 | | | | | | 備 考 | | |
|-------------|-------------|------------------|------------------|--------|------------------|-------------|------------------|----------------------------|------------------|--------|--------------------------------------|--------|---------------------------------|----------------------------|---------------------------------|---------------------------------|--------|----------------------------|---------------------------------|--------|------------|--------------------------------------|---|
| | | | | | | | | | 補 助 年 度 | 費 目 | 公 立 文 教 補 助 面 積 | 費 目 | | | 他 事 業 補 助 面 積 | 保 有 控 除 建 物 種 | 面 積 | 一 時 使 用 の 別 | 一 時 使 用 の 面 積 | 事 由 | | 未 と り こ わ し 面 積 | |
| | | | | | | | | | | | | | | | | | | | | | | | |
| ⑤ | | ⑥ | ⑦ | ⑧ | ⑨ | ⑩ | ⑪ | ⑫ | ⑬ | ⑭ | ⑮ | ⑯ | ⑰ | ⑱ | ⑲ | ⑳ | ㉑ | ㉒ | ㉓ | ㉔ | ㉕ | ㉖ | ㉗ |
| 0011 | 共 | S | 2 | H | 25 | 09 | 3148 | | | H25 | | | 給 | 989 | | | | | | | | | 鶴ヶ島第一小学校 鶴ヶ島第二小学校 新町小学校 杉下小学校 長久保小学校 栄小学校 藤小学校 南小学校 鶴ヶ島中学校 藤中学校 富士見中学校 西 中学校 南中学校 |
| 0021 | 共 | S | 1 | H | 25 | 09 | 180 | | | | | | | | | | | | | | | | |
| | | | | | | | | | | | | | | | | | | | | | | | |
| | | | | | | | | | | | | | | | | | | | | | | | |
| | | | | </ | | | | | | | | | | | | | | | | | | | |

コード説明
⑥建物区分
校舎・・・・・・・・校児童生徒地域交流施設・・・・児
屋内運動場・・・・屋教員住宅・・・・住
寄宿舎・・・・寄共同利用施設・・・・共
地域・学校連携施設・・・・連部室・・・・部

⑦構造区分
鉄筋コンクリート造・・・・R
鉄骨その他造・・・・S
木造・・・・W

⑧学部等
高校
全日制・・・・全
特支
幼稚部・・・・幼
小中学部・・・・小
高等部・・・・高

⑨利用形態
昼定・・・・昼
夜定・・・・夜
通信制・・・・通

様式2

[illegible]

⑧改修状況

| | |
|---------------|---|
| 改修済み | 1 |
| 改修中 | 2 |
| 未改修 | 3 |
| 未改修のうち当年度実施予定 | 4 |


令和 5 年度 共同利用施設 利用学校一覧

共同利用施設名 鶴ヶ島市学校給食センター


| No. | 利 用 学 校 | No. | 利 用 学 校 | No. | 利 用 学 校 | No. | 利 用 学 校 |
|-----|----------|-----|---------|-----|---------|-----|---------|
| 1 | 鶴ヶ島第一小学校 | 26 | | 51 | | 76 | |
| 2 | 鶴ヶ島第二小学校 | 27 | | 52 | | 77 | |
| 3 | 新町小学校 | 28 | | 53 | | 78 | |
| 4 | 杉下小学校 | 29 | | 54 | | 79 | |
| 5 | 長久保小学校 | 30 | | 55 | | 80 | |
| 6 | 栄小学校 | 31 | | 56 | | 81 | |
| 7 | 藤小学校 | 32 | | 57 | | 82 | |
| 8 | 南小学校 | 33 | | 58 | | 83 | |
| 9 | 鶴ヶ島中学校 | 34 | | 59 | | 84 | |
| 10 | 藤中学校 | 35 | | 60 | | 85 | |
| 11 | 富士見中学校 | 36 | | 61 | | 86 | |
| 12 | 西中学校 | 37 | | 62 | | 87 | |
| 13 | 南中学校 | 38 | | 63 | | 88 | |
| 14 | | 39 | | 64 | | 89 | |
| 15 | | 40 | | 65 | | 90 | |
| 16 | | 41 | | 66 | | 91 | |
| 17 | | 42 | | 67 | | 92 | |
| 18 | | 43 | | 68 | | 93 | |
| 19 | | 44 | | 69 | | 94 | |
| 20 | | 45 | | 70 | | 95 | |
| 21 | | 46 | | 71 | | 96 | |
| 22 | | 47 | | 72 | | 97 | |
| 23 | | 48 | | 73 | | 98 | |
| 24 | | 49 | | 74 | | 99 | |
| 25 | | 50 | | 75 | | 100 | |

(令和4年度)


| 配置図 | 縮尺 | 1/1500 | 学校名 | 鶴ヶ島市学校給食センター | 調査番号 | 都道府県 | 市町村 | 学校 | 整理番号 |
|-----|----|--------|-----|--------------|------|------|-----|----|------|
| | | | | | 11 | | 241 | | |

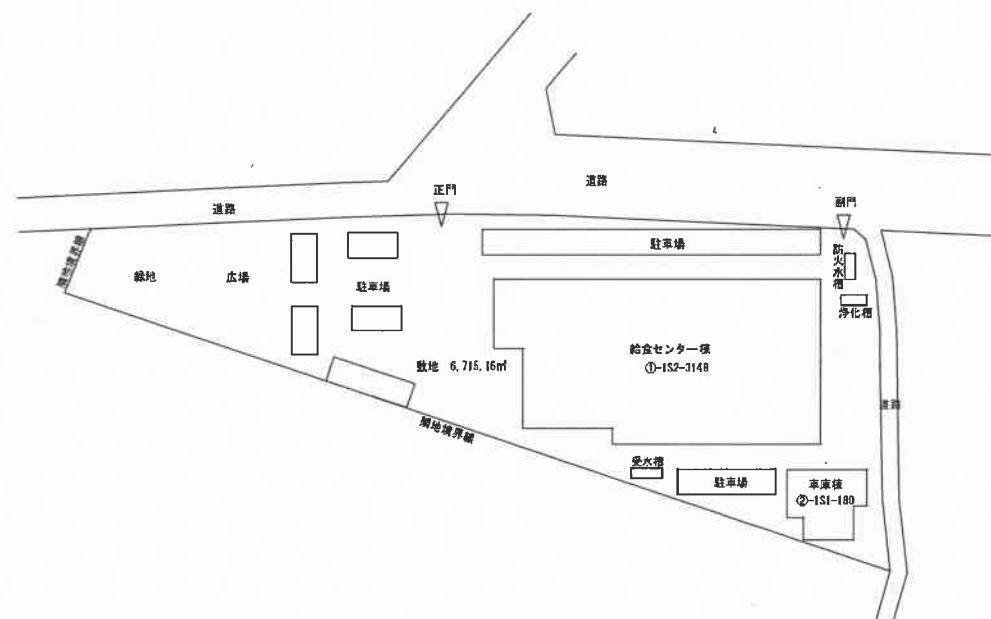

| | | | | | | | | | |
|-----|----|-------|-----|--------------|------|------|-----|----|------|
| 平面図 | 縮尺 | 1/250 | 学校名 | 鶴ヶ島市学校給食センター | 調査番号 | 都道府県 | 市町村 | 学校 | 整理番号 |
| | | | | | 11 | | 241 | | |

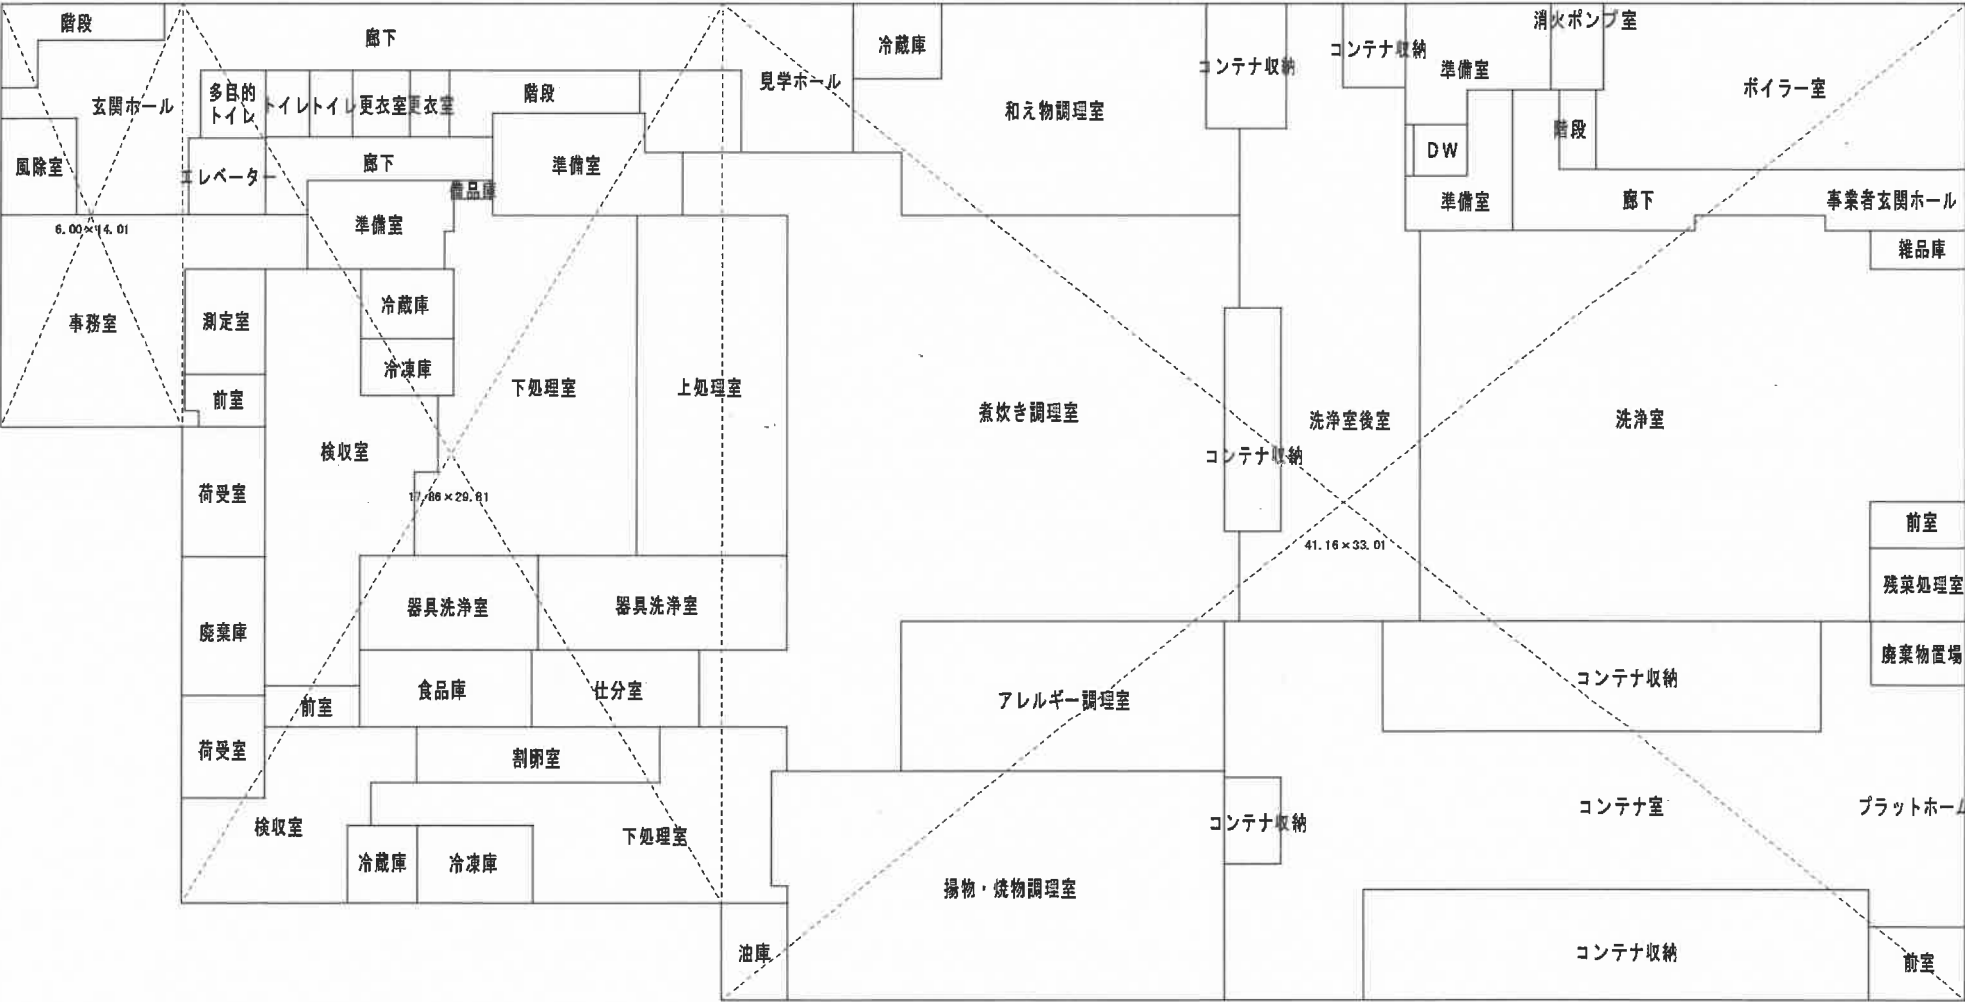


| | | | | | | | | | |
|-----|----|-------|-----|--------------|------|------|-----|----|------|
| 平面図 | 縮尺 | 1/250 | 学校名 | 鶴ヶ島市学校給食センター | 調査番号 | 都道府県 | 市町村 | 学校 | 整理番号 |
| | | | | | 11 | 11 | 241 | | |

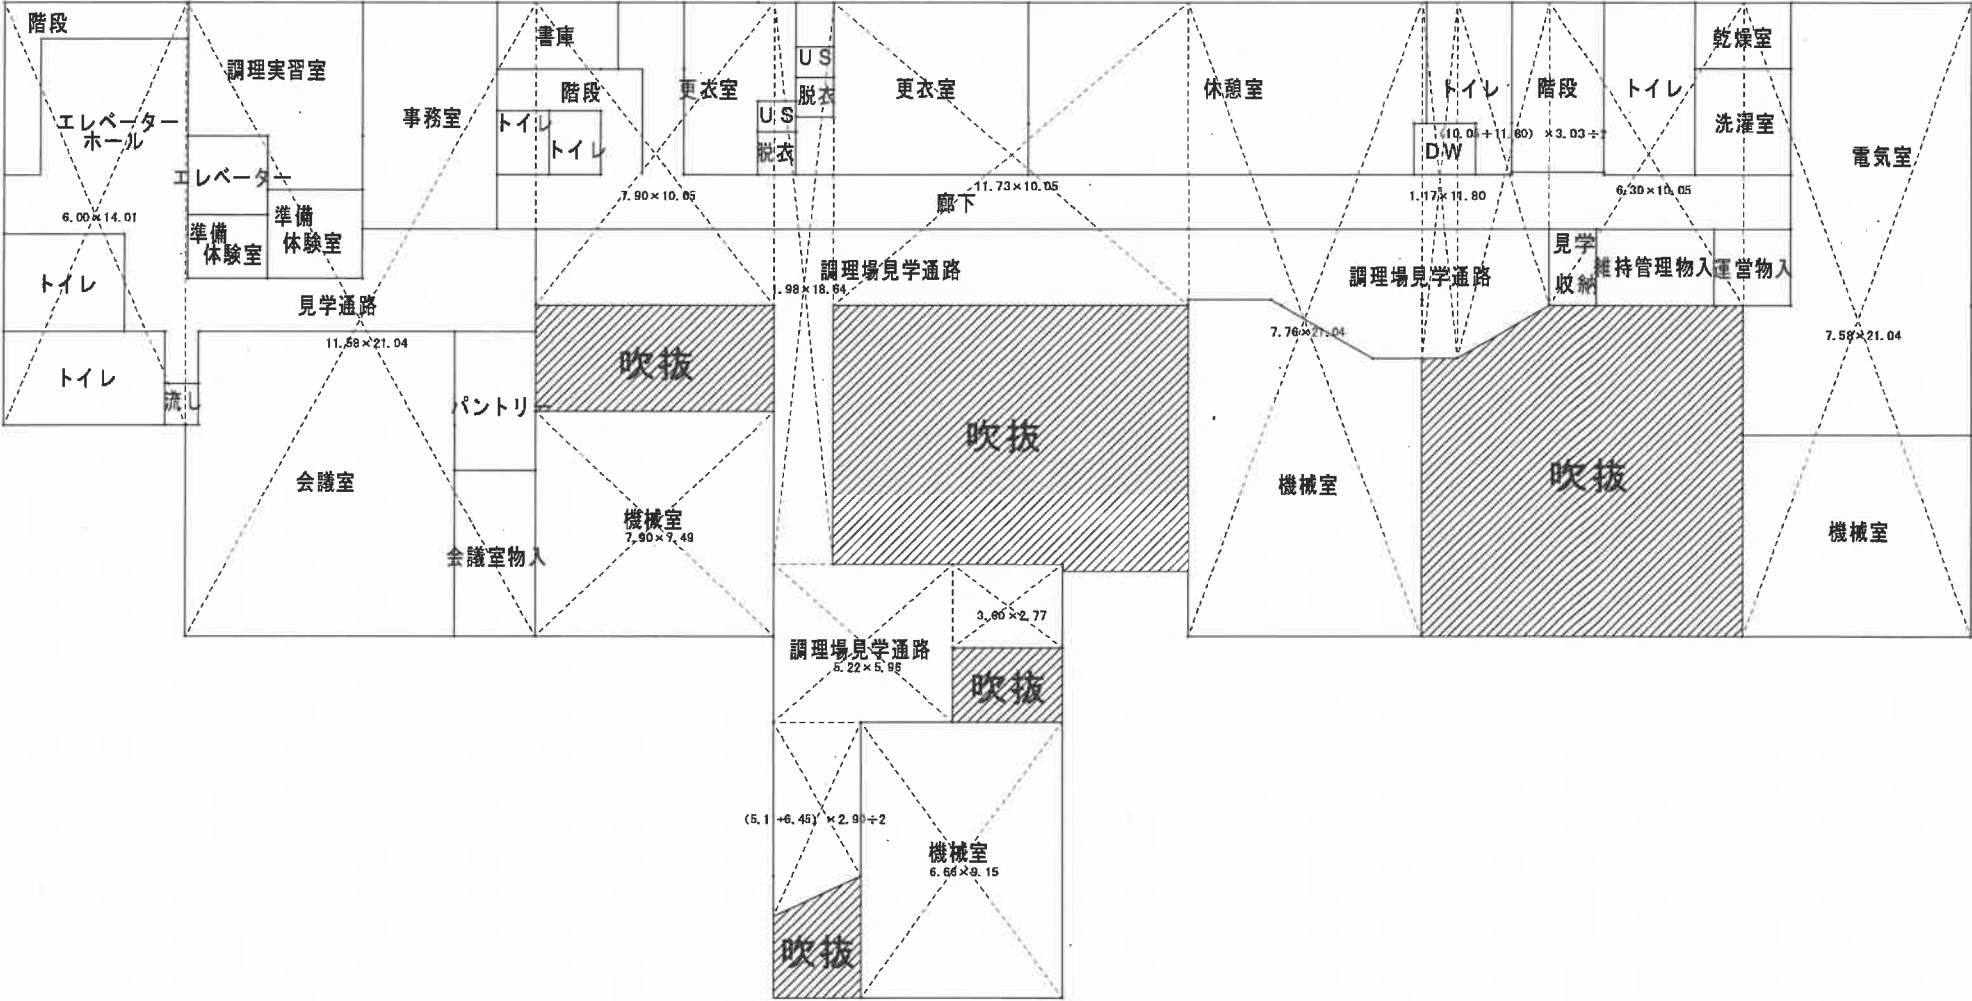

① 給食センター棟 2階

| | | | | | | | | | |
|-----|----|-------|-----|--------------|------|------|-----|----|------|
| 平面図 | 縮尺 | 1/250 | 学校名 | 鶴ヶ島市学校給食センター | 調査番号 | 都道府県 | 市町村 | 学校 | 整理番号 |
| | | | | | | 11 | 241 | | |

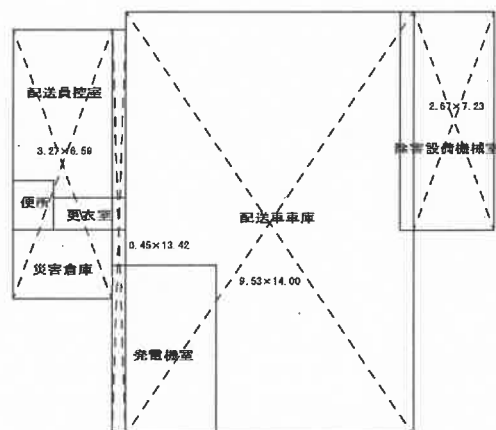

② 車庫棟

学校建物面積計算書

(鶴ヶ島市学校給食センター)

| 棟 番号 | 桁行×張間 | 平方米 | 棟別の面積 |
|---------|--------------------------|------------|-------|
| ① | 6.00 × 14.01 | 84.0600 | 3,148 |
| | 17.86 × 29.81 | 532.4066 | |
| | 41.16 × 33.01 | 1,358.6916 | |
| | 計 | 1,975.1582 | |
| | 6.00 × 14.01 | 84.0600 | |
| | 11.58 × 21.04 | 243.6432 | |
| | 7.90 × 10.05 | 79.3950 | |
| | 7.90 × 7.49 | 59.1710 | |
| | 1.98 × 18.64 | 36.9072 | |
| | 5.22 × 5.96 | 31.1112 | |
| | (5.11+6.45) × 2.90 ÷ 2 | 16.7600 | |
| | 11.73 × 10.05 | 117.8865 | |
| | 3.60 × 2.77 | 9.9720 | |
| | 7.76 × 21.04 | 163.2704 | |
| | 1.17 × 11.80 | 13.8060 | |
| | (10.05+11.80) × 3.03 ÷ 2 | 33.1000 | |
| | 6.30 × 10.05 | 63.3150 | |
| | 7.58 × 21.04 | 159.4832 | |
| | 6.66 × 9.15 | 60.9390 | |
| | 計 | 1,172.8197 | |
| 合 計 | 3,147.9779 | 3,148 | |
| ② | 3.27 × 6.59 | 21.5493 | 180 |
| | 0.45 × 13.42 | 6.0390 | |
| | 9.53 × 14.00 | 133.4200 | |
| | 2.67 × 7.23 | 19.3041 | |
| | 合 計 | 180.3124 | |
| | | | |
| | | | |
| | | | |

[illegible][illegible]