



参考資料-4 公共上水道・雨水管敷設位置図

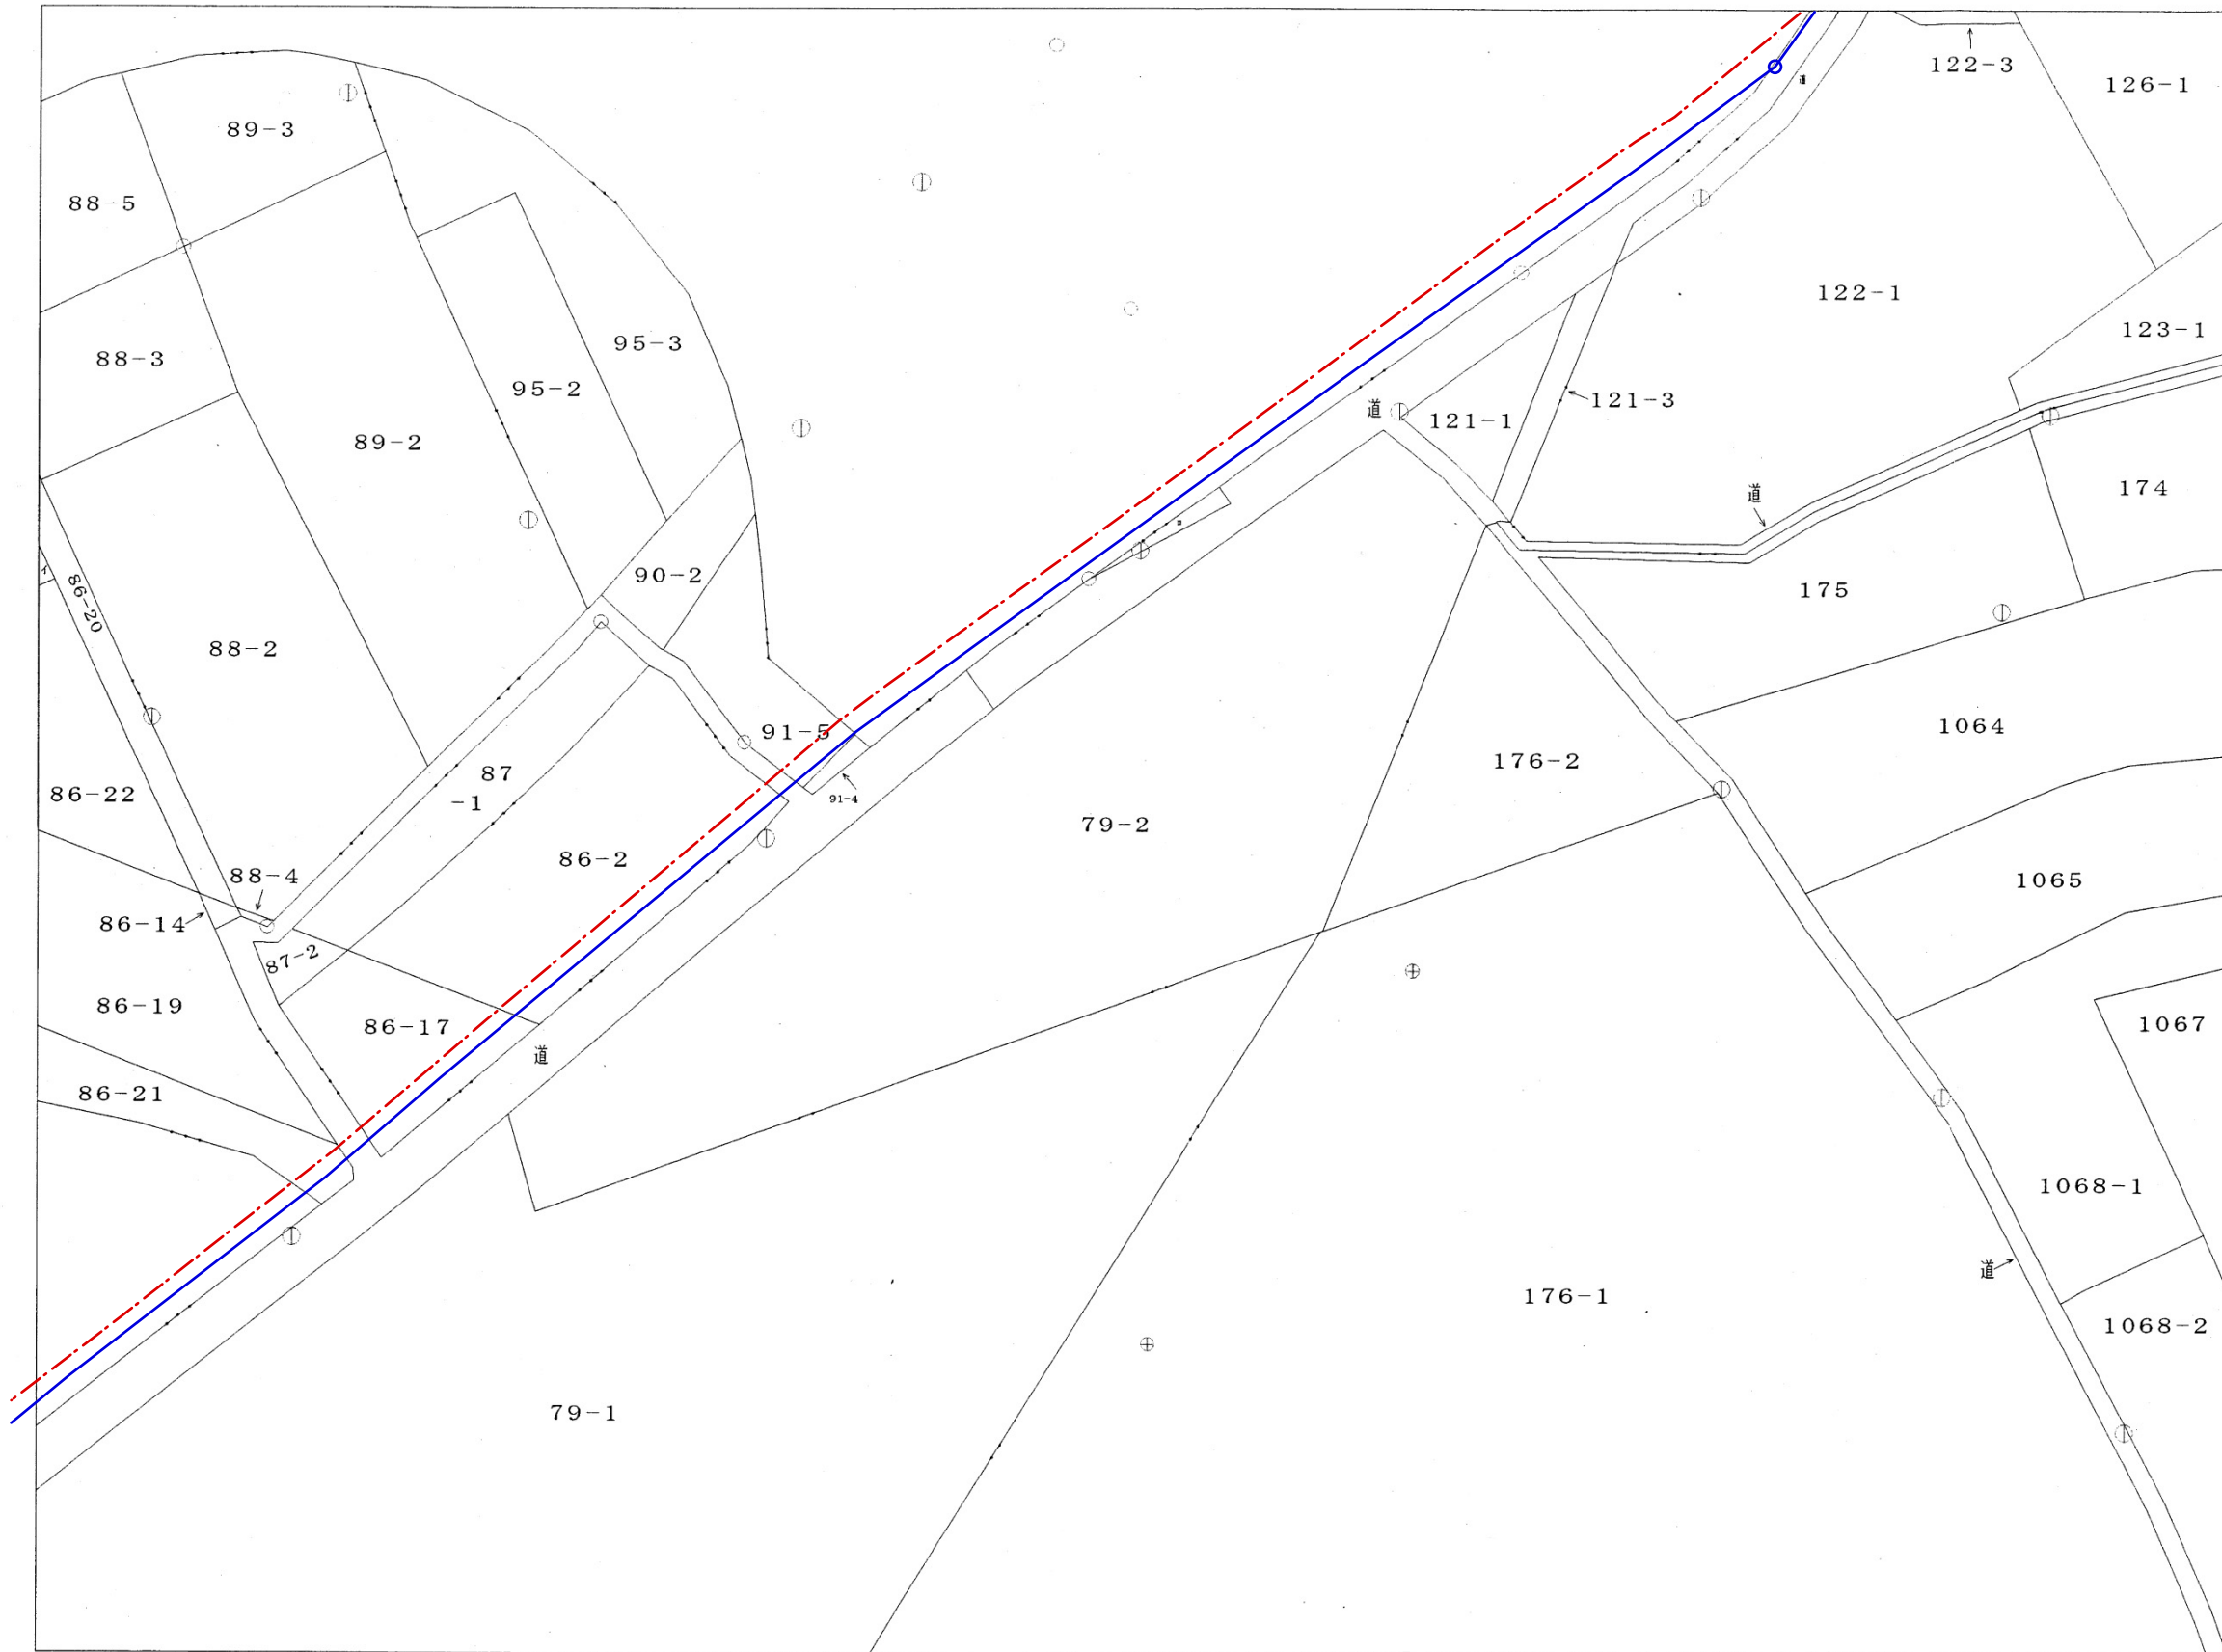

凡例

- 公共上水道 (Public Water Supply Pipe)
- 雨水管 (Rainwater Pipe)

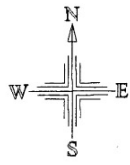