


見直し候補路線 位置図



3・3・29 一本松東通り線	
市決定路線	
計画延長	490m
No.1	490m

3・5・32 一本松通り線	
県決定路線	
計画延長	310m
No.1	310m

3・3・1 新熊谷入間線	
県決定路線	
計画延長	4,270m
No.1	850m
No.2	570m

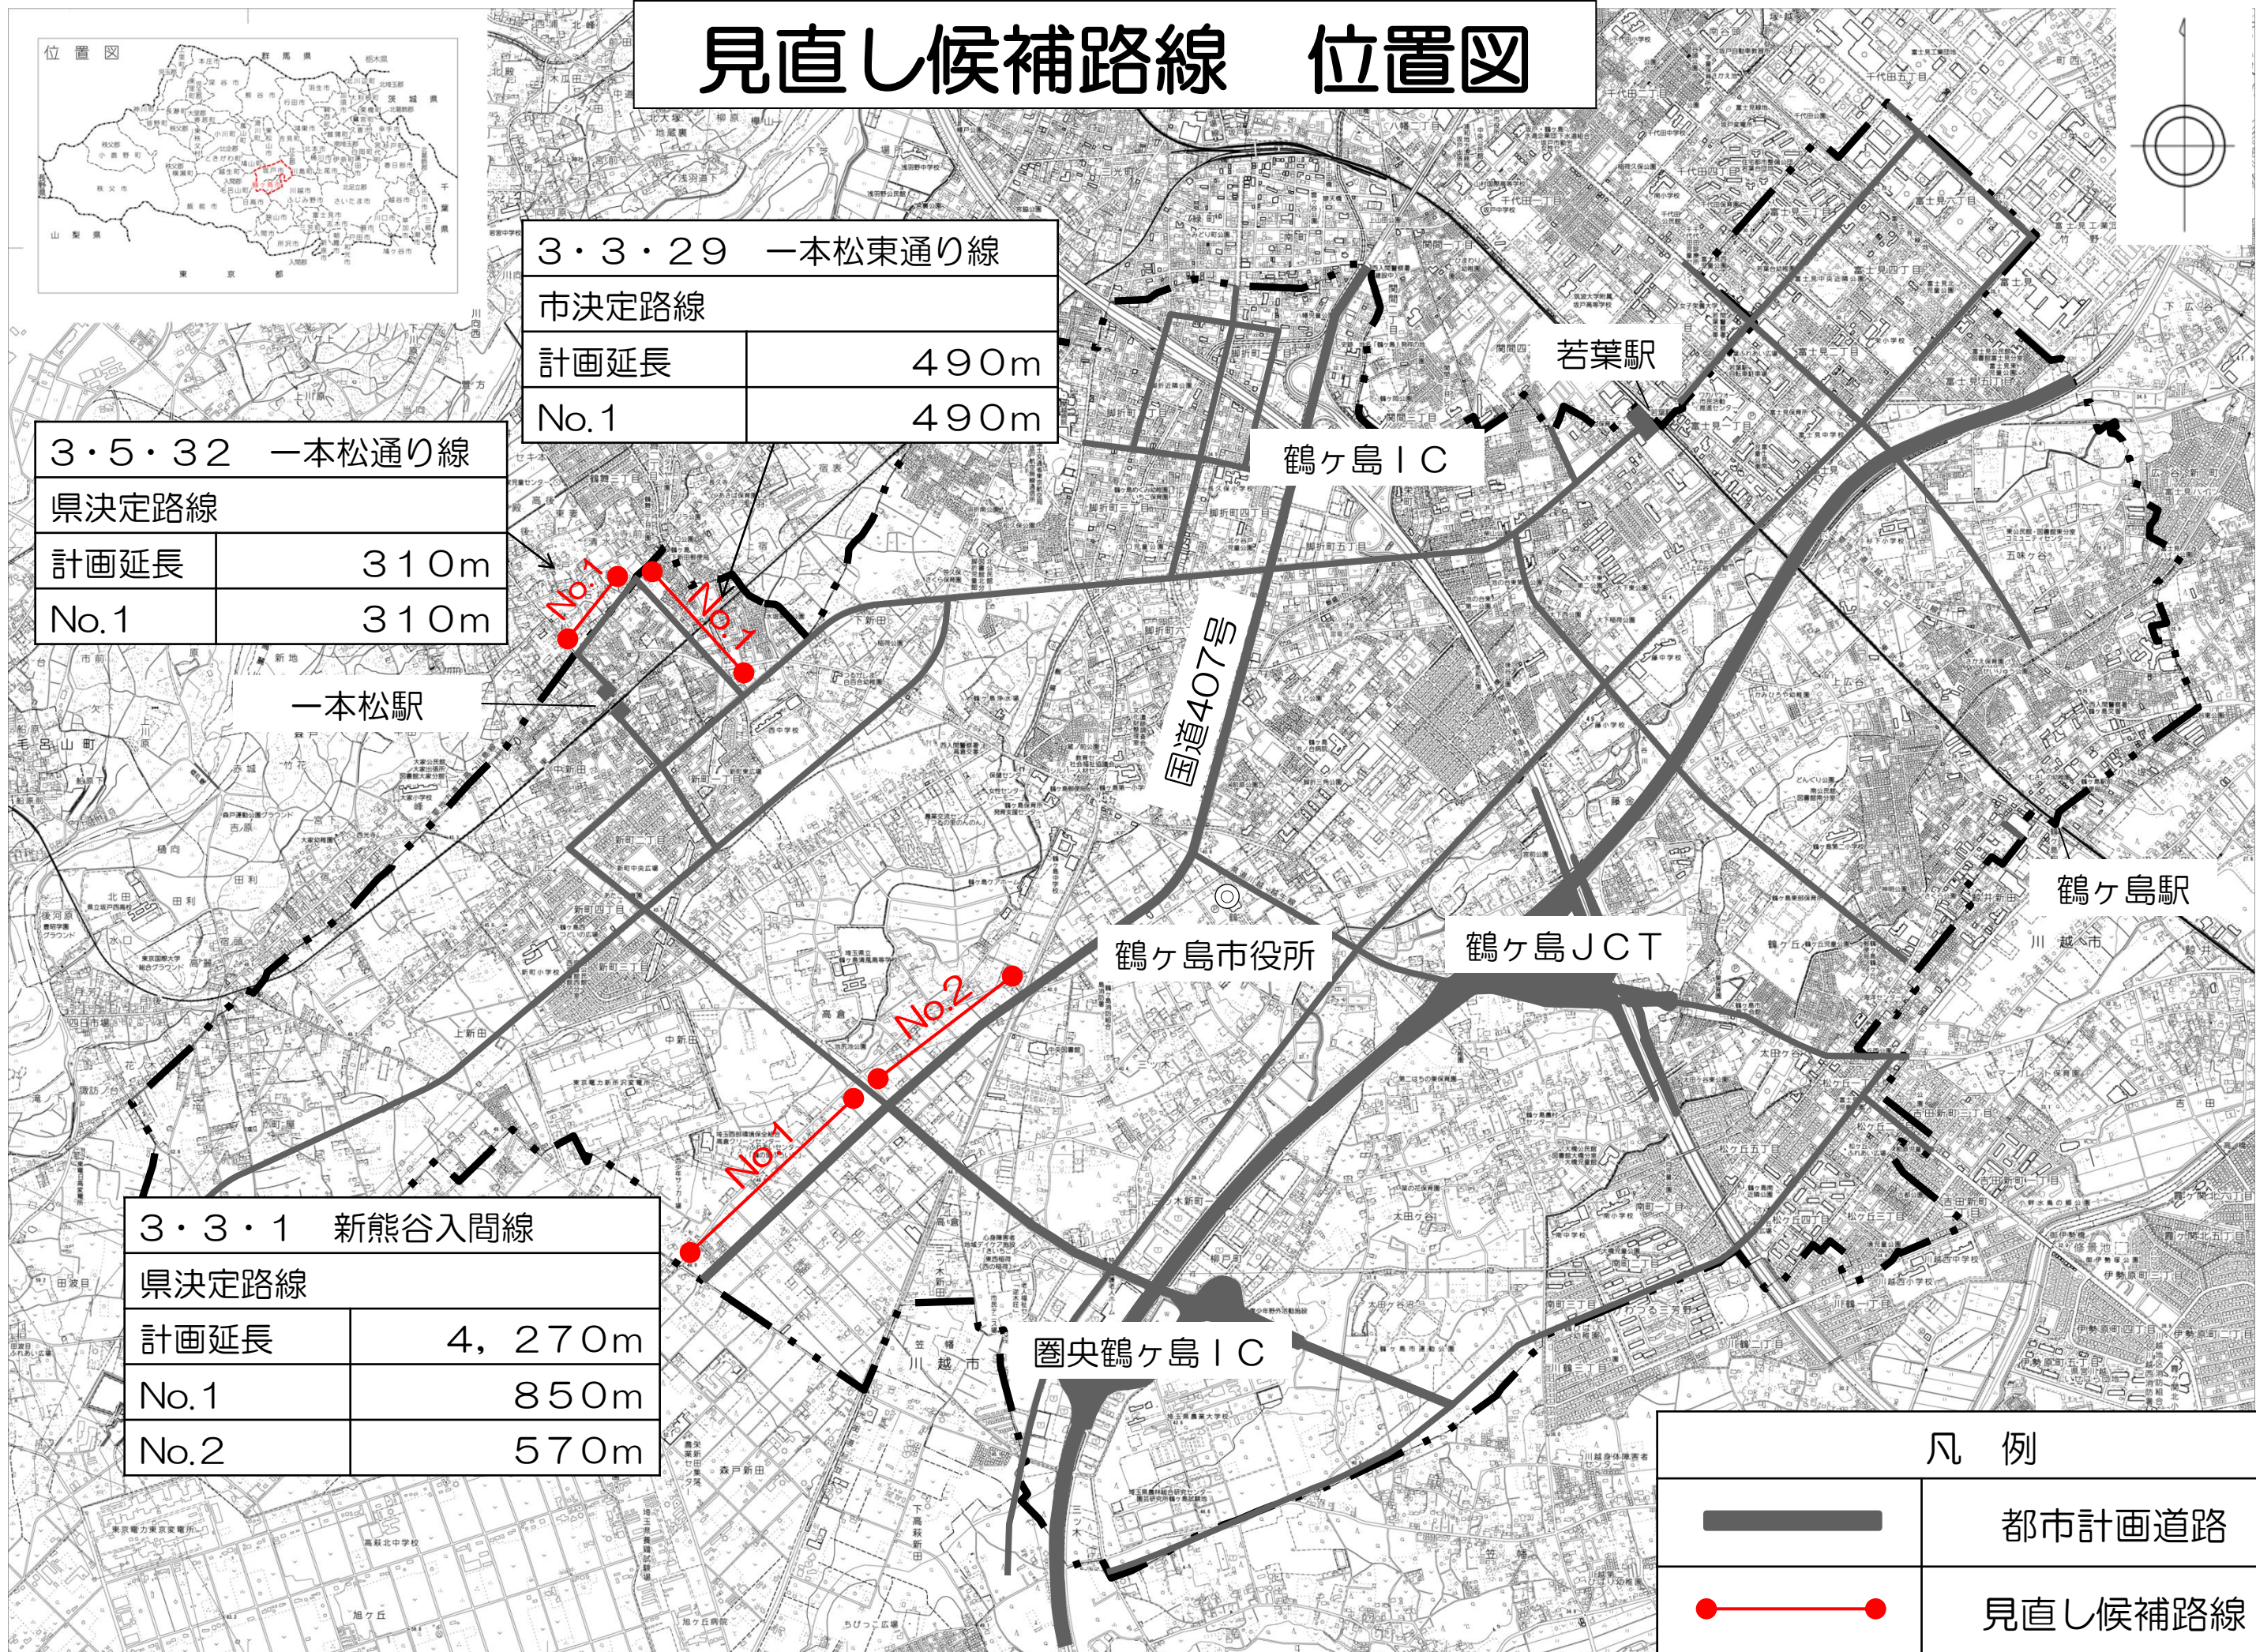

凡例	
	都市計画道路
	見直し候補路線