


# ①相談図面作成例

※A3 縦横任意

点番号	X座標	Y座標	備考
K1	〇〇〇.〇〇〇	〇〇〇.〇〇〇	市コンクリート杭（既存）
K2	〇〇〇.〇〇〇	〇〇〇.〇〇〇	市コンクリート杭（既存）
K3	〇〇〇.〇〇〇	〇〇〇.〇〇〇	市コンクリート杭（新設）
P4	〇〇〇.〇〇〇	〇〇〇.〇〇〇	計算点
		⋮	
K13	〇〇〇.〇〇〇	〇〇〇.〇〇〇	市コンクリート杭（既存）
T1	〇〇〇.〇〇〇	〇〇〇.〇〇〇	鉄
T2	〇〇〇.〇〇〇	〇〇〇.〇〇〇	鉄

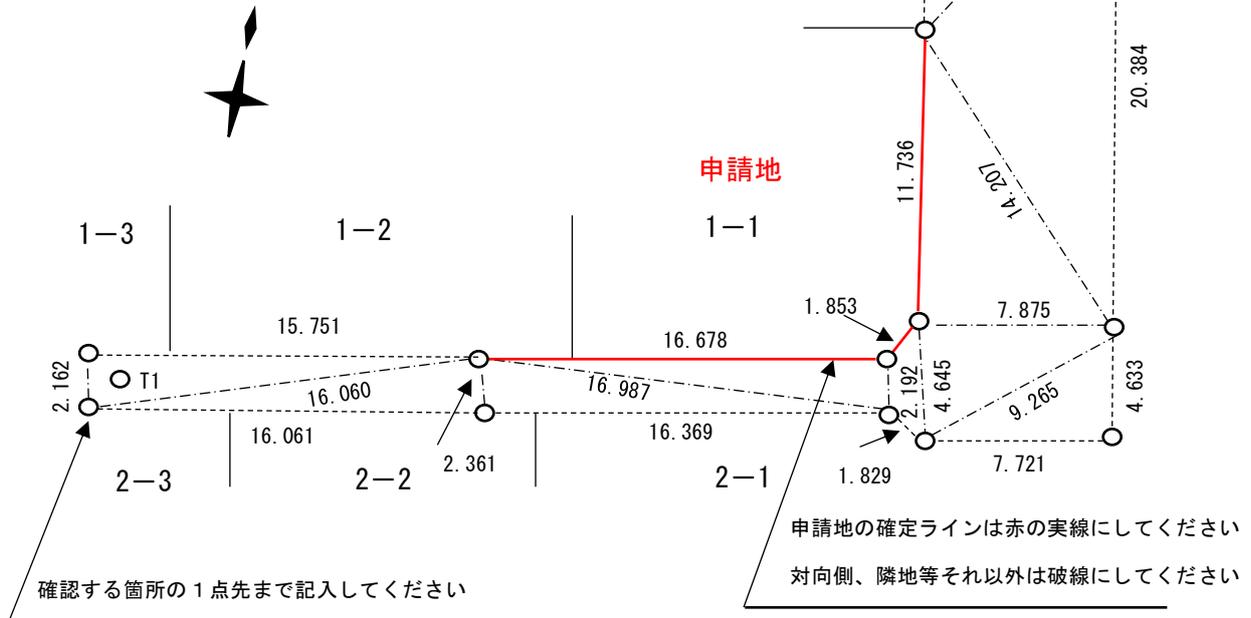

※相談図面は以下図面との比較検討図としてください。

- ・地籍測量図
- ・過去の境界確定図
- ・道路台帳
- ・換地図（区画整理地内）
- ・その他、参考となる図面


土地の所在	鶴ヶ島市〇〇町1番1号
図面名	相談図
縮尺	(任意、数値が確認できるサイズで)
作成年月日	令和〇年〇月〇日
作成者	鶴ヶ島市〇〇町1番1号 株式会社 〇〇〇〇 土地家屋調査士 〇〇 〇〇

印

## ②境界確定図作成例

※A3 縦横任意

点番号	X座標	Y座標	備考
K1	〇〇〇.〇〇〇	〇〇〇.〇〇〇	市コンクリート杭（既存）
K2	〇〇〇.〇〇〇	〇〇〇.〇〇〇	市コンクリート杭（既存）
K3	〇〇〇.〇〇〇	〇〇〇.〇〇〇	市コンクリート杭（新設）
P4	〇〇〇.〇〇〇	〇〇〇.〇〇〇	計算点
		⋮	
K13	〇〇〇.〇〇〇	〇〇〇.〇〇〇	市コンクリート杭（既存）
T1	〇〇〇.〇〇〇	〇〇〇.〇〇〇	鉄
T2	〇〇〇.〇〇〇	〇〇〇.〇〇〇	鉄

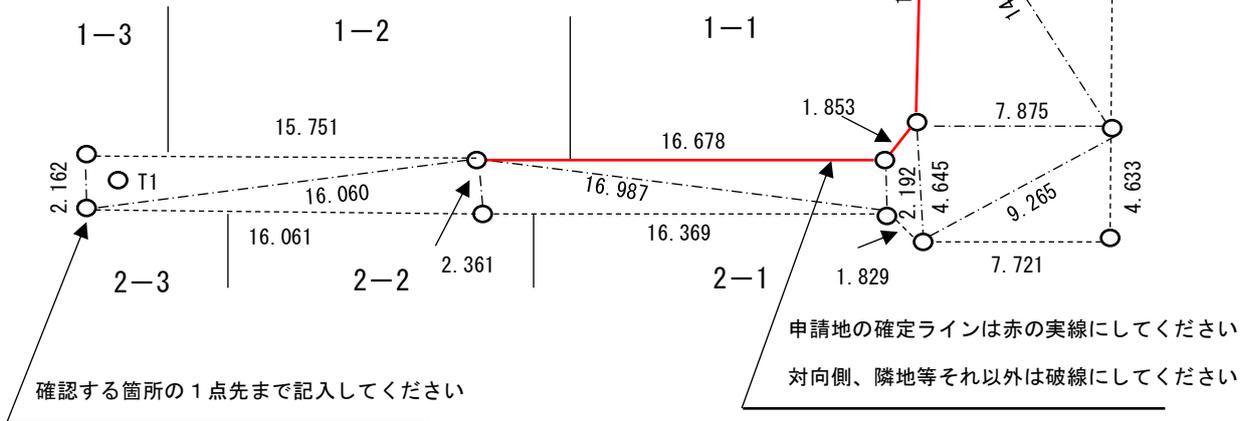

土地の所在	鶴ヶ島市〇〇町1番1号
図面名	境界確定図
縮尺	1/〇〇〇（任意）
作成年月日	令和〇年〇月〇日
作成者	鶴ヶ島市〇〇町1番1号 株式会社 〇〇〇〇 土地家屋調査士 〇〇 〇〇

