
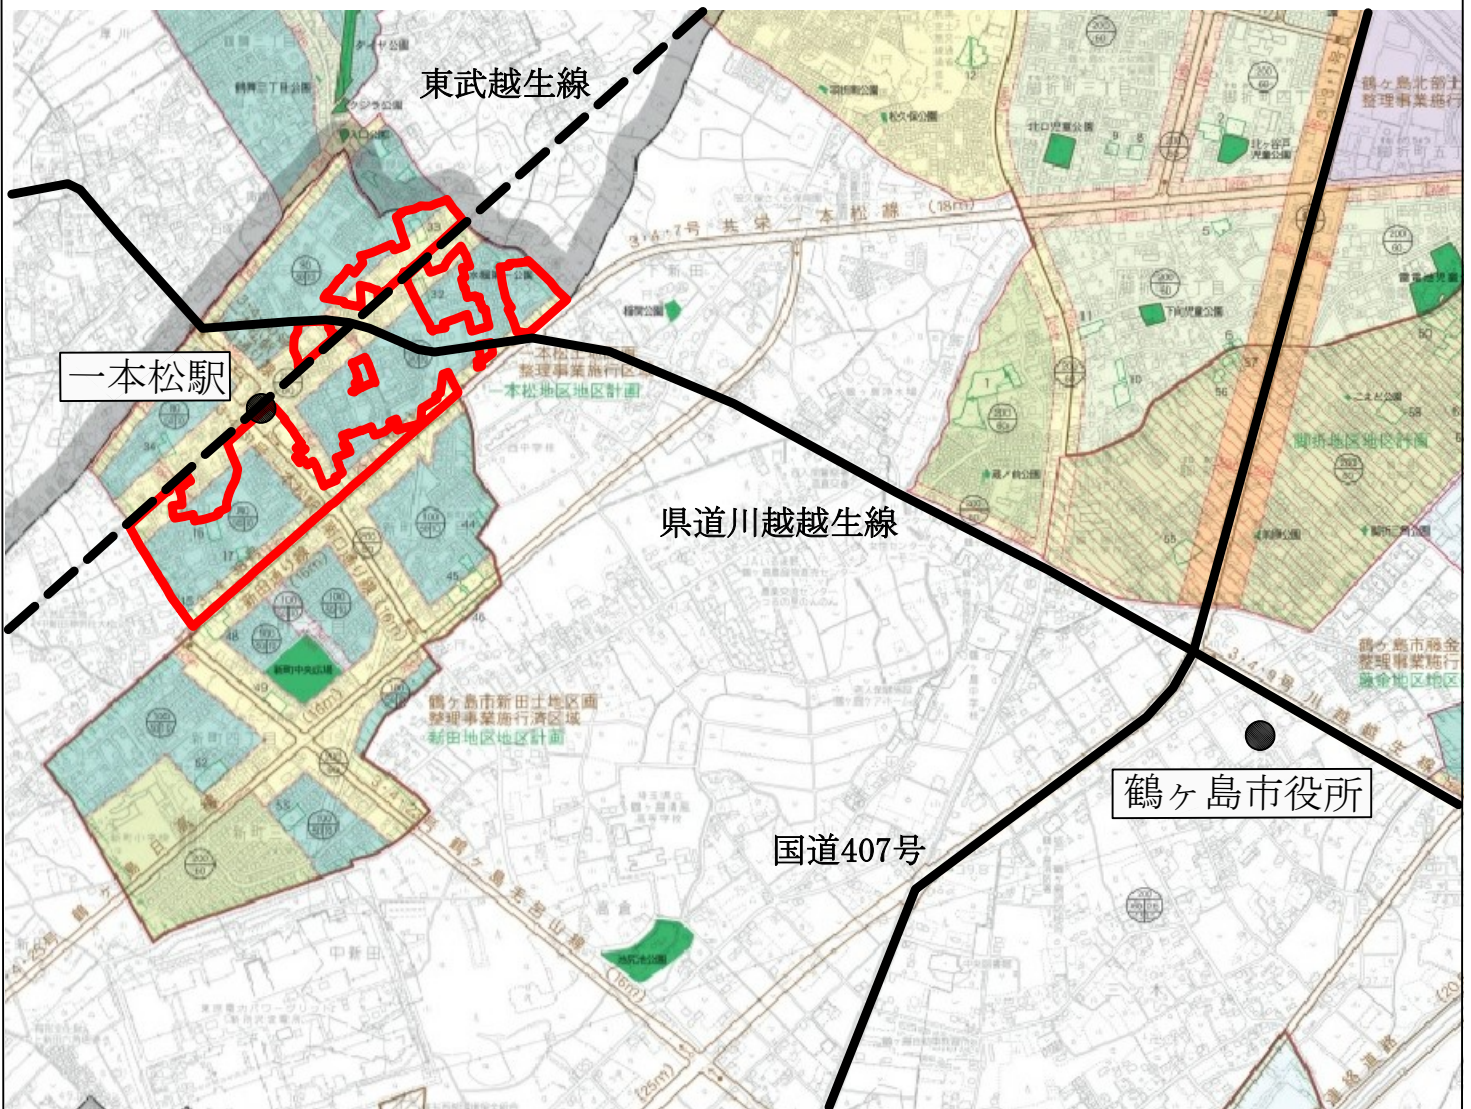
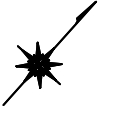


位置図


凡	例
	字の区域を廃止する区域




字の区域を廃止する区域図 (一本松土地区画整理事業施行区域)



凡 例	
	大字界 (変更後)
	字を廃止する区域
	字界
	土地区画整理事業による道路

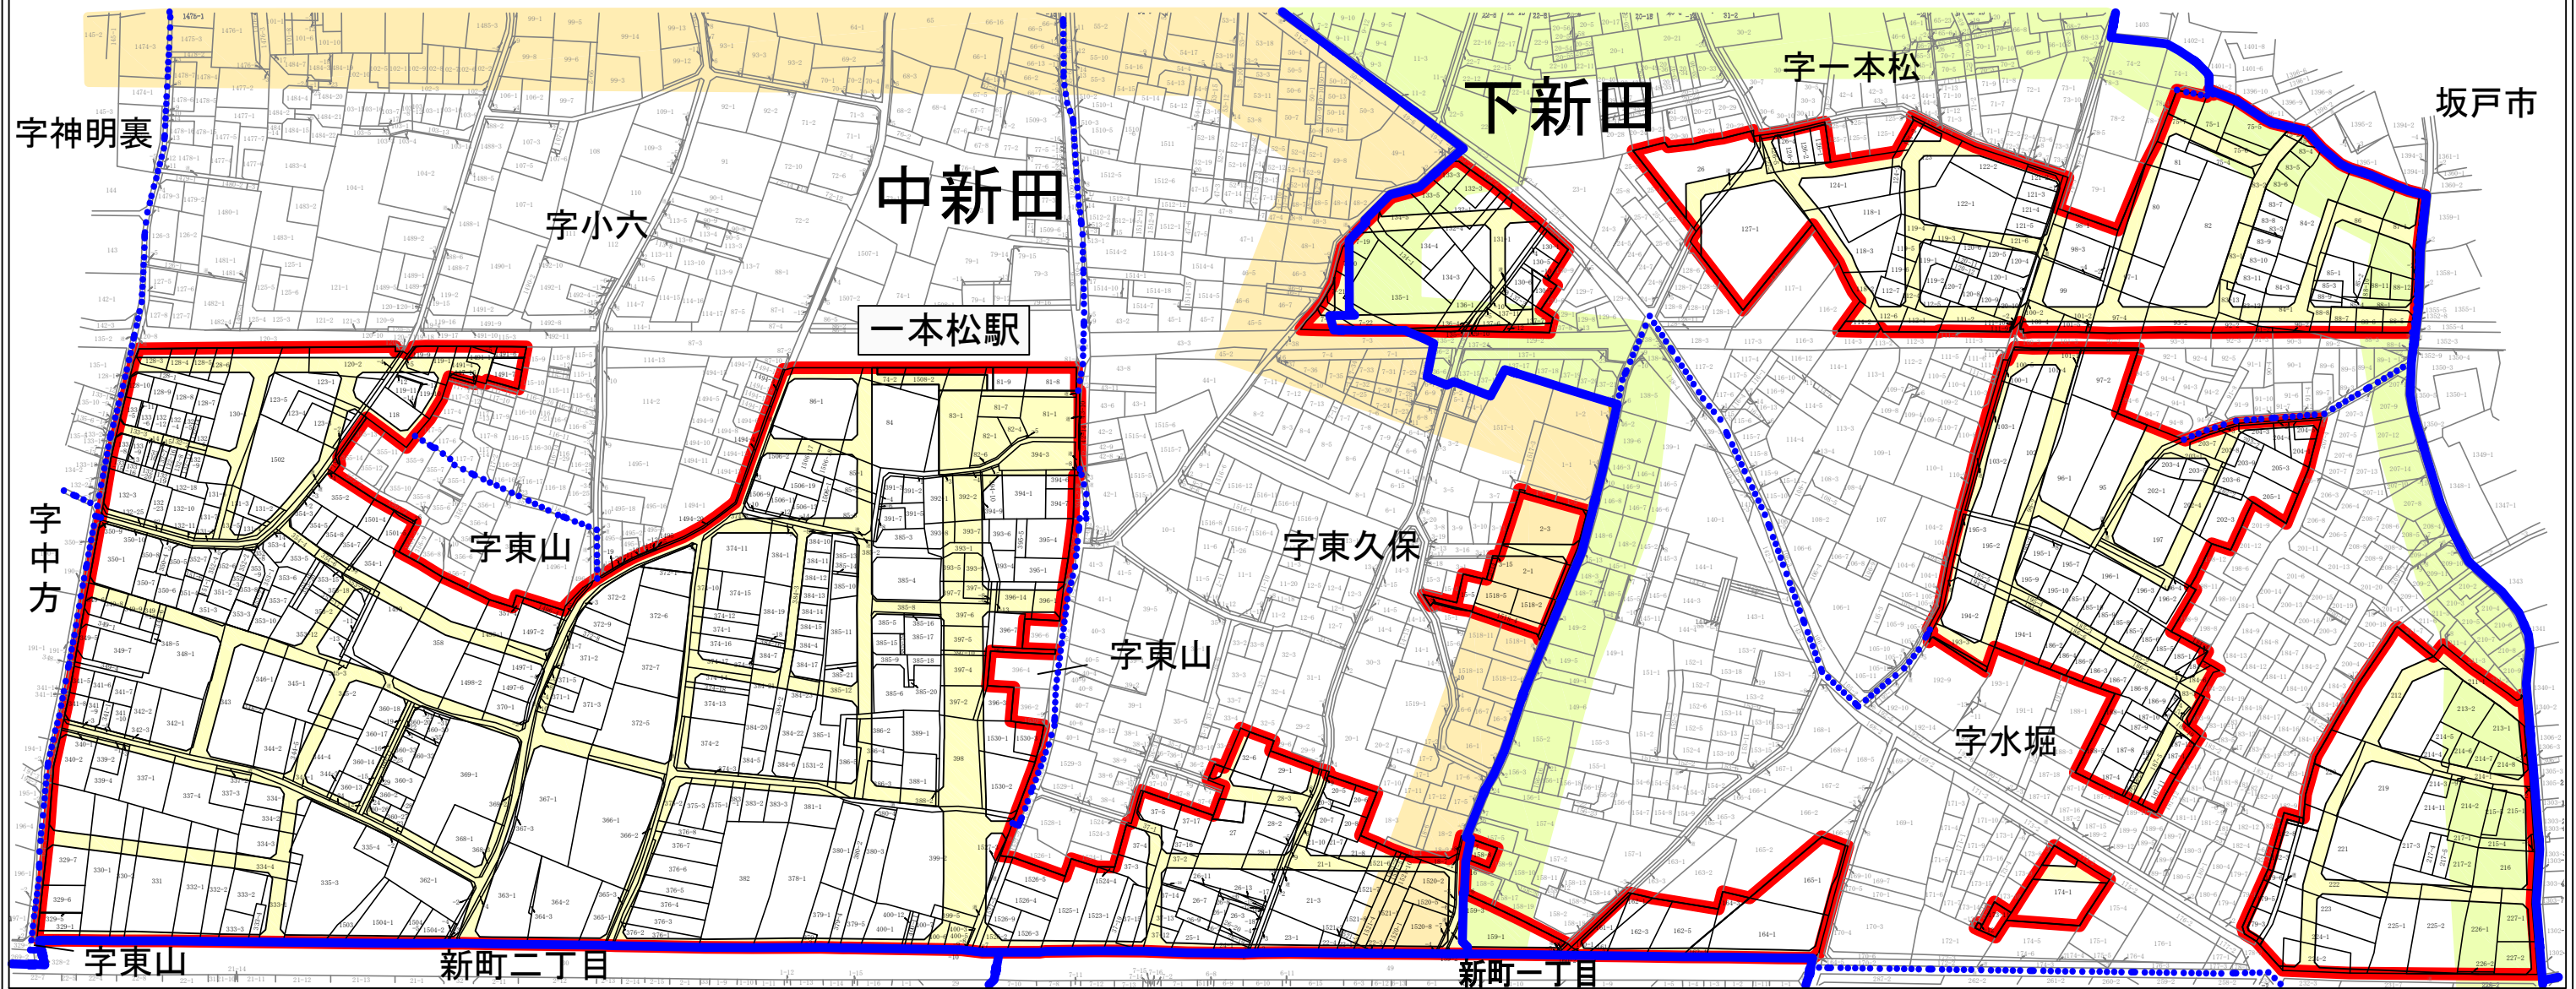

字（大字）の区域の変更図 (一本松土地区画整理事業施行区域)

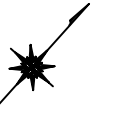

凡 例	
	大字界（変更後）
	大字中新田から大字下新田に編入
	大字下新田から大字中新田に編入
	字を廃止する区域
	字界
	土地区画整理事業による道路

