

議案第 8 0 号資料

|           |     |
|-----------|-----|
| 市道認定概要一覧表 | 3 葉 |
| 路線認定全体図   | 1 葉 |
| 市道路線認定図   | 6 葉 |

市道認定概要一覧表

| 番号 | 路線認定番号          | 理由                        | 幅員 (m)        | 総延長 (m)  |
|----|-----------------|---------------------------|---------------|----------|
| 1  | 市道 3 号線         | 若葉駅西口土地区画整理事業の施行に伴い認定する道路 | 6.00 ～ 15.72  | 3,122.65 |
| 2  | 市道 7 1 号線       | 一本松土地区画整理事業の施行に伴い認定する道路   | 2.74 ～ 10.66  | 526.75   |
| 3  | 市道 7 3 号線       | 一本松土地区画整理事業の施行に伴い認定する道路   | 2.13 ～ 7.43   | 177.77   |
| 4  | 市道 7 7 号線       | 一本松土地区画整理事業の施行に伴い認定する道路   | 2.99 ～ 7.15   | 424.28   |
| 5  | 市道 8 3 号線       | 一本松土地区画整理事業の施行に伴い認定する道路   | 4.00 ～ 10.53  | 219.66   |
| 6  | 市道 8 5 号線       | 一本松土地区画整理事業の施行に伴い認定する道路   | 2.85 ～ 7.35   | 512.34   |
| 7  | 市道 8 7 号線       | 一本松土地区画整理事業の施行に伴い認定する道路   | 2.01 ～ 6.60   | 452.32   |
| 8  | 市道 9 2 号線       | 一本松土地区画整理事業の施行に伴い認定する道路   | 4.00 ～ 15.19  | 155.54   |
| 9  | 市道 1 6 8 号線     | 若葉駅西口土地区画整理事業の施行に伴い認定する道路 | 6.00 ～ 16.08  | 615.43   |
| 10 | 市道 1 6 9 号線     | 若葉駅西口土地区画整理事業の施行に伴い認定する道路 | 14.01 ～ 23.07 | 487.97   |
| 11 | 市道 3 1 9 - 2 号線 | 起終点変更に伴い認定する道路            | 4.62 ～ 21.50  | 847.95   |
| 12 | 市道 5 2 4 号線     | 一本松土地区画整理事業の施行に伴い認定する道路   | 2.94 ～ 10.33  | 129.23   |
| 13 | 市道 8 8 4 号線     | 一本松土地区画整理事業の施行に伴い認定する道路   | 4.19 ～ 8.23   | 131.31   |
| 14 | 市道 1 3 1 8 号線   | 一本松土地区画整理事業の施行に伴い認定する道路   | 5.00 ～ 10.62  | 59.11    |
| 15 | 市道 1 3 2 1 号線   | 一本松土地区画整理事業の施行に伴い認定する道路   | 6.09 ～ 12.12  | 200.51   |

| 番号 | 路線認定番号        | 理由                      | 幅員 (m)       | 総延長 (m) |
|----|---------------|-------------------------|--------------|---------|
| 16 | 市道 1 3 3 8 号線 | 一本松土地区画整理事業の施行に伴い認定する道路 | 6.02 ～ 10.68 | 121.36  |
| 17 | 市道 1 3 5 6 号線 | 一本松土地区画整理事業の施行に伴い認定する道路 | 4.20 ～ 10.21 | 118.08  |
| 18 | 市道 1 3 8 0 号線 | 一本松土地区画整理事業の施行に伴い認定する道路 | 4.21 ～ 6.88  | 49.07   |
| 19 | 市道 1 4 1 0 号線 | 一本松土地区画整理事業の施行に伴い認定する道路 | 6.00 ～ 8.13  | 146.47  |
| 20 | 市道 1 4 1 1 号線 | 一本松土地区画整理事業の施行に伴い認定する道路 | 4.00 ～ 8.25  | 48.77   |
| 21 | 市道 1 4 1 2 号線 | 一本松土地区画整理事業の施行に伴い認定する道路 | 6.00 ～ 10.56 | 68.34   |
| 22 | 市道 1 4 1 3 号線 | 一本松土地区画整理事業の施行に伴い認定する道路 | 5.98 ～ 10.57 | 145.90  |
| 23 | 市道 1 4 1 4 号線 | 一本松土地区画整理事業の施行に伴い認定する道路 | 4.02 ～ 8.76  | 59.91   |
| 24 | 市道 1 4 1 5 号線 | 一本松土地区画整理事業の施行に伴い認定する道路 | 6.00 ～ 10.51 | 362.75  |
| 25 | 市道 1 4 1 6 号線 | 一本松土地区画整理事業の施行に伴い認定する道路 | 4.20 ～ 8.29  | 33.17   |
| 26 | 市道 1 4 1 7 号線 | 一本松土地区画整理事業の施行に伴い認定する道路 | 5.98 ～ 10.62 | 121.67  |
| 27 | 市道 1 4 1 8 号線 | 一本松土地区画整理事業の施行に伴い認定する道路 | 5.99 ～ 10.67 | 181.99  |
| 28 | 市道 1 4 1 9 号線 | 一本松土地区画整理事業の施行に伴い認定する道路 | 5.99 ～ 10.23 | 93.42   |
| 29 | 市道 1 4 2 0 号線 | 一本松土地区画整理事業の施行に伴い認定する道路 | 5.99 ～ 10.29 | 48.03   |
| 30 | 市道 1 4 2 1 号線 | 一本松土地区画整理事業の施行に伴い認定する道路 | 6.05 ～ 10.30 | 110.84  |
| 31 | 市道 1 4 2 2 号線 | 一本松土地区画整理事業の施行に伴い認定する道路 | 4.00 ～ 8.24  | 47.82   |

| 番号 | 路線認定番号        | 理由                       | 幅員 (m)        | 総延長 (m) |
|----|---------------|--------------------------|---------------|---------|
| 32 | 市道 1 4 2 3 号線 | 一本松土地地区画整理事業の施行に伴い認定する道路 | 6.00 ～ 12.49  | 168.70  |
| 33 | 市道 1 4 2 4 号線 | 一本松土地地区画整理事業の施行に伴い認定する道路 | 4.56 ～ 10.24  | 197.52  |
| 34 | 市道 1 4 2 5 号線 | 一本松土地地区画整理事業の施行に伴い認定する道路 | 5.99 ～ 10.23  | 37.52   |
| 35 | 市道 1 4 2 6 号線 | 一本松土地地区画整理事業の施行に伴い認定する道路 | 6.00 ～ 13.13  | 52.80   |
| 36 | 市道 1 4 2 7 号線 | 一本松土地地区画整理事業の施行に伴い認定する道路 | 5.99 ～ 10.39  | 66.63   |
| 37 | 市道 1 4 2 8 号線 | 一本松土地地区画整理事業の施行に伴い認定する道路 | 4.00 ～ 8.30   | 58.32   |
| 38 | 市道 1 4 2 9 号線 | 一本松土地地区画整理事業の施行に伴い認定する道路 | 16.02 ～ 57.69 | 224.97  |
| 39 | 市道 1 4 3 0 号線 | 一本松土地地区画整理事業の施行に伴い認定する道路 | 5.98 ～ 10.27  | 29.46   |
| 40 | 市道 1 4 3 1 号線 | 一本松土地地区画整理事業の施行に伴い認定する道路 | 9.00 ～ 13.31  | 32.47   |
| 41 | 市道 1 4 3 2 号線 | 一本松土地地区画整理事業の施行に伴い認定する道路 | 4.99 ～ 9.81   | 10.03   |
| 42 | 市道 1 4 3 3 号線 | 一本松土地地区画整理事業の施行に伴い認定する道路 | 4.00 ～ 10.25  | 56.92   |
| 43 | 市道 1 4 3 4 号線 | 一本松土地地区画整理事業の施行に伴い認定する道路 | 6.00 ～ 10.25  | 153.75  |
| 44 | 市道 1 4 3 5 号線 | 一本松土地地区画整理事業の施行に伴い認定する道路 | 4.01 ～ 8.51   | 23.28   |
| 45 | 市道 1 4 3 6 号線 | 一本松土地地区画整理事業の施行に伴い認定する道路 | 6.02 ～ 13.19  | 66.06   |
| 46 | 市道 1 4 3 7 号線 | 一本松土地地区画整理事業の施行に伴い認定する道路 | 5.99 ～ 10.83  | 92.31   |
| 47 | 市道 1 4 3 8 号線 | 一本松土地地区画整理事業の施行に伴い認定する道路 | 6.00 ～ 10.27  | 23.18   |



| 番号 | 路線認定番号        | 理由                      | 幅員 (m)       | 総延長 (m) |
|----|---------------|-------------------------|--------------|---------|
| 48 | 市道 1 4 3 9 号線 | 一本松土地区画整理事業の施行に伴い認定する道路 | 6.01 ～ 10.28 | 35.45   |
| 49 | 市道 1 4 4 0 号線 | 一本松土地区画整理事業の施行に伴い認定する道路 | 6.00 ～ 9.40  | 135.77  |
| 50 | 市道 1 4 4 1 号線 | 一本松土地区画整理事業の施行に伴い認定する道路 | 6.00 ～ 11.59 | 155.29  |
| 51 | 市道 1 4 4 2 号線 | 一本松土地区画整理事業の施行に伴い認定する道路 | 6.00 ～ 12.72 | 72.92   |
| 52 | 市道 1 4 4 3 号線 | 一本松土地区画整理事業の施行に伴い認定する道路 | 5.99 ～ 11.20 | 59.64   |
| 53 | 市道 1 4 4 4 号線 | 一本松土地区画整理事業の施行に伴い認定する道路 | 6.01 ～ 10.37 | 50.83   |
| 54 | 市道 1 4 4 5 号線 | 一本松土地区画整理事業の施行に伴い認定する道路 | 6.09 ～ 11.30 | 173.11  |
| 55 | 市道 1 4 4 6 号線 | 一本松土地区画整理事業の施行に伴い認定する道路 | 6.20 ～ 10.92 | 80.62   |
| 56 | 市道 1 4 4 7 号線 | 一本松土地区画整理事業の施行に伴い認定する道路 | 6.00 ～ 10.72 | 76.98   |
| 57 | 市道 1 4 4 8 号線 | 一本松土地区画整理事業の施行に伴い認定する道路 | 6.00 ～ 10.68 | 126.05  |
| 58 | 市道 1 4 4 9 号線 | 一本松土地区画整理事業の施行に伴い認定する道路 | 6.00 ～ 9.38  | 14.64   |
| 59 | 市道 1 4 5 0 号線 | 一本松土地区画整理事業の施行に伴い認定する道路 | 6.20 ～ 10.67 | 82.41   |
| 60 | 市道 1 4 5 1 号線 | 一本松土地区画整理事業の施行に伴い認定する道路 | 6.00 ～ 15.39 | 24.54   |
| 61 | 市道 1 4 5 2 号線 | 一本松土地区画整理事業の施行に伴い認定する道路 | 6.00 ～ 10.59 | 184.15  |
| 62 | 市道 1 4 5 3 号線 | 一本松土地区画整理事業の施行に伴い認定する道路 | 6.00 ～ 10.73 | 64.22   |
| 63 | 市道 1 4 5 4 号線 | 一本松土地区画整理事業の施行に伴い認定する道路 | 6.04 ～ 10.55 | 85.42   |

| 番号 | 路線認定番号        | 理由                        | 幅員 (m)       | 総延長 (m) |
|----|---------------|---------------------------|--------------|---------|
| 64 | 市道 1 4 5 5 号線 | 若葉駅西口土地区画整理事業の施行に伴い認定する道路 | 6.00 ～ 10.24 | 55.56   |
| 65 | 市道 1 4 5 6 号線 | 若葉駅西口土地区画整理事業の施行に伴い認定する道路 | 6.00 ～ 10.47 | 193.52  |
| 66 | 市道 1 4 5 7 号線 | 若葉駅西口土地区画整理事業の施行に伴い認定する道路 | 6.00 ～ 10.24 | 93.30   |
| 67 | 市道 1 4 5 8 号線 | 若葉駅西口土地区画整理事業の施行に伴い認定する道路 | 6.00 ～ 10.32 | 215.19  |
| 68 | 市道 1 4 5 9 号線 | 若葉駅西口土地区画整理事業の施行に伴い認定する道路 | 6.00 ～ 10.28 | 219.01  |
| 69 | 市道 1 4 6 0 号線 | 若葉駅西口土地区画整理事業の施行に伴い認定する道路 | 6.00 ～ 13.08 | 142.51  |
| 70 | 市道 1 4 6 1 号線 | 若葉駅西口土地区画整理事業の施行に伴い認定する道路 | 6.00 ～ 13.10 | 142.43  |
| 71 | 市道 1 4 6 2 号線 | 若葉駅西口土地区画整理事業の施行に伴い認定する道路 | 6.00 ～ 10.39 | 207.87  |
| 72 | 市道 1 4 6 3 号線 | 若葉駅西口土地区画整理事業の施行に伴い認定する道路 | 6.00 ～ 10.37 | 107.09  |
| 73 | 市道 1 4 6 4 号線 | 若葉駅西口土地区画整理事業の施行に伴い認定する道路 | 6.00 ～ 10.25 | 80.85   |
| 74 | 市道 1 4 6 5 号線 | 若葉駅西口土地区画整理事業の施行に伴い認定する道路 | 6.00 ～ 10.79 | 69.93   |
| 75 | 市道 1 4 6 6 号線 | 若葉駅西口土地区画整理事業の施行に伴い認定する道路 | 4.51 ～ 8.75  | 26.72   |
| 76 | 市道 1 4 6 7 号線 | 若葉駅西口土地区画整理事業の施行に伴い認定する道路 | 6.00 ～ 10.25 | 75.32   |
| 77 | 市道 1 4 6 8 号線 | 若葉駅西口土地区画整理事業の施行に伴い認定する道路 | 6.00 ～ 10.25 | 51.44   |
| 78 | 市道 1 4 6 9 号線 | 若葉駅西口土地区画整理事業の施行に伴い認定する道路 | 6.00 ～ 10.28 | 274.64  |
| 79 | 市道 1 4 7 0 号線 | 若葉駅西口土地区画整理事業の施行に伴い認定する道路 | 9.00 ～ 16.68 | 104.29  |

| 番号       | 路線認定番号        | 理由                            | 幅員 (m)       | 総延長<br>(m) |
|----------|---------------|-------------------------------|--------------|------------|
| 80       | 市道 1 4 7 1 号線 | 若葉駅西口土地区画整理事業<br>の施行に伴い認定する道路 | 6.00 ～ 10.46 | 118.85     |
| 81       | 市道 1 4 7 2 号線 | 若葉駅西口土地区画整理事業<br>の施行に伴い認定する道路 | 6.00 ～ 10.47 | 89.91      |
| 82       | 市道 1 4 7 3 号線 | 若葉駅西口土地区画整理事業<br>の施行に伴い認定する道路 | 6.00 ～ 11.14 | 153.63     |
| 83       | 市道 1 4 7 4 号線 | 若葉駅西口土地区画整理事業<br>の施行に伴い認定する道路 | 6.00 ～ 10.44 | 80.17      |
| 84       | 市道 1 4 7 5 号線 | 若葉駅西口土地区画整理事業<br>の施行に伴い認定する道路 | 6.00 ～ 10.31 | 146.56     |
| 85       | 市道 1 4 7 6 号線 | 若葉駅西口土地区画整理事業<br>の施行に伴い認定する道路 | 5.00 ～ 9.29  | 35.00      |
| 86       | 市道 1 4 7 7 号線 | 帰属に伴い認定する道路                   | 5.00 ～ 9.00  | 94.50      |
| 87       | 歩 5 7 号線      | 一本松土地区画整理事業の施<br>行に伴い認定する道路   | 4.01 ～ 19.69 | 41.85      |
| 88       | 歩 5 8 号線      | 若葉駅西口土地区画整理事業<br>の施行に伴い認定する道路 | 4.00 ～ 4.02  | 104.90     |
| 延長合計 (m) |               |                               |              | 15,461.41  |



# 路線認定全体図




縮尺 1/20000




市道路線認定図  
一本松土地区画整理事業の施行に伴う道路 1/2西側  
計38路線

起点 ●  
終点 ▲

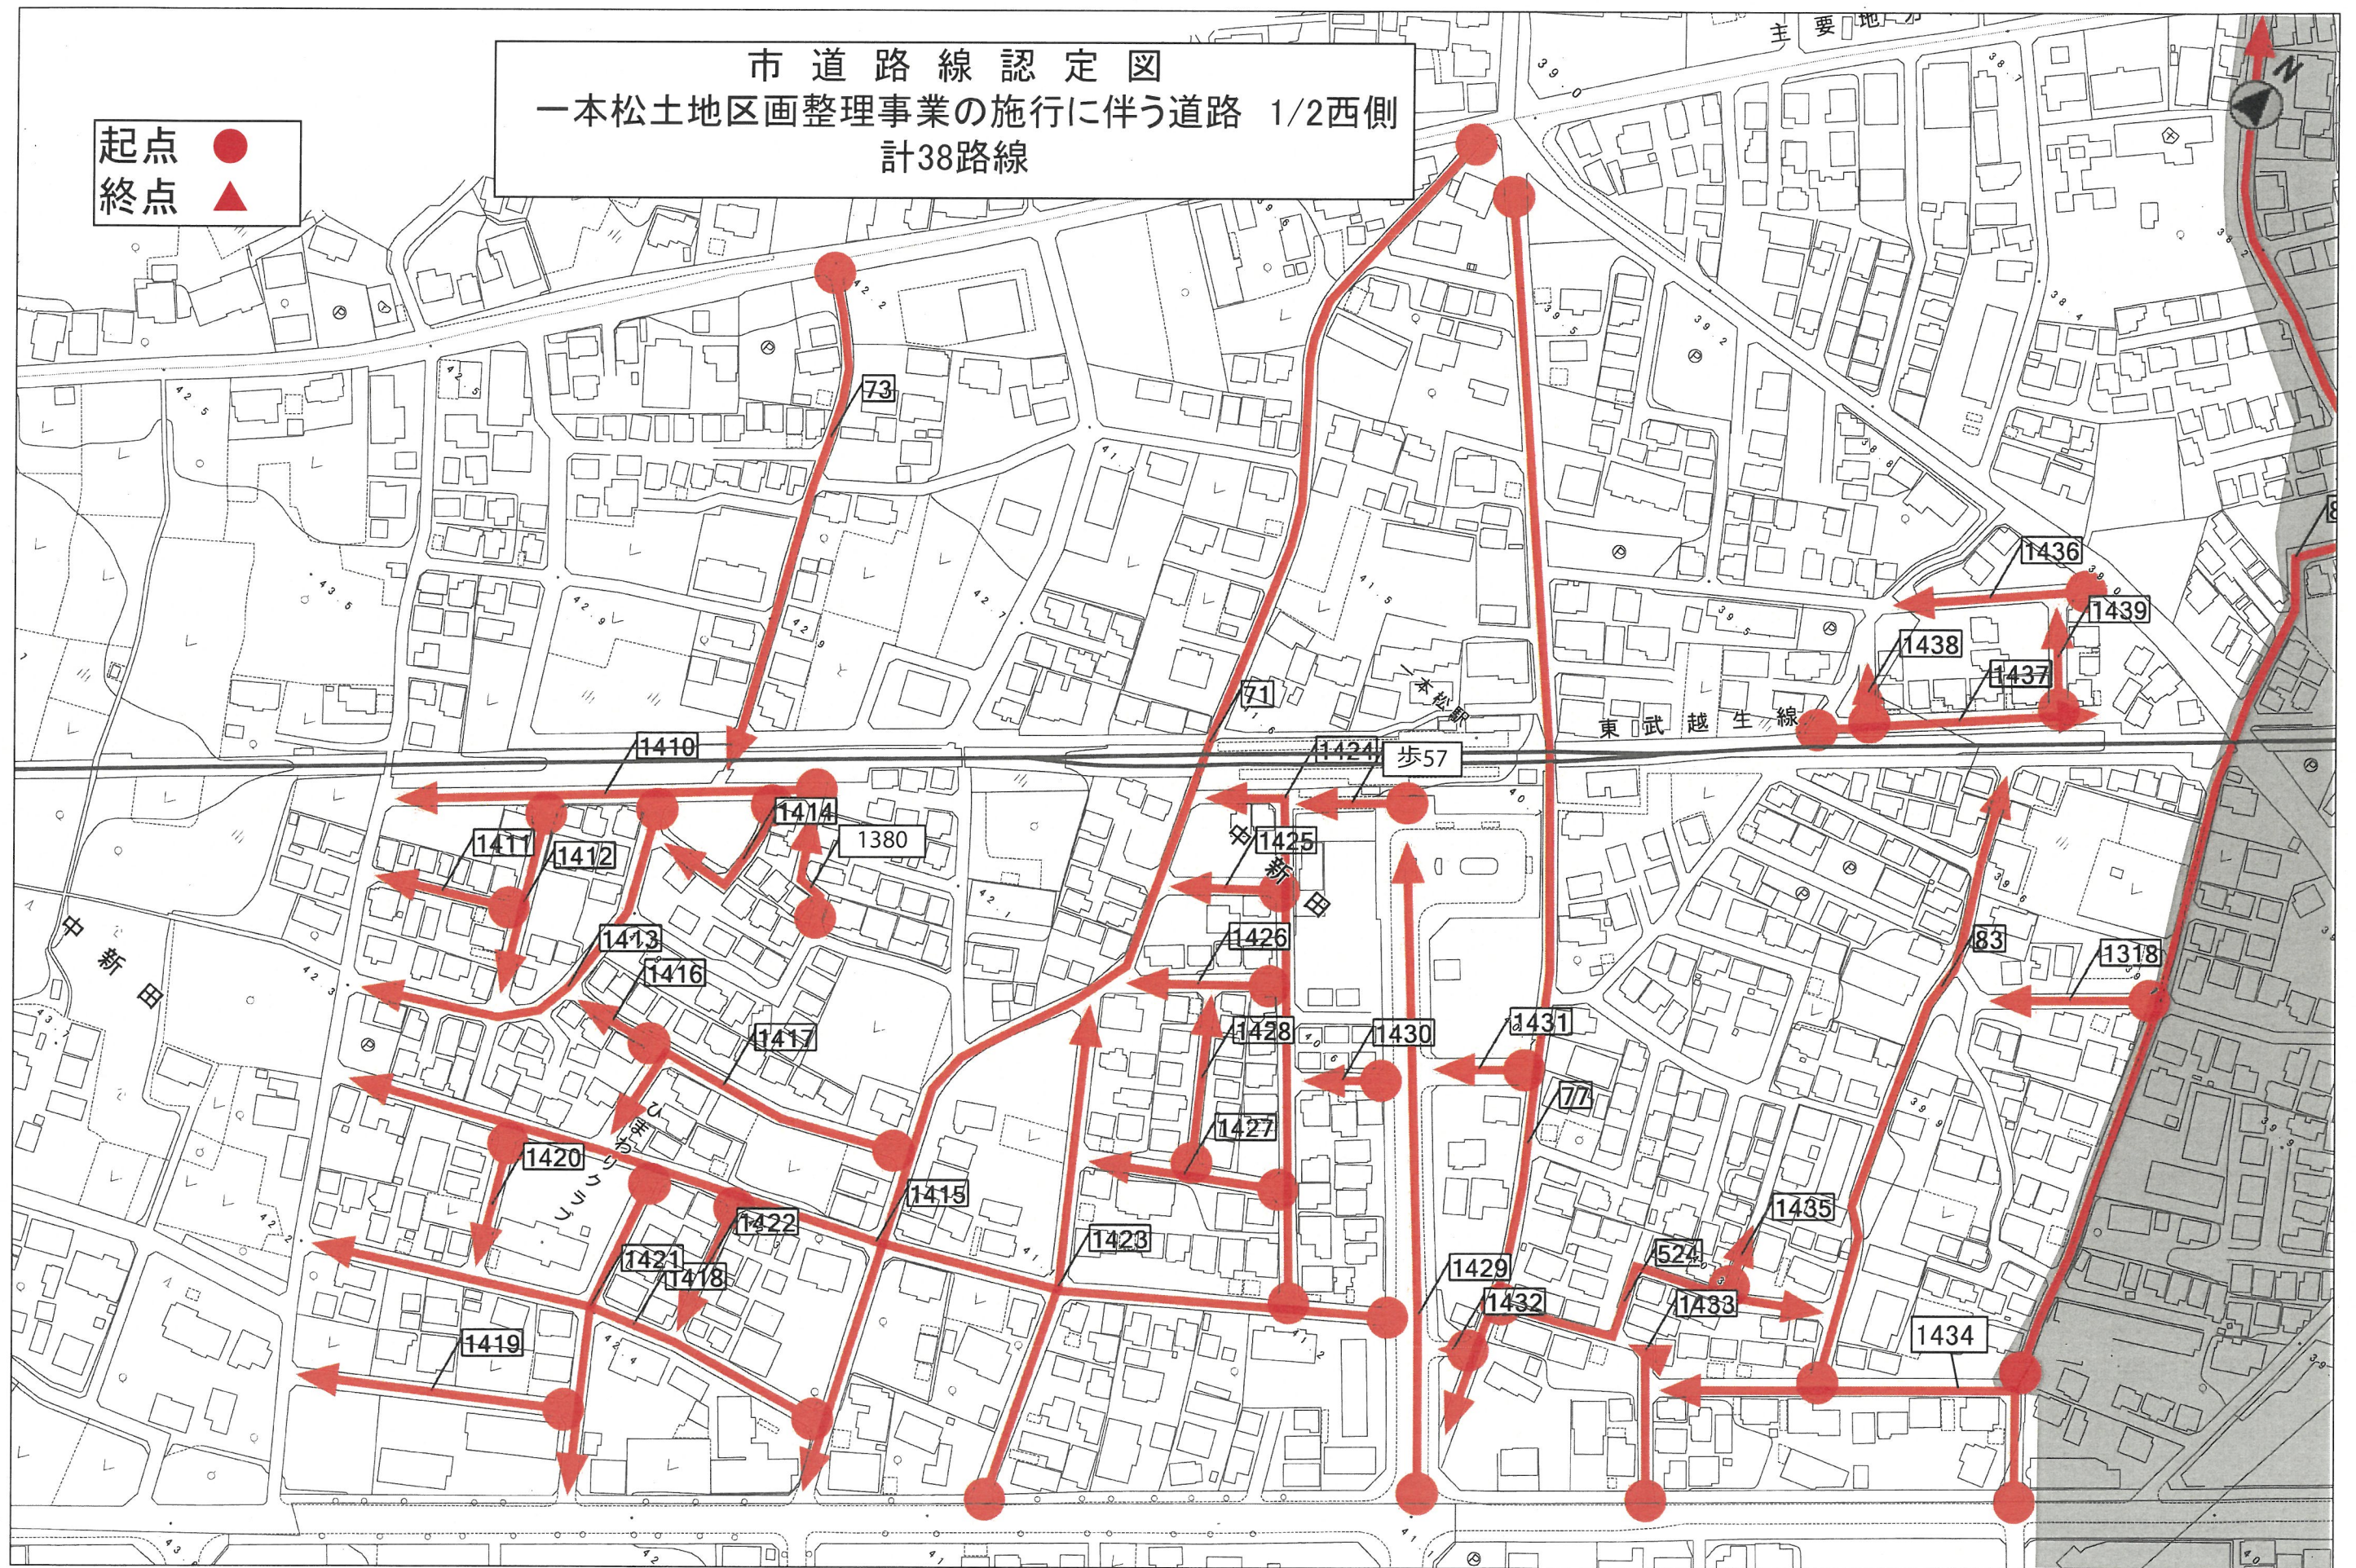


縮尺 1 : 2000

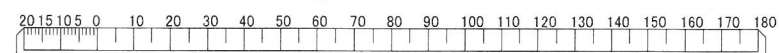




市道路線認定図  
一本松土地区画整理事業の施行に伴う道路 2/2東側  
計22路線

起点 ●  
終点 ▲

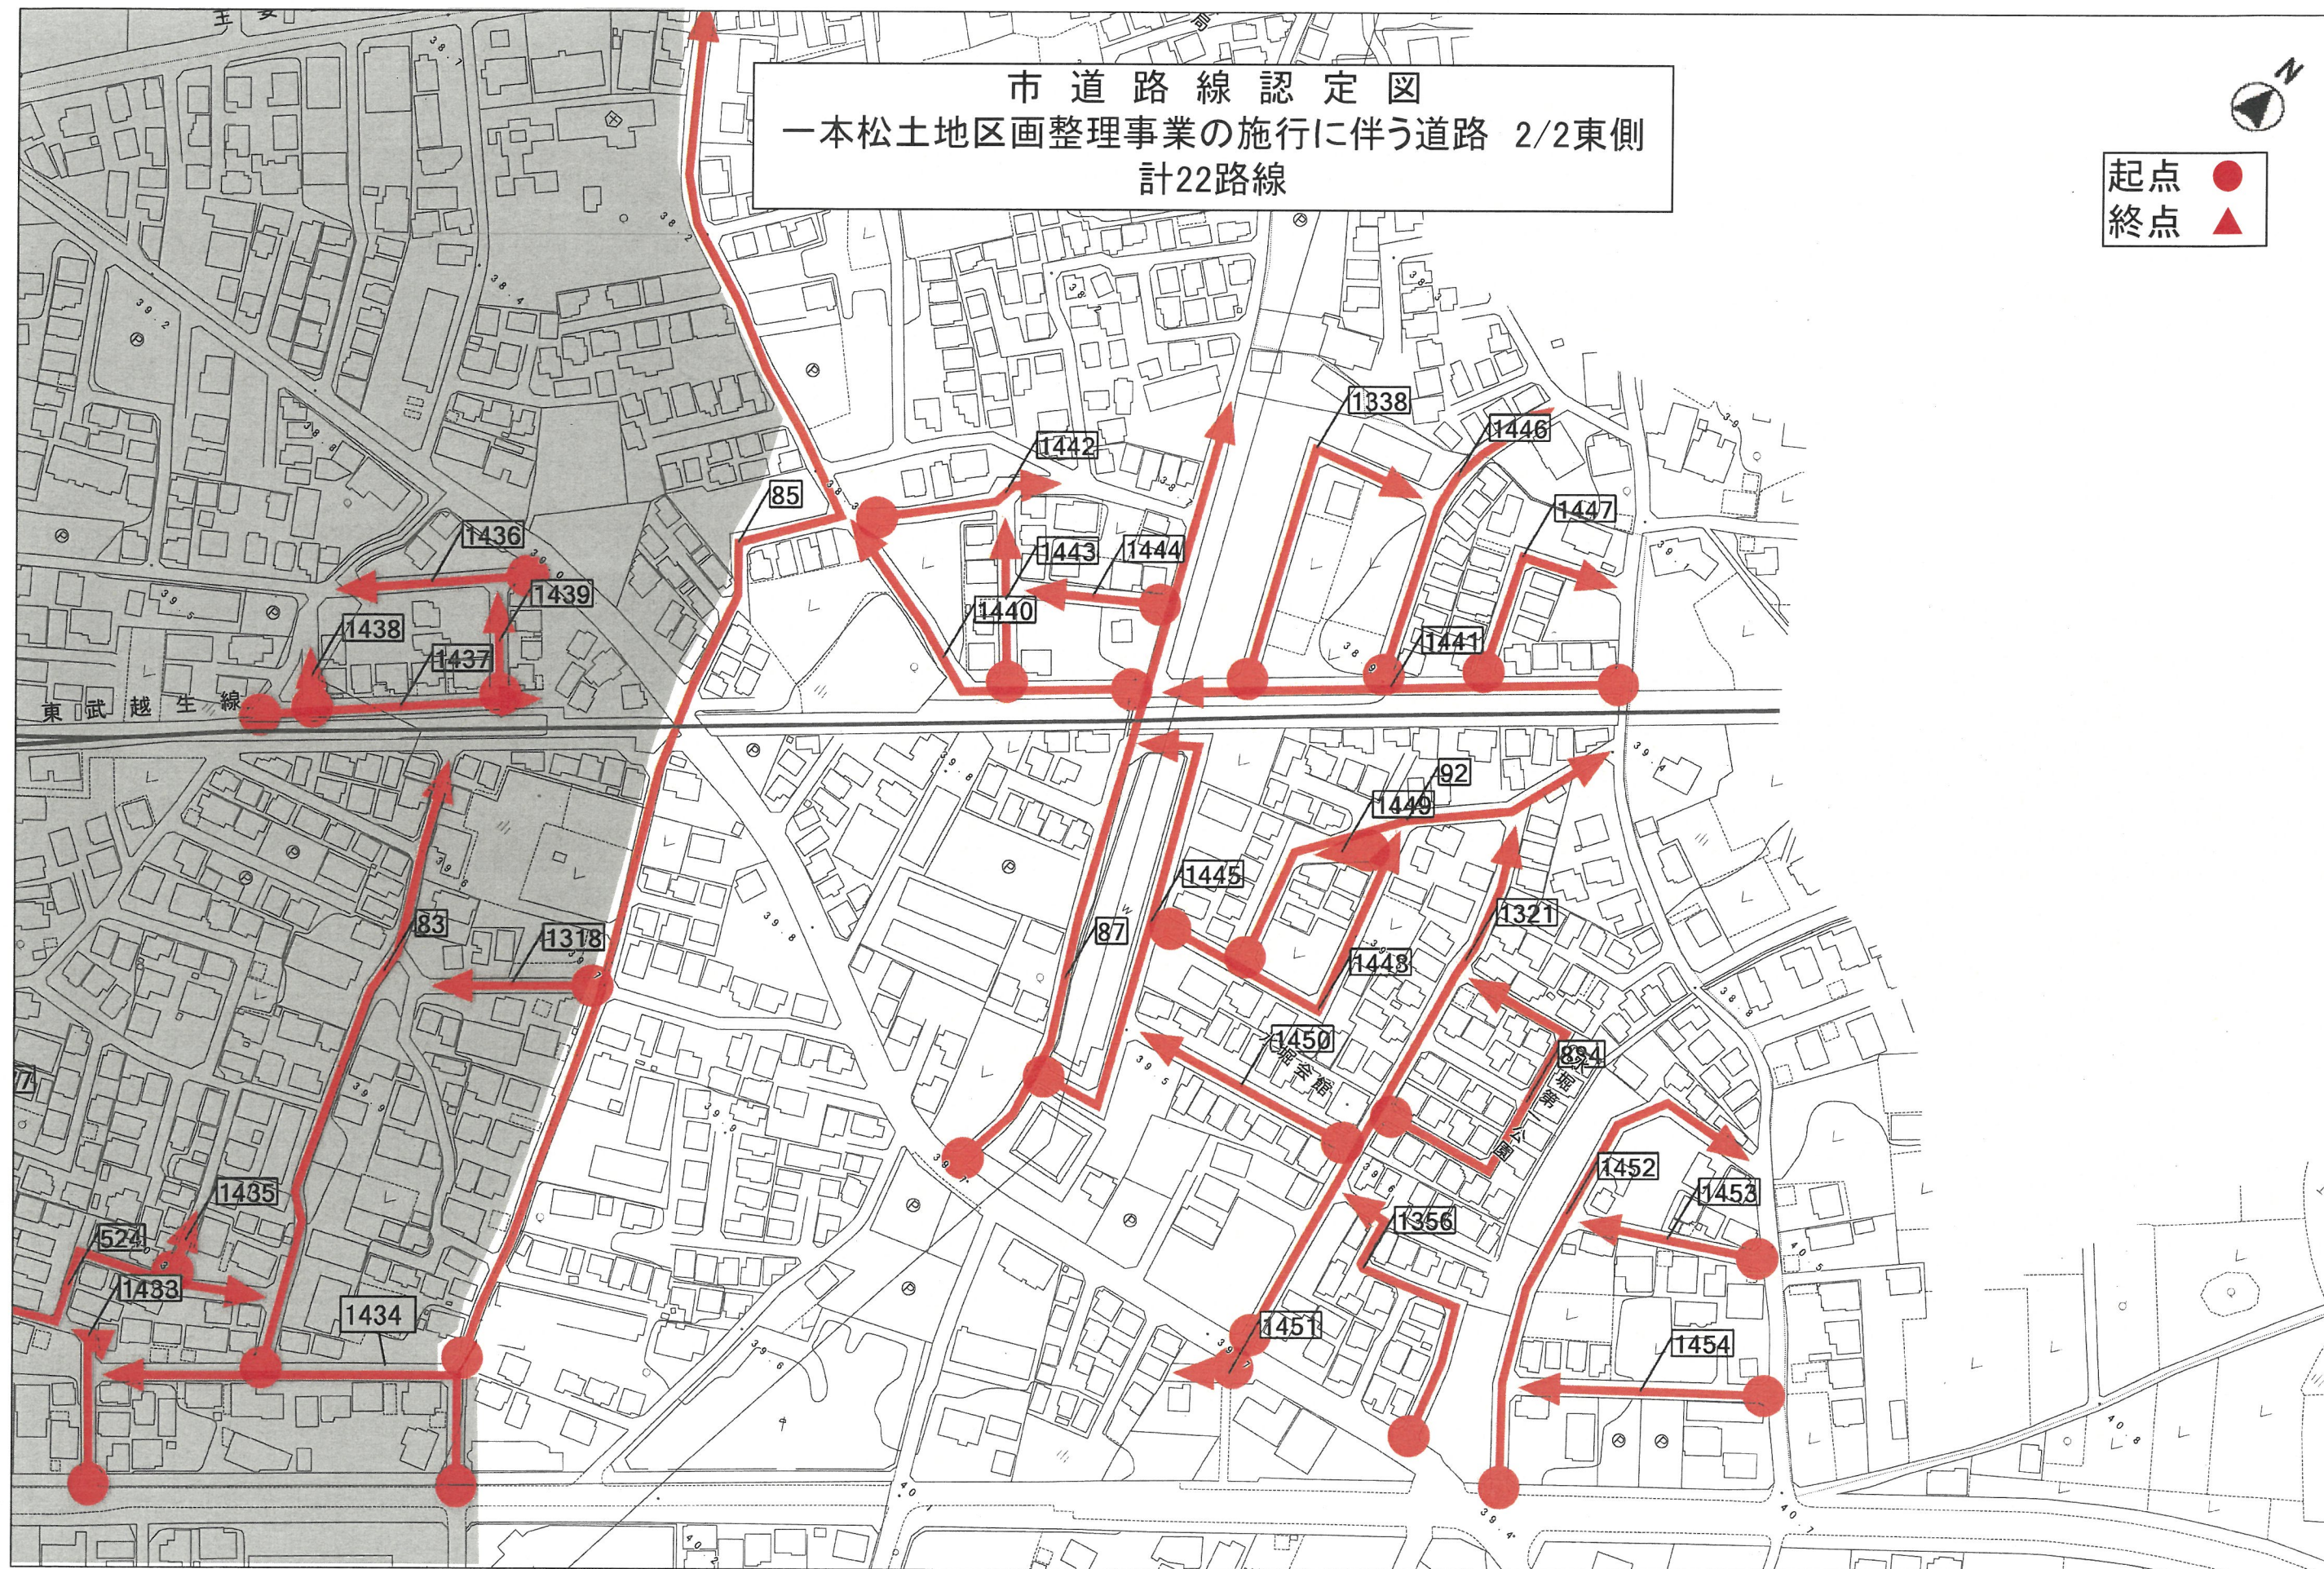


縮尺 1 : 2000

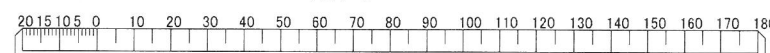




# 市道路線認定図 若葉駅西口土地区画整理事業の施行に伴う道路

起点 ●  
終点 ▲

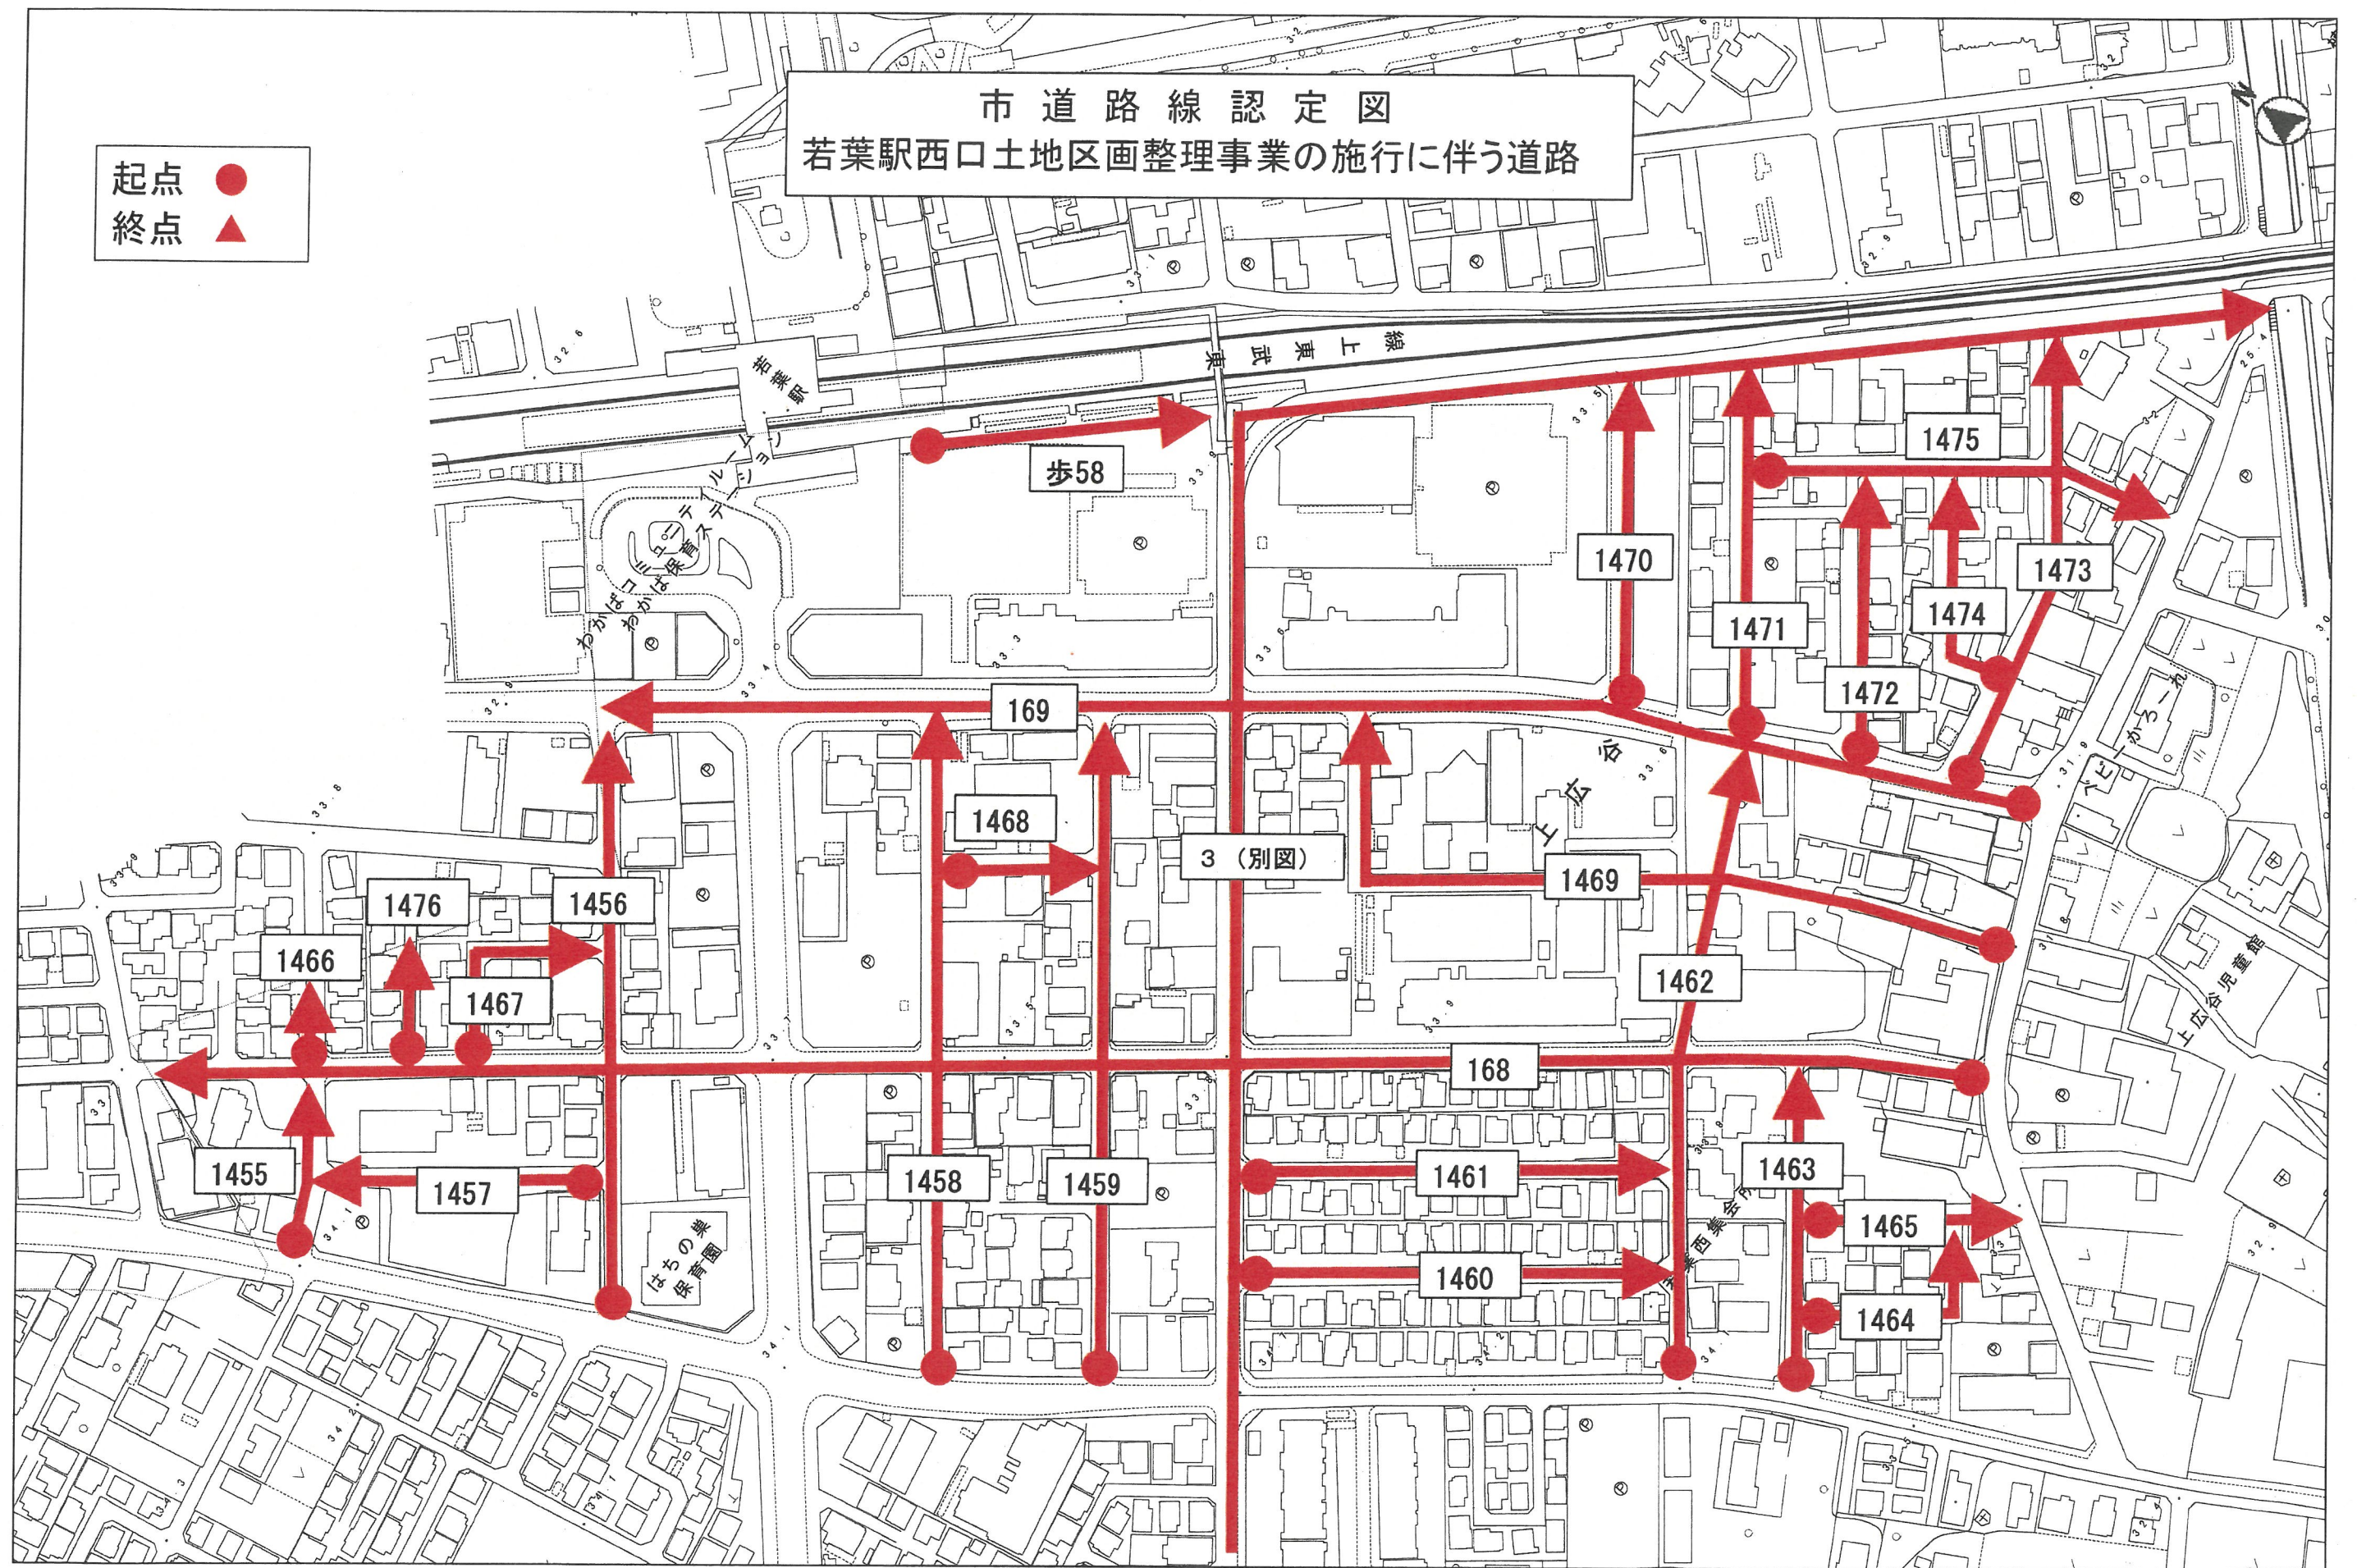


縮尺 1 : 2000

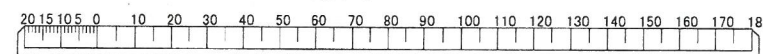




市道路線認定図  
若葉駅西口土地区画整理事業の施行に伴う道路  
(市道3号線)

起点 ●  
終点 ▲

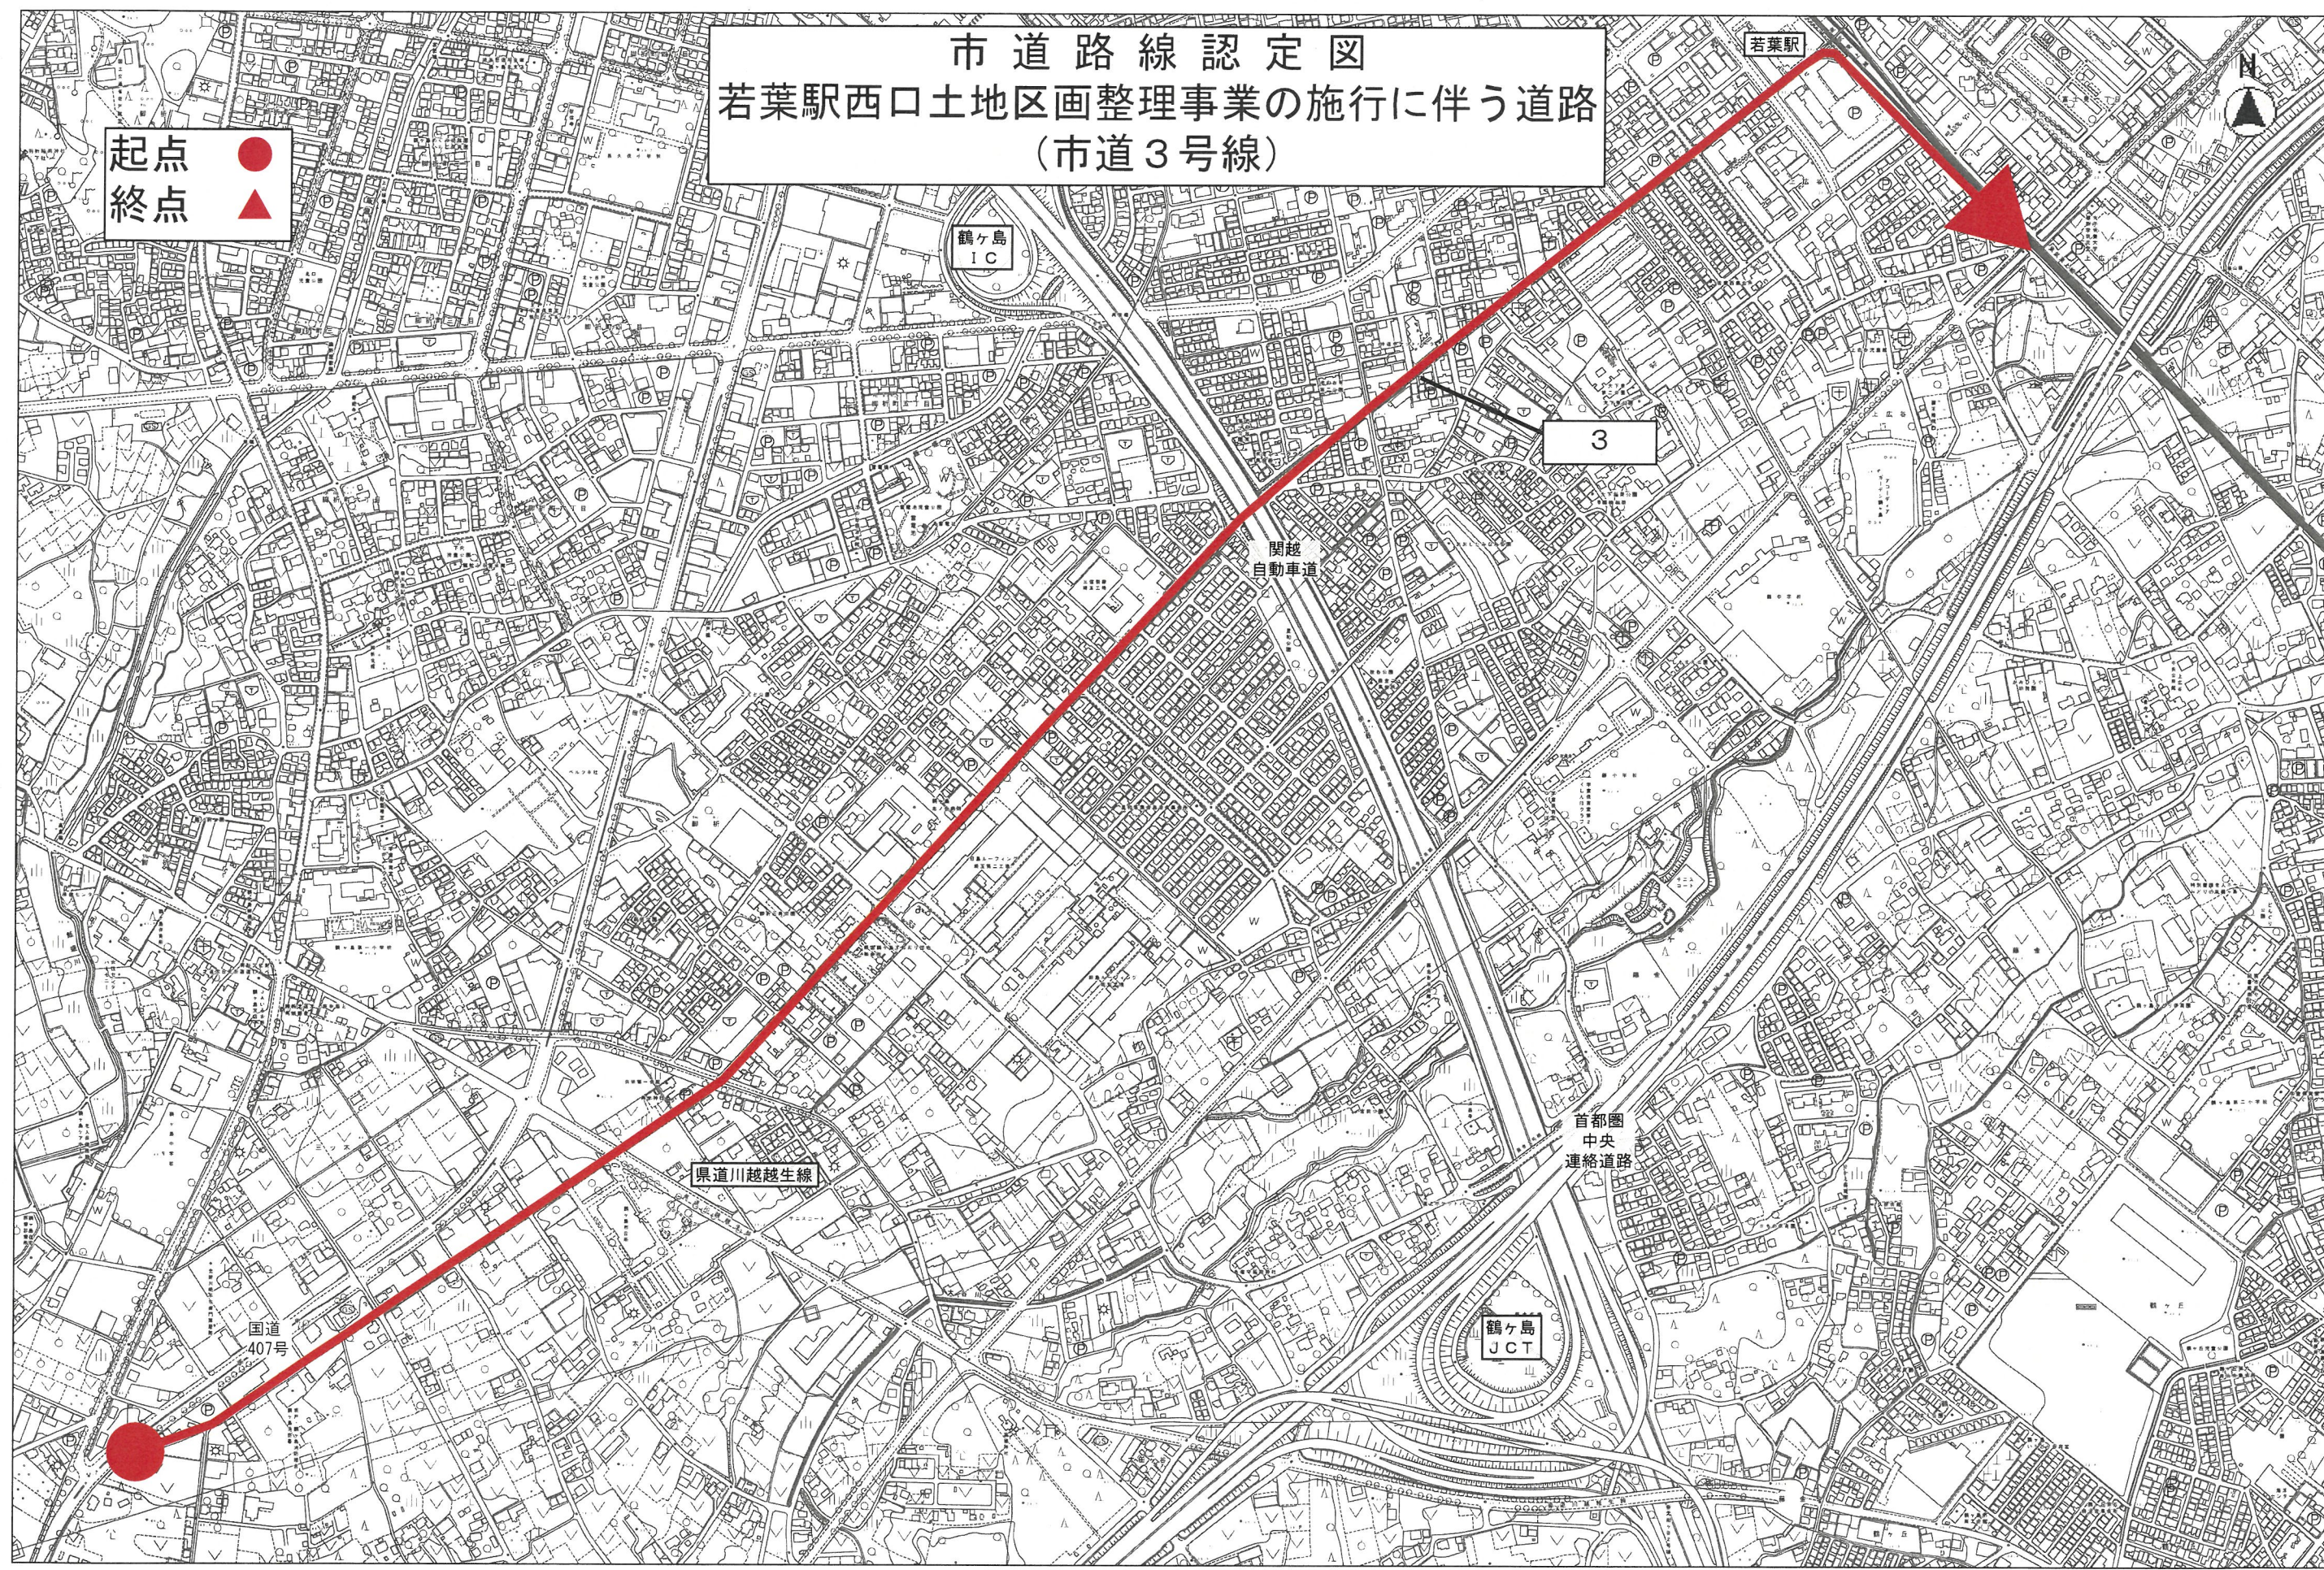

縮尺 1 : 7500

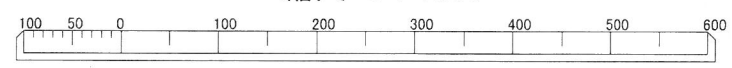




# 市道路線認定図



起点 ●  
終点 ▲

1477

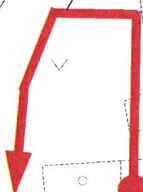

飯盛川

高倉橋

蔵ノ前公園

すね脚


おり折

保健センター

鶴ヶ島郵便

鶴ヶ


縮尺 1 : 1500

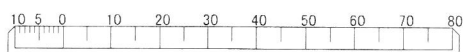



# 市道路線認定図

起点 ●  
終点 ▲

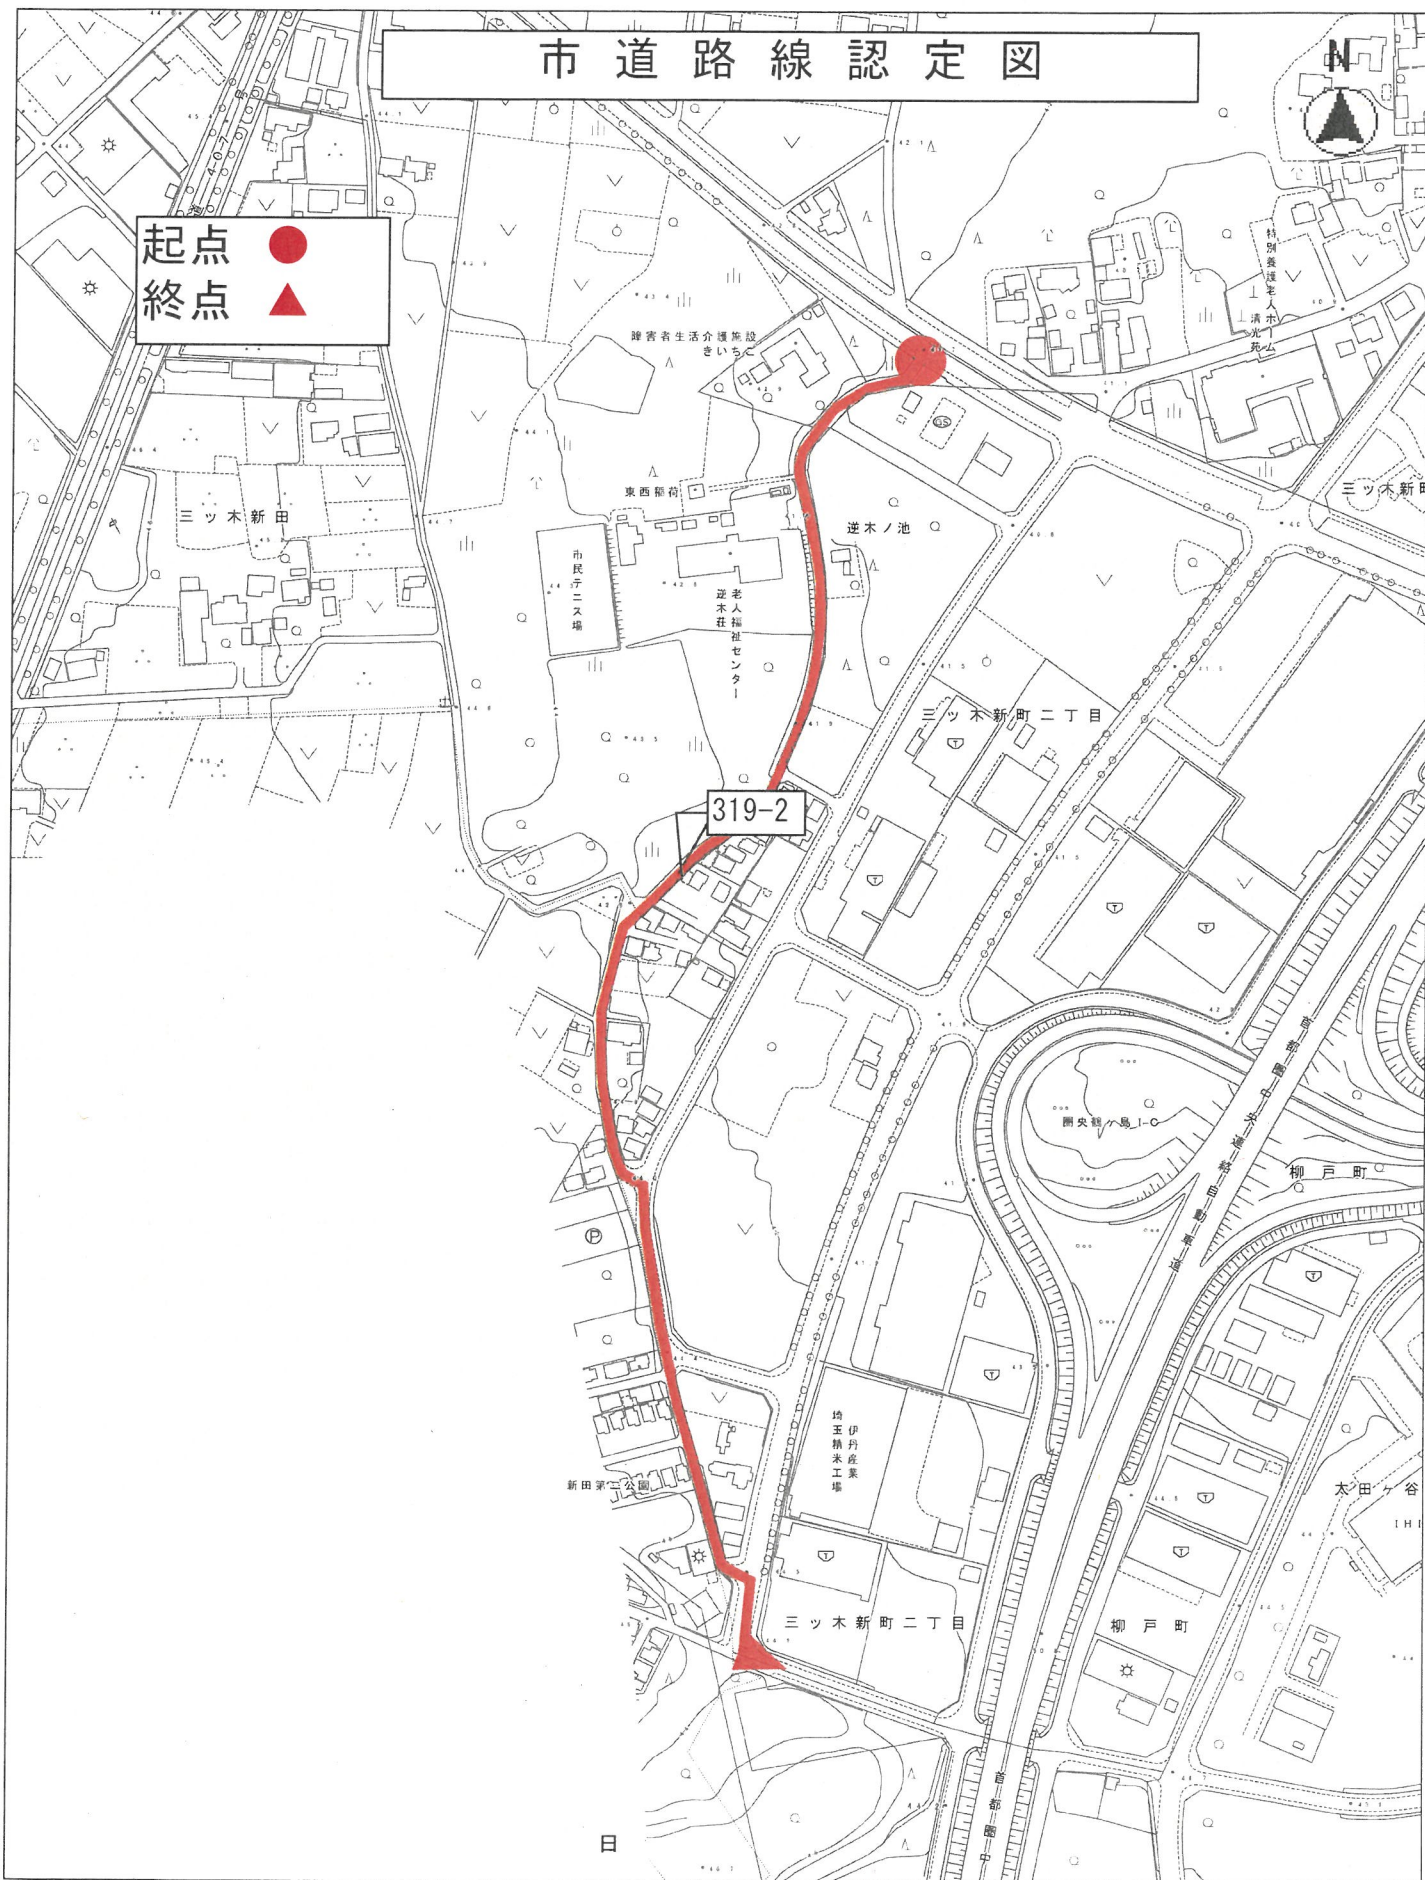

縮尺 1 : 4000

