

議案第 8 1 号資料

路線廃止全体図 1 葉

市道路線廃止図 5 葉

N




縮尺 1 / 20000

市道路線廃止図
一本松土地区画整理事業の施行に伴う道路
1/2西側 計12路線

起点 ●
終点 ▲




縮尺 1 : 2000

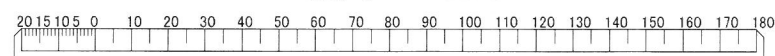


市道路線廃止図
一本松土地区画整理事業の施行に伴う道路
2/2東側 計4路線

起点 ●
終点 ▲

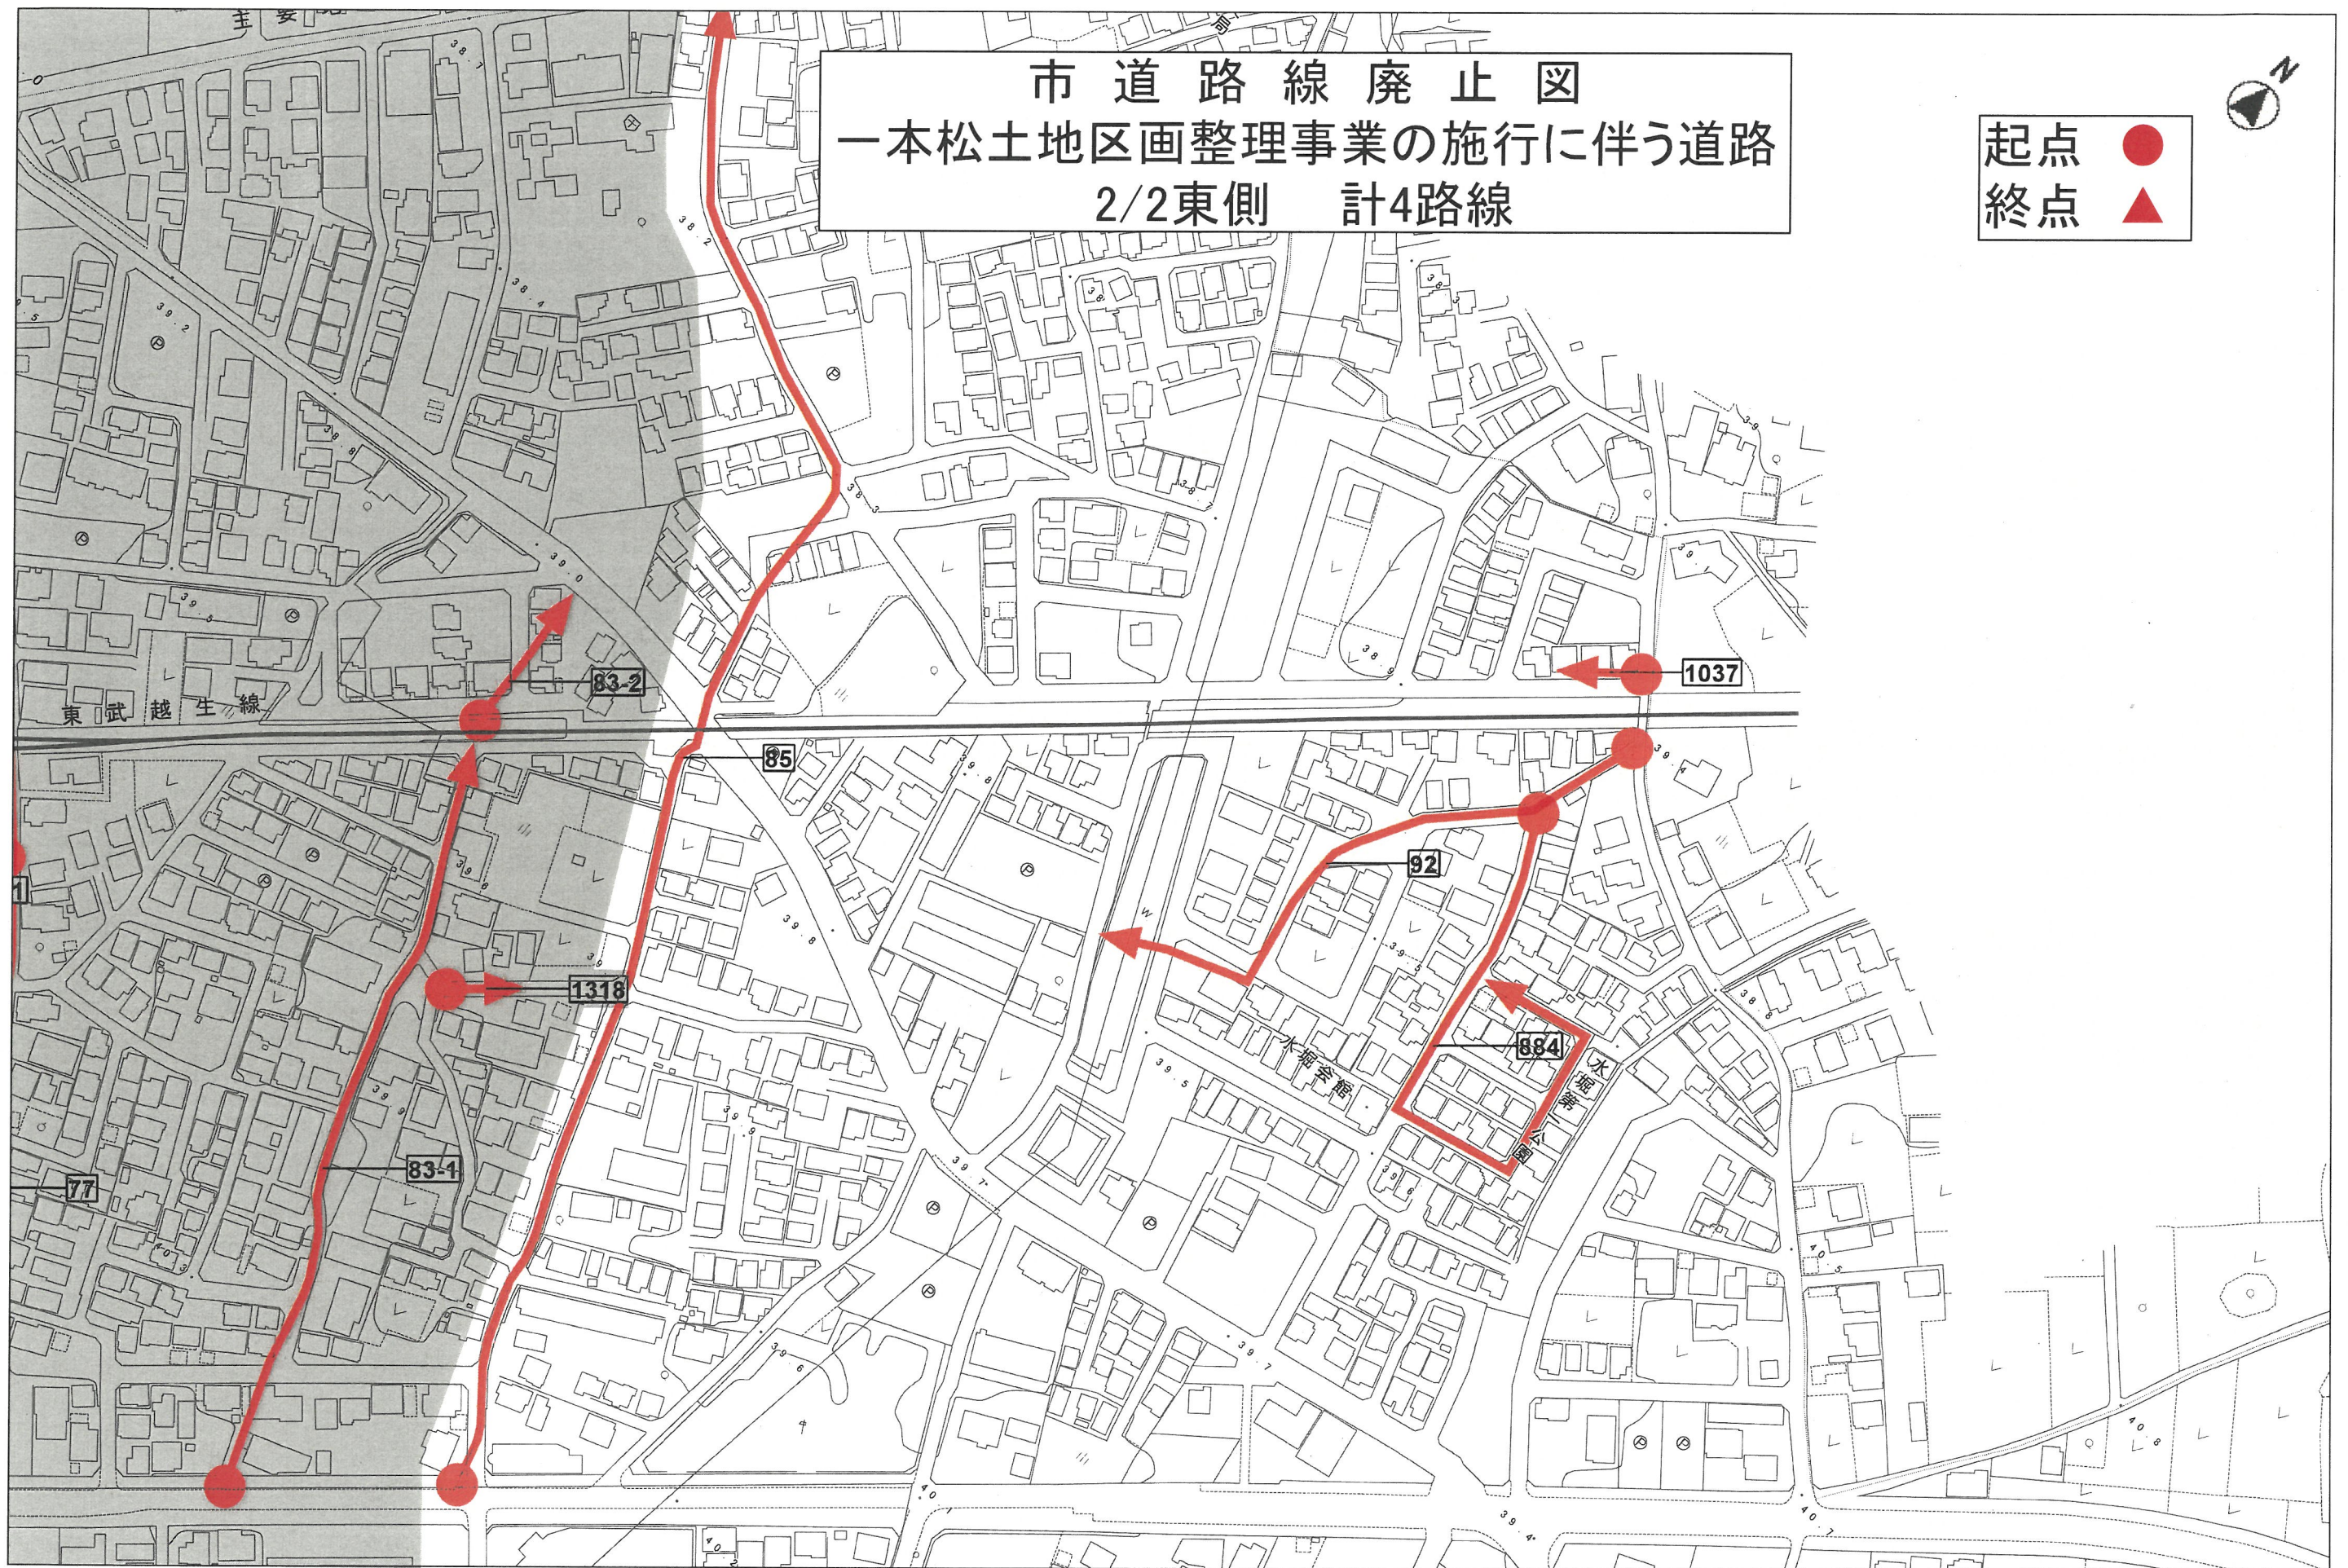


縮尺 1 : 2000

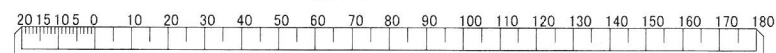


市道路線廃止図

若葉駅西口土地区画整理事業の施行に伴う道路

起点 ●
終点 ▲

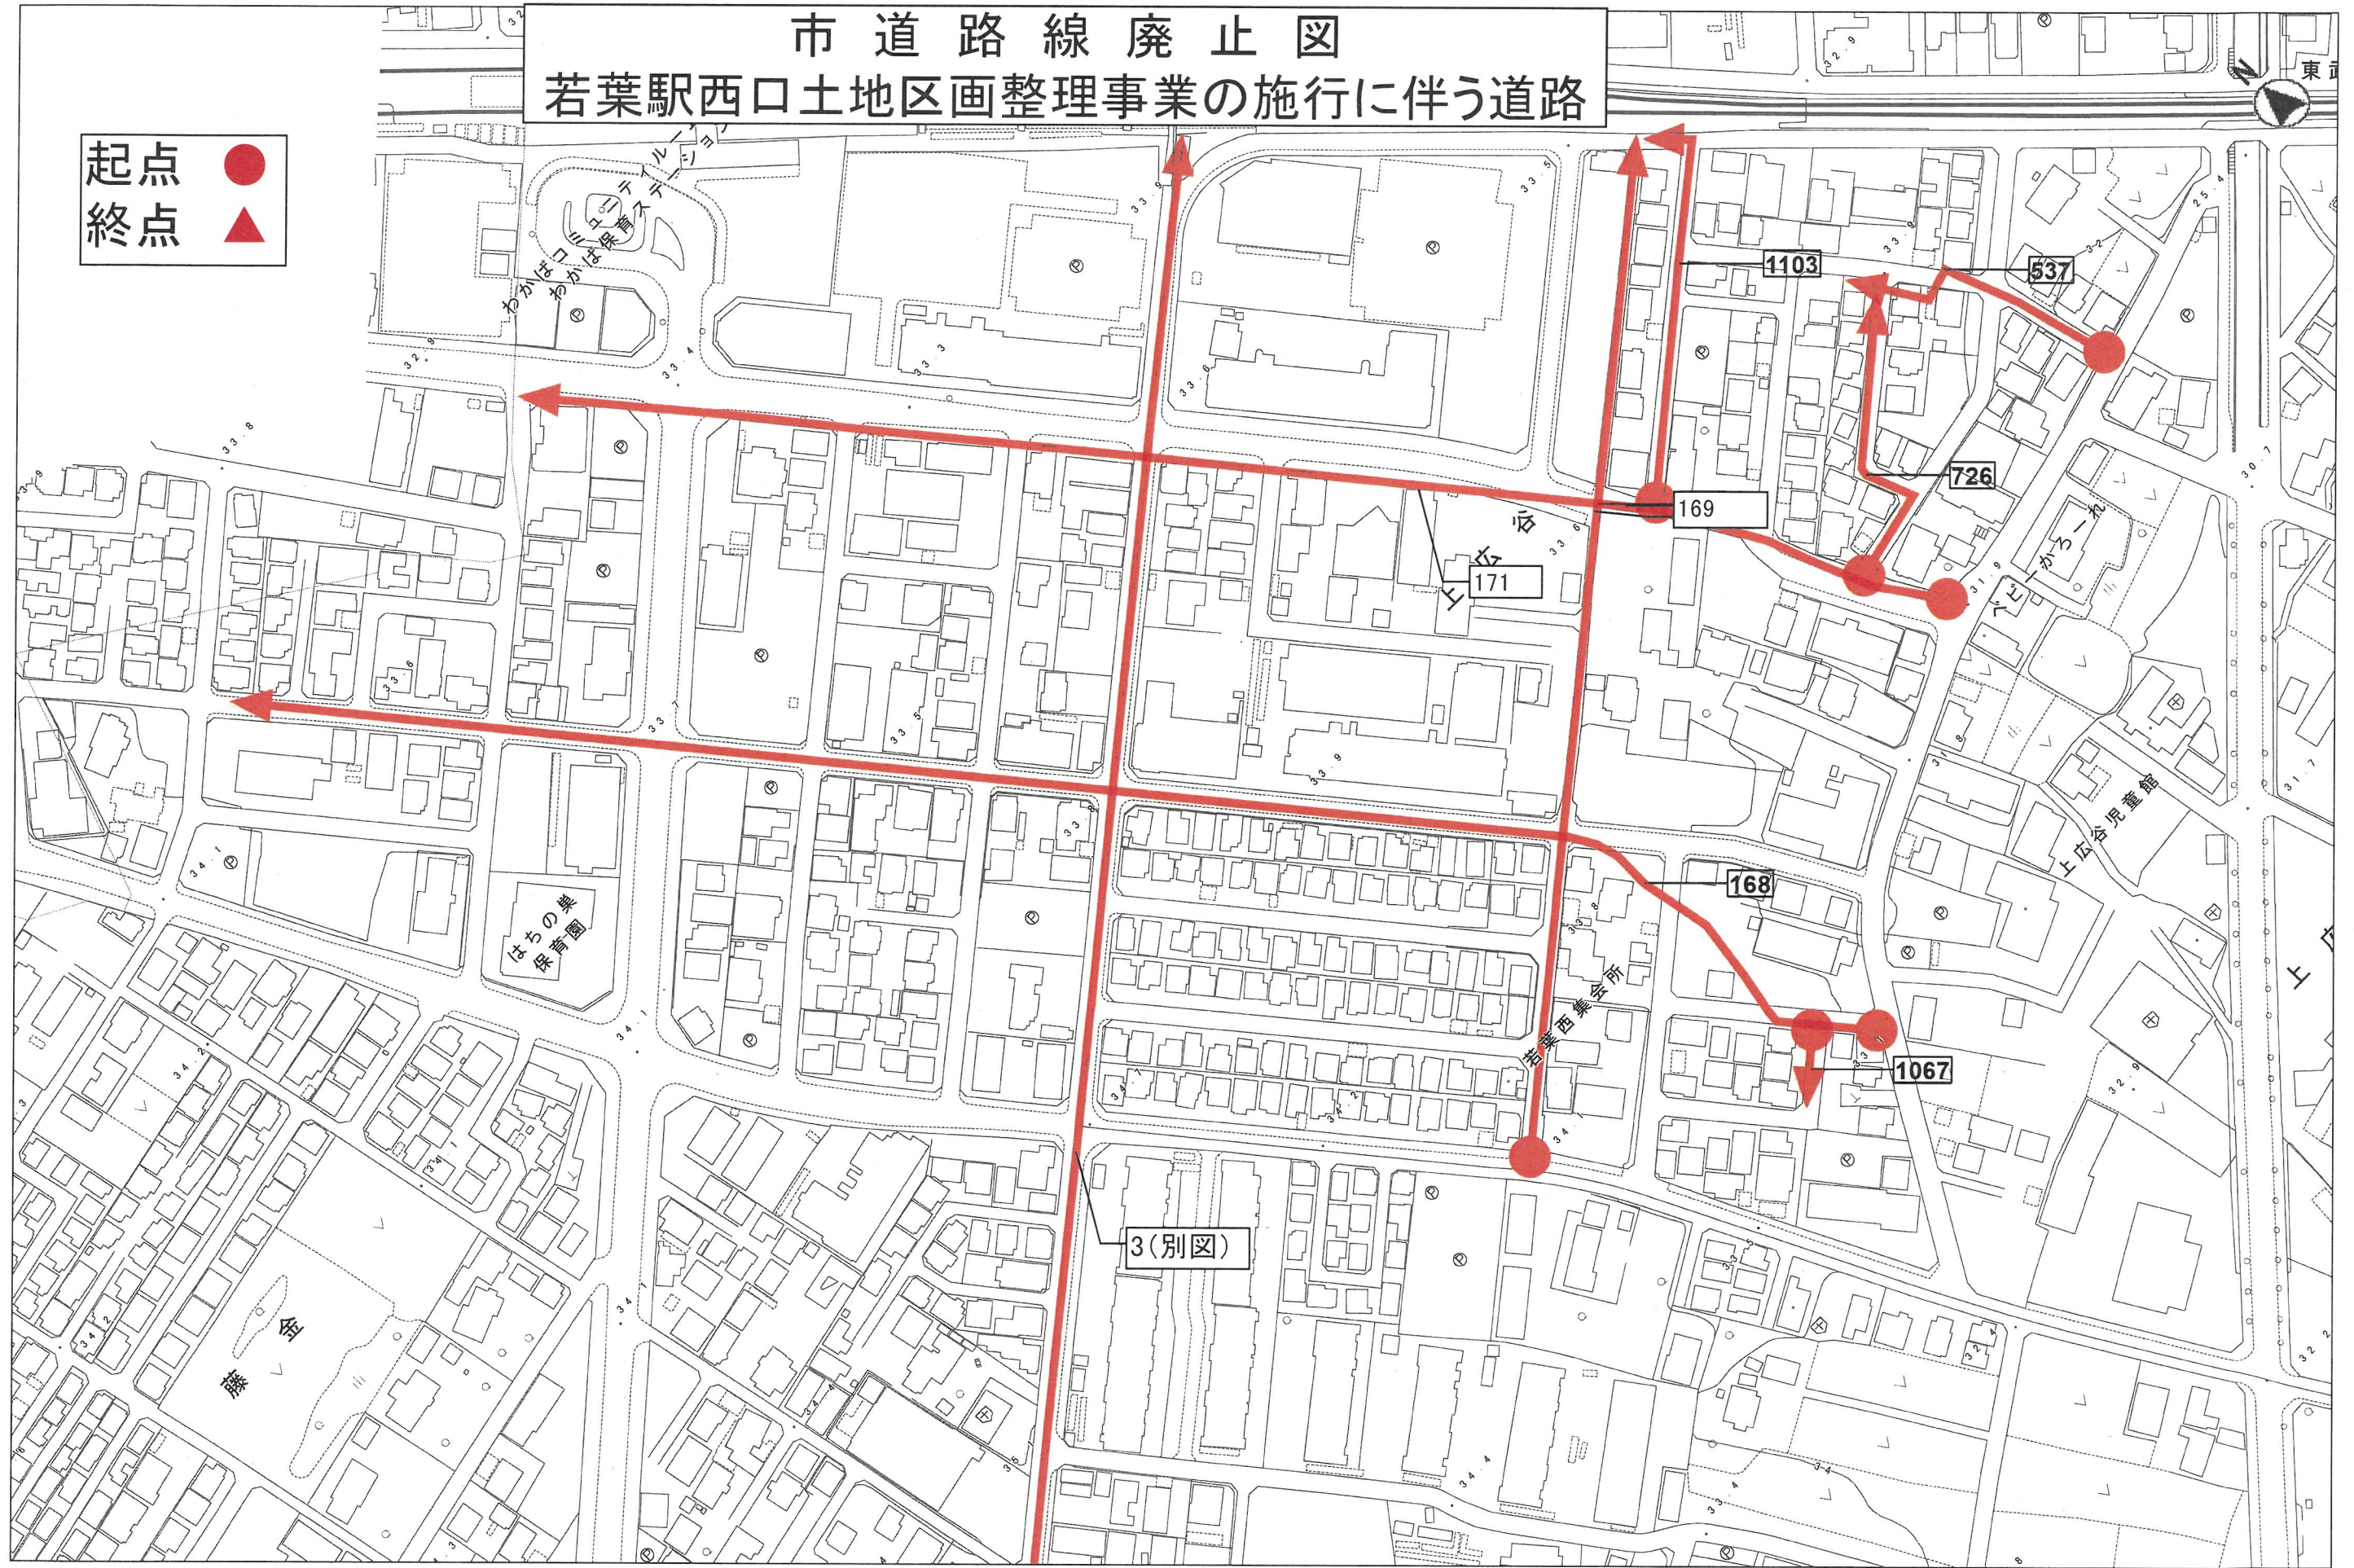


縮尺 1 : 2000

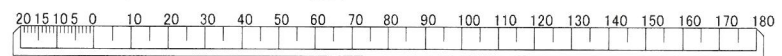


市道路線廃止図
若葉駅西口土地区画整理事業の施行に伴う道路
(市道3号線)

起点
●
終点
▲

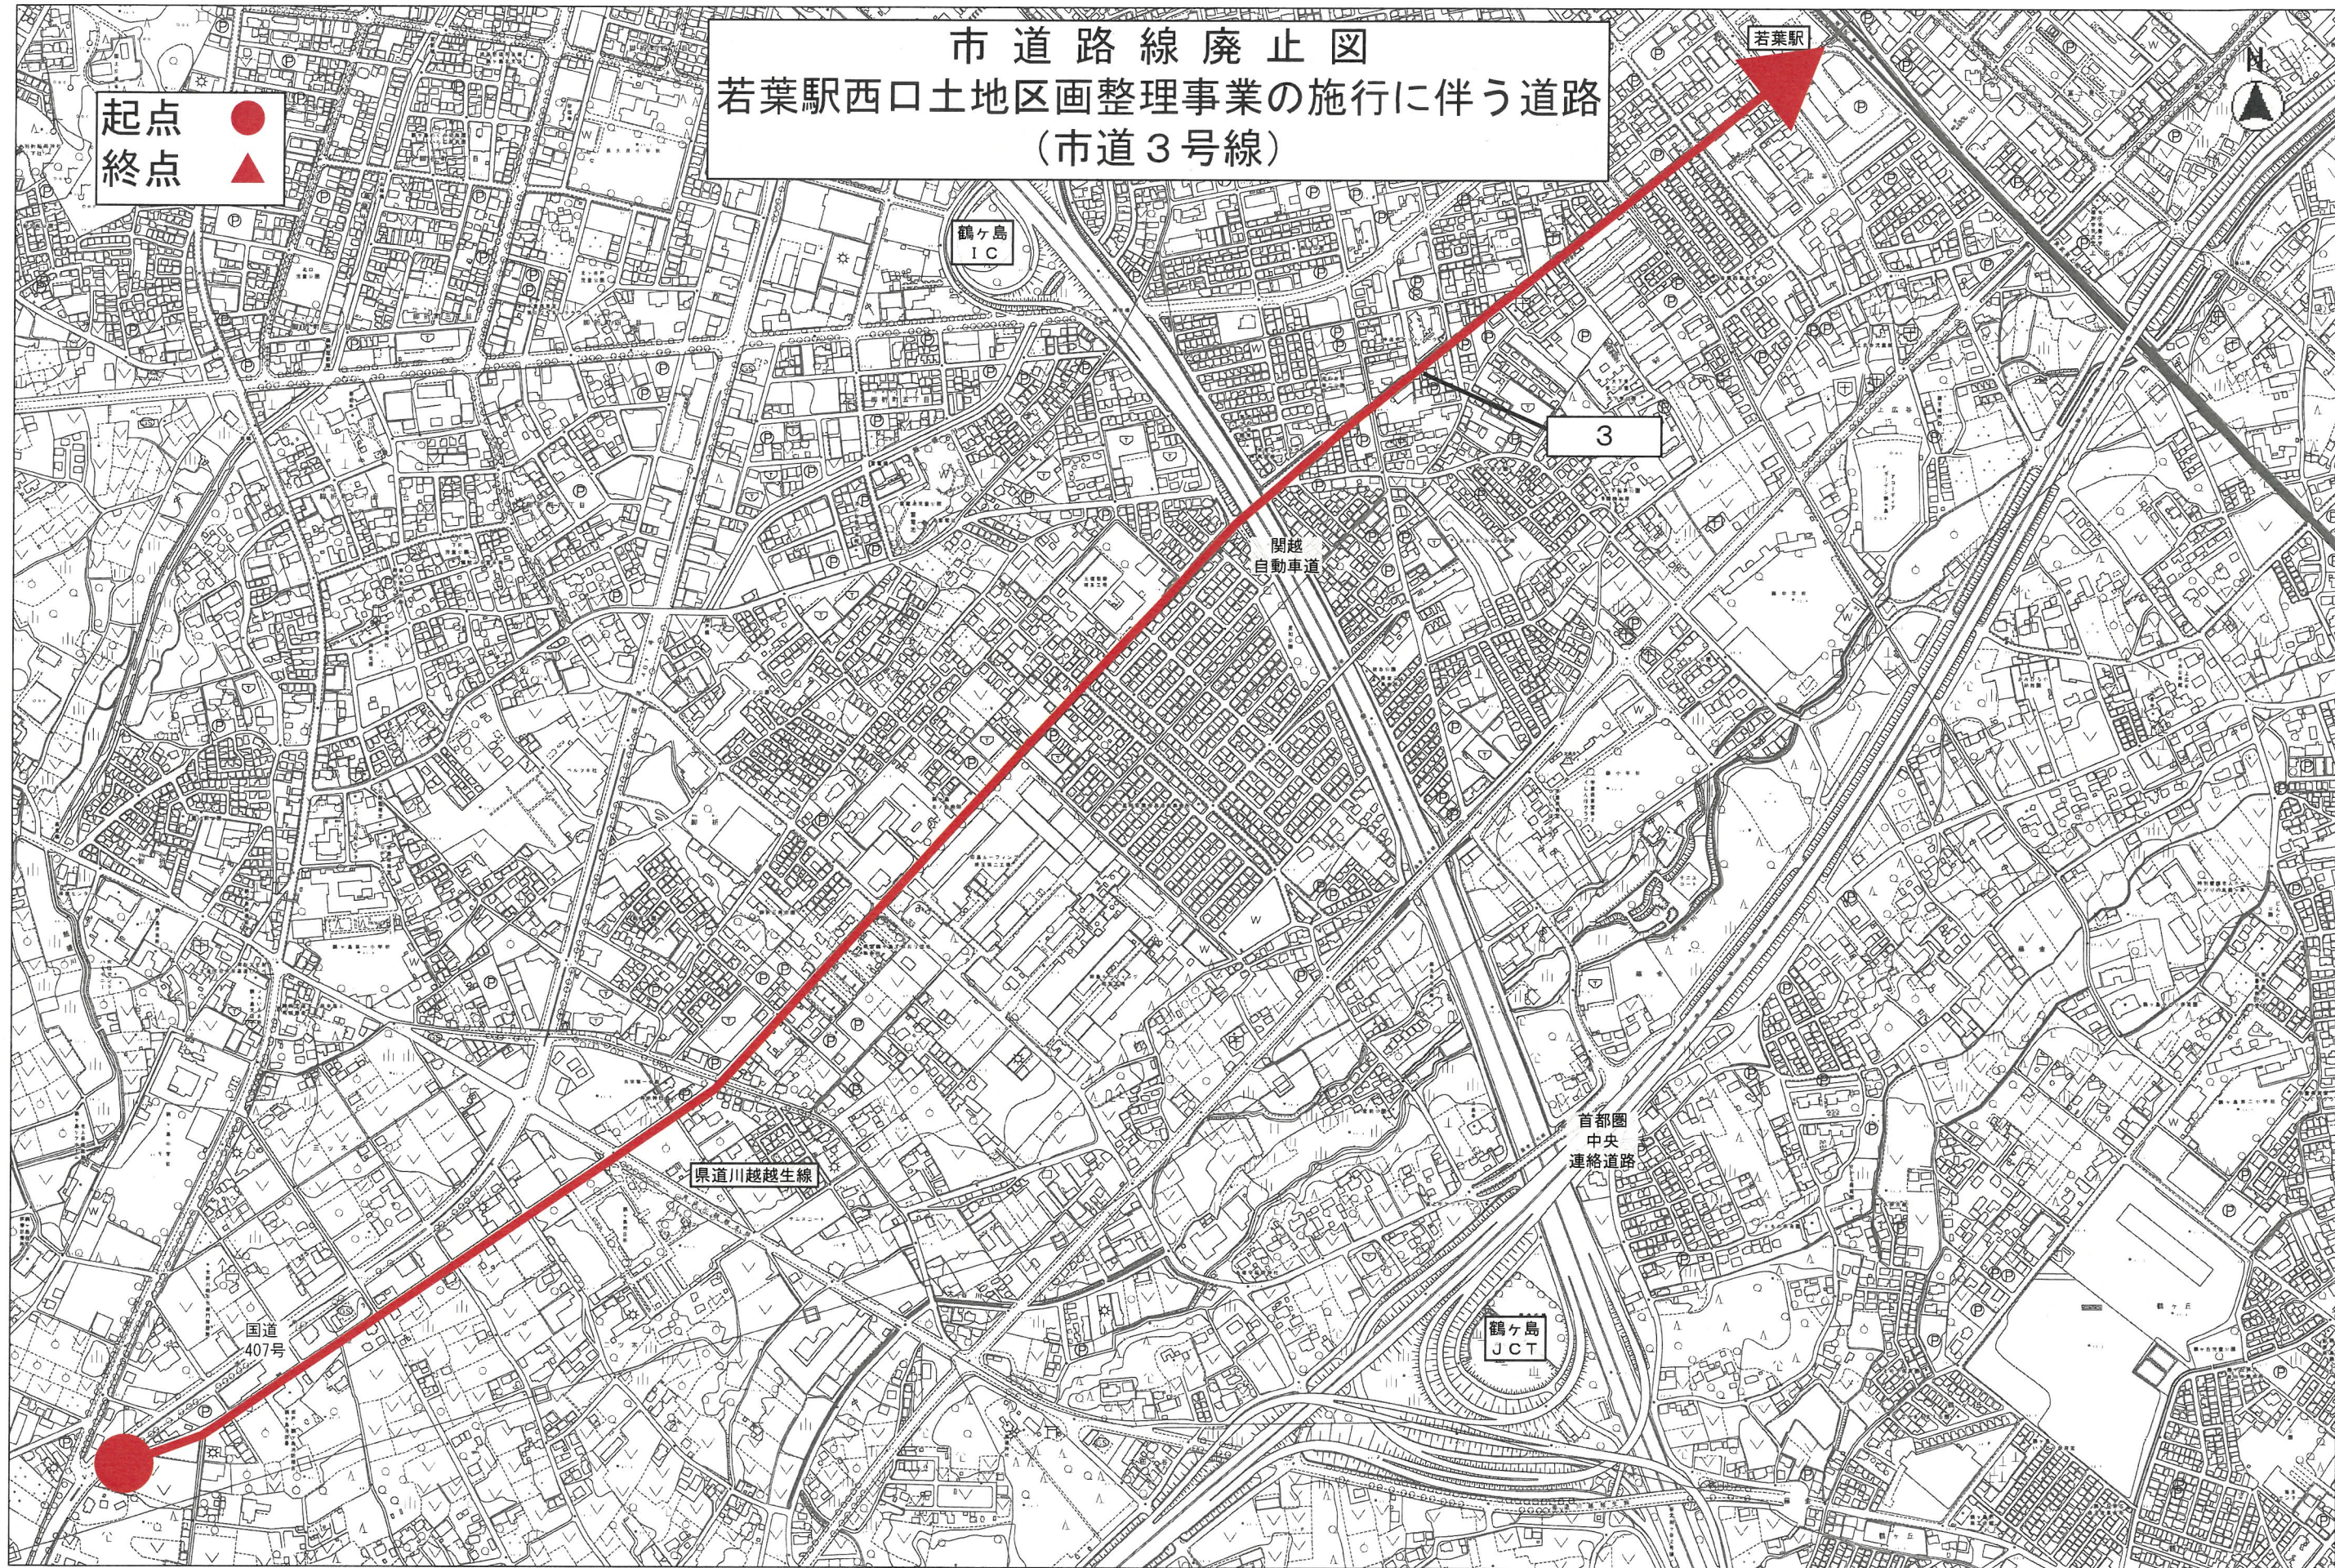

縮尺 1 : 7500

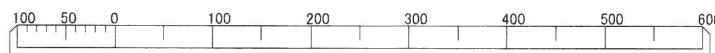

市道路線廃止図

起点 ●
終点 ▲

319-2

縮尺 1 : 4000

