



計画図（地区整備計画図－１ 地区施設の配置及び規模）

縮尺1:2,500

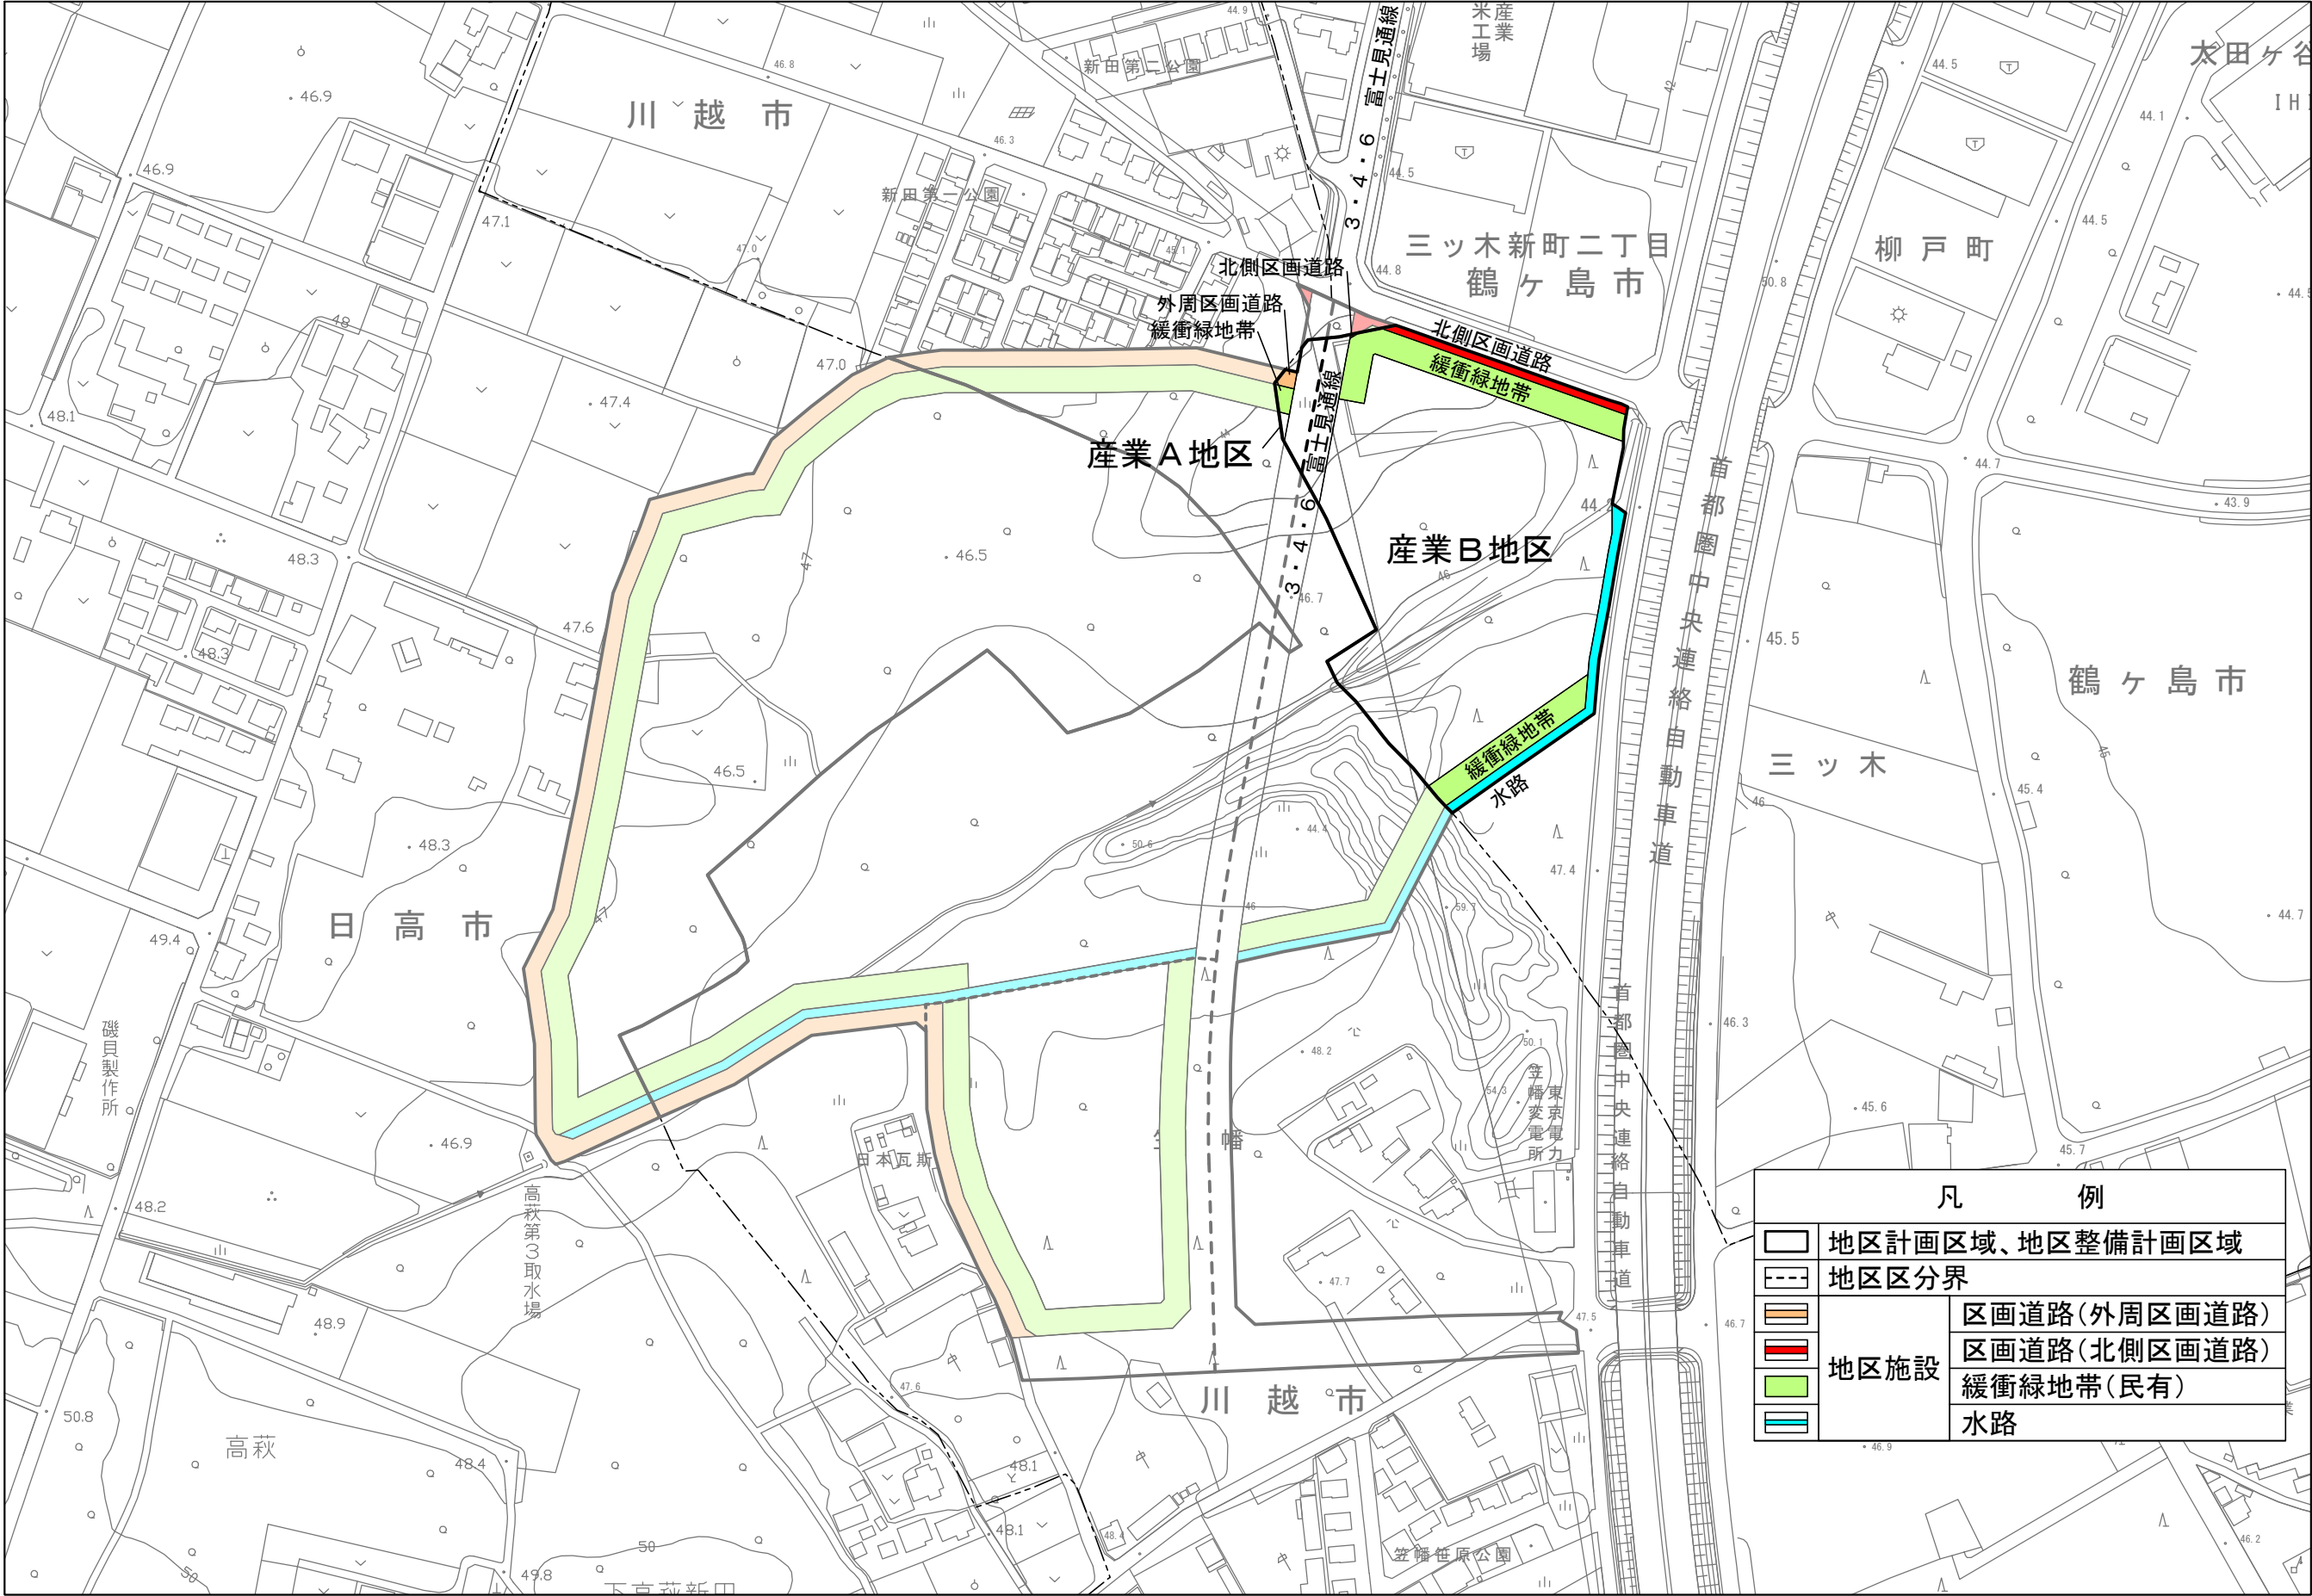

計画図（地区整備計画図－2 壁面の位置の制限、壁面後退区域の工作物の設置の制限）

縮尺1:2,500

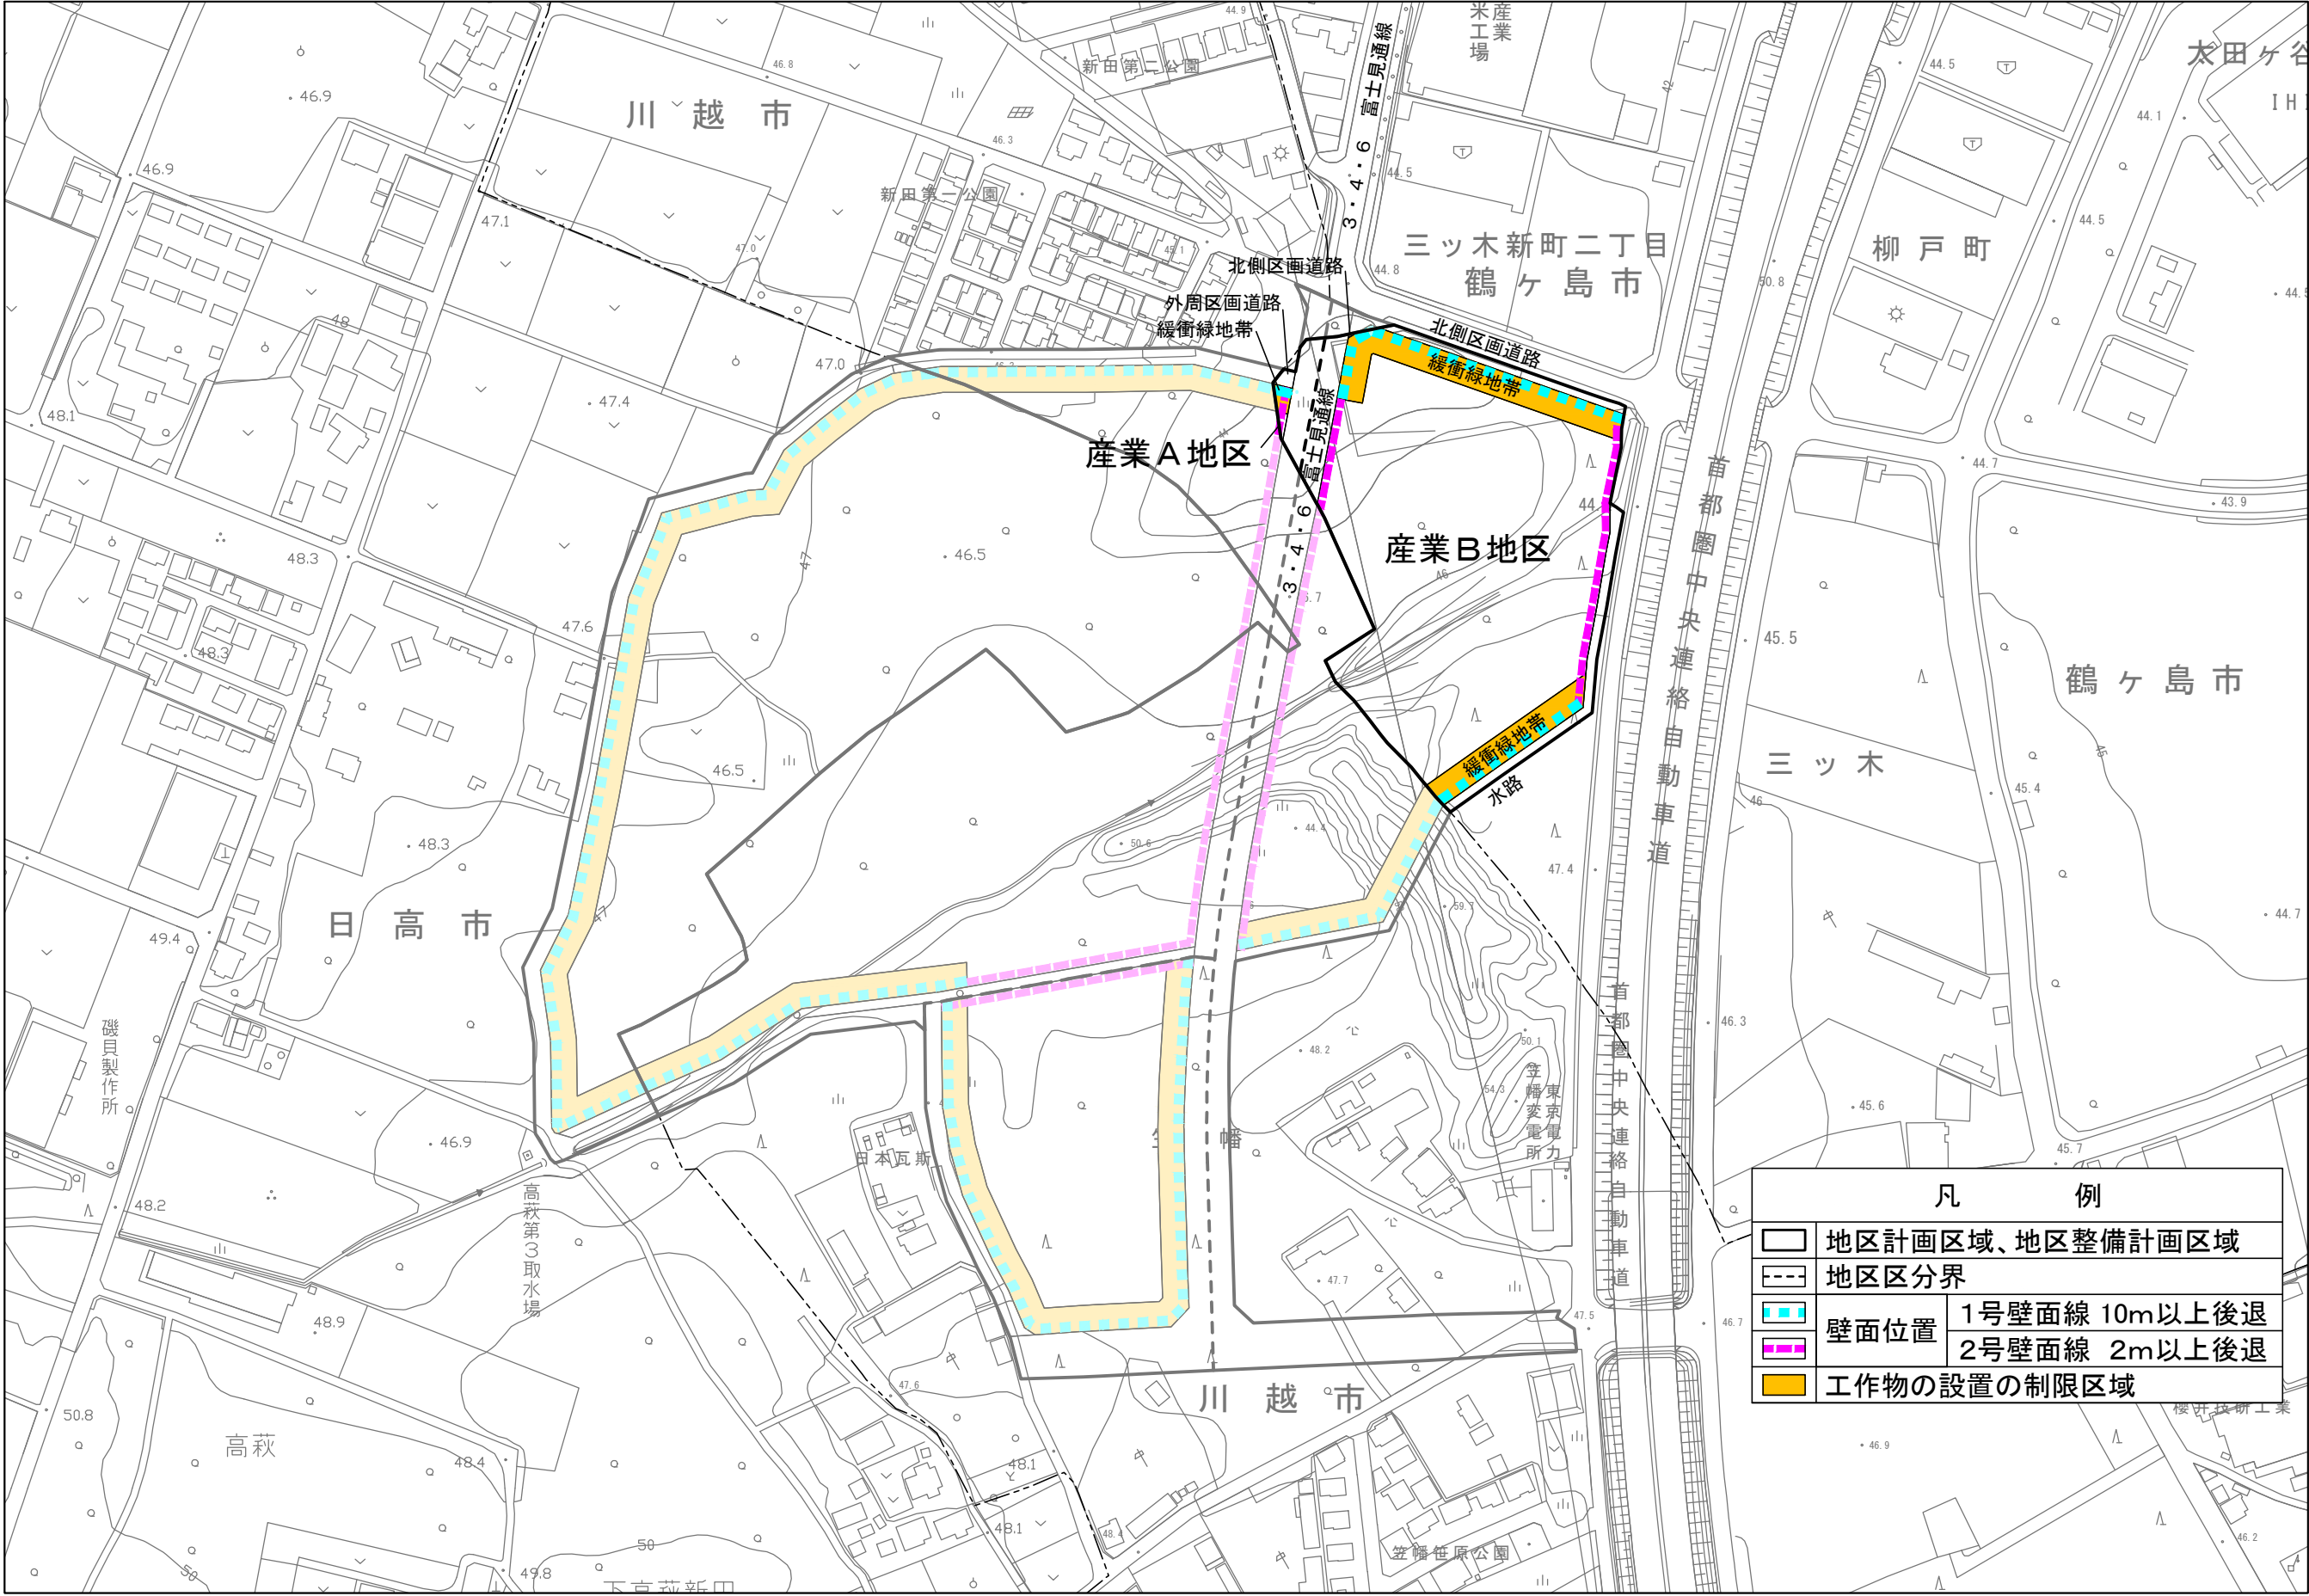

地区計画方針の付図

縮尺1:2,500

