


鶴ヶ島市役所 庁舎1階 機器設置レイアウトイメージ

来庁者駐車場

西玄関

東玄関

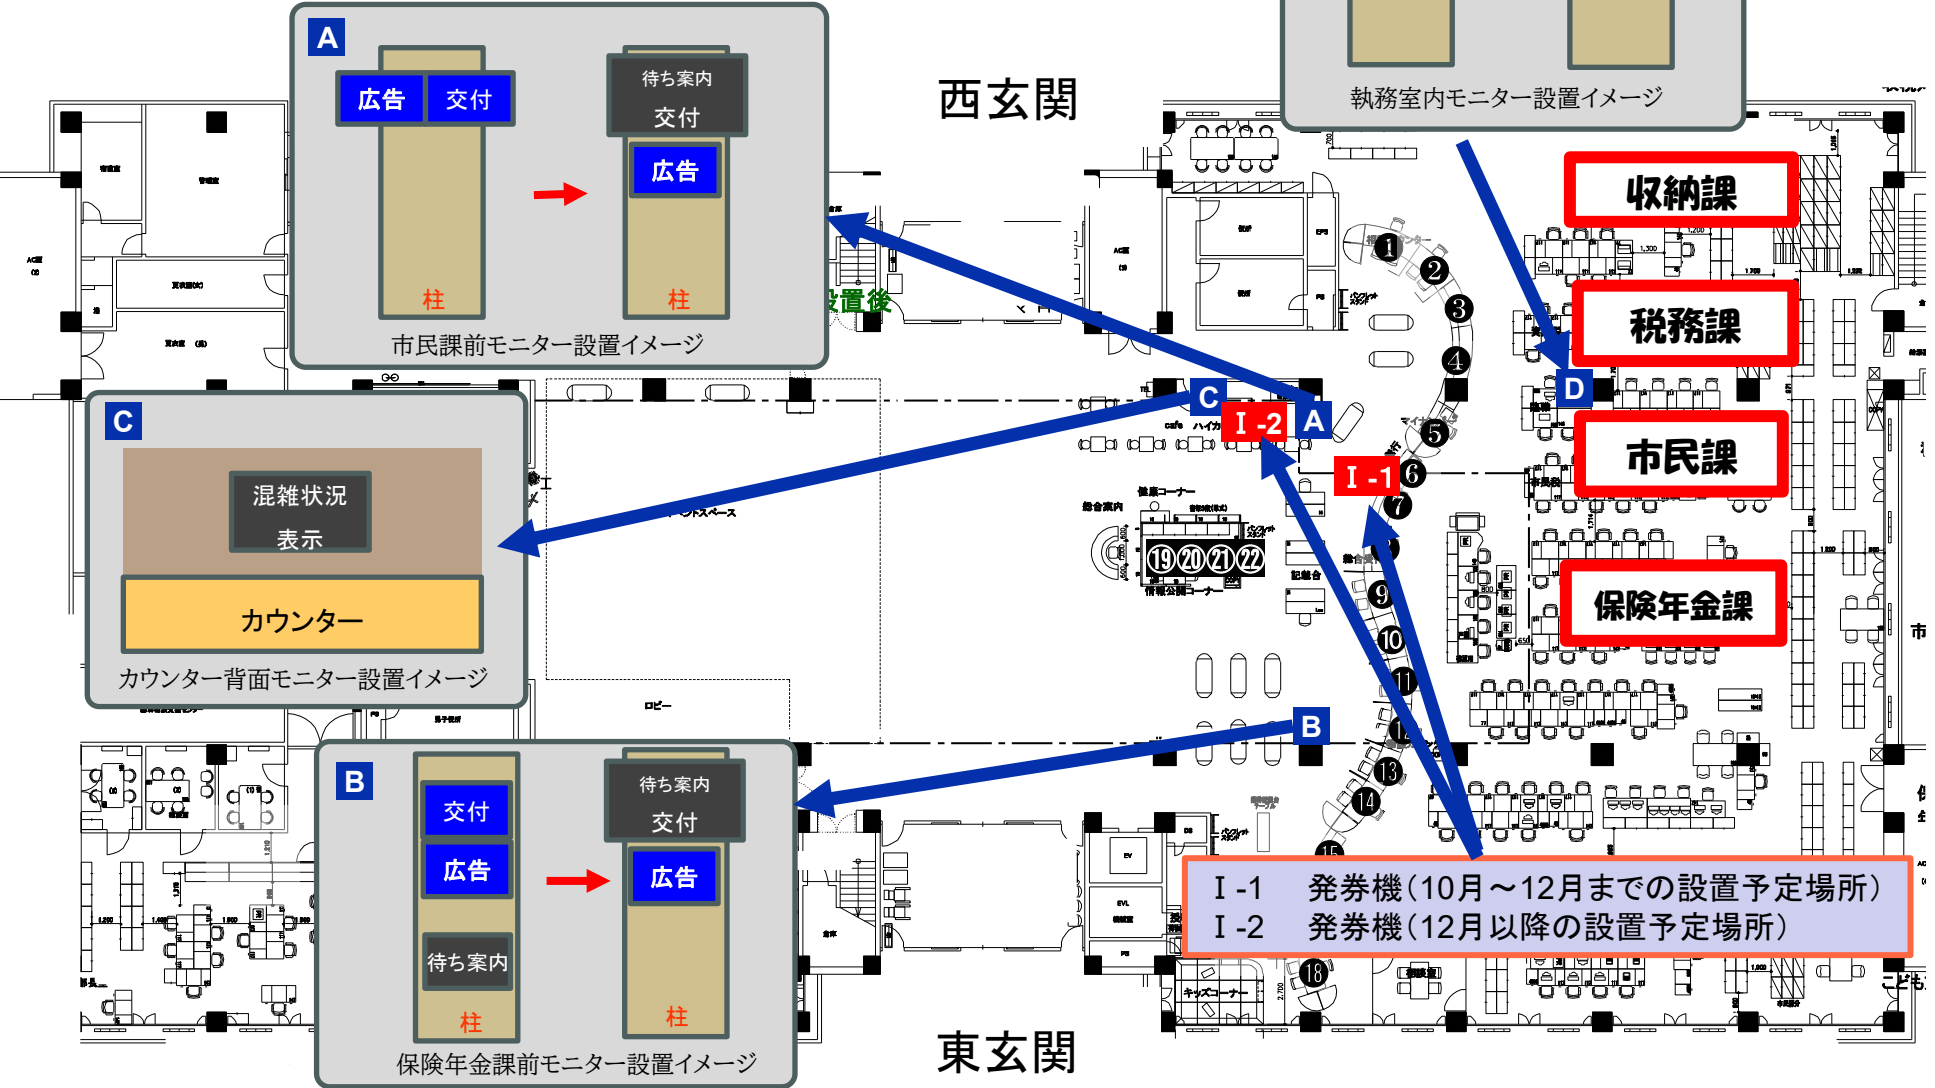

A

広告 交付

待ち案内 交付

柱

市民課前モニター設置イメージ

D

混雑状況表示

柱

執務室内モニター設置イメージ

C

混雑状況表示

カウンター

カウンター背面モニター設置イメージ

B

交付 広告

待ち案内 交付

柱

保険年金課前モニター設置イメージ

I-1 発券機(10月~12月までの設置予定場所)

I-2 発券機(12月以降の設置予定場所)